

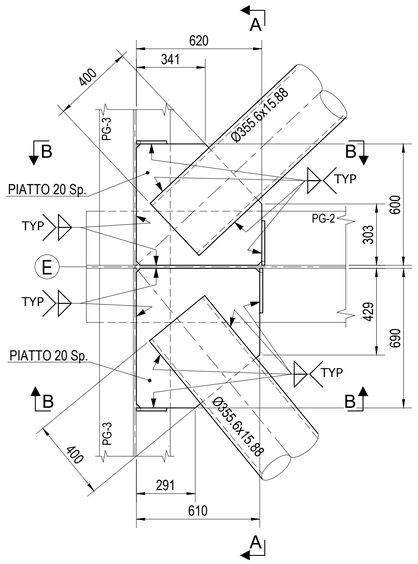



1 DETTAGLIO 017210
1:15

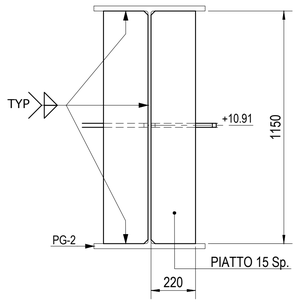


SECTION A - A
1:15

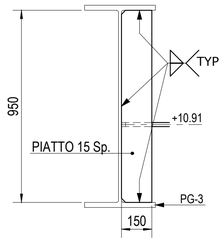


SECTION B - B
1:15

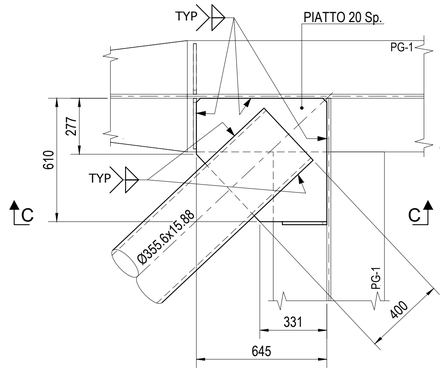


2 DETTAGLIO 017210
1:15

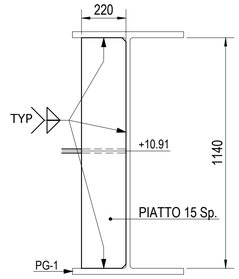


SECTION C - C
1:15

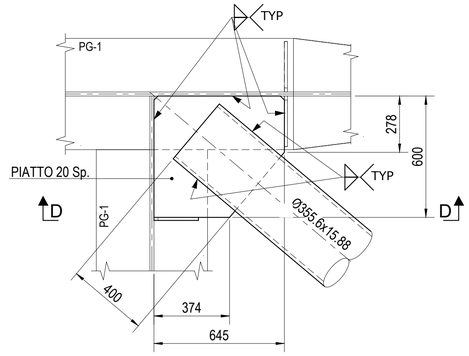


3 DETTAGLIO 017210
1:15

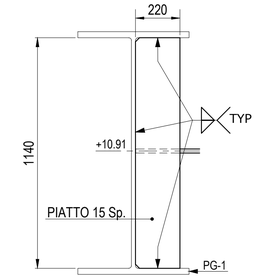


SECTION D - D
1:15

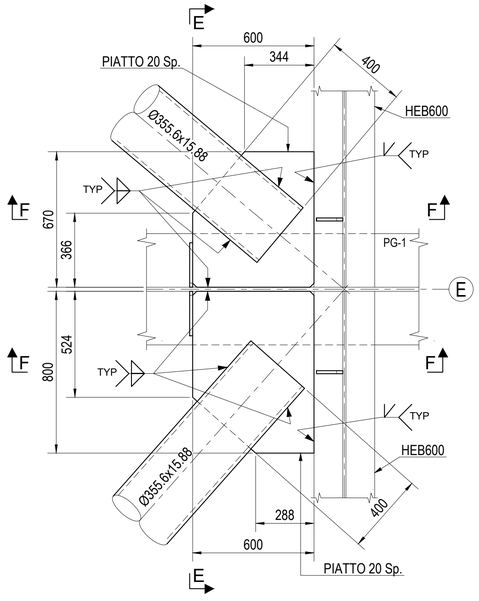


4 DETTAGLIO 017210
1:15

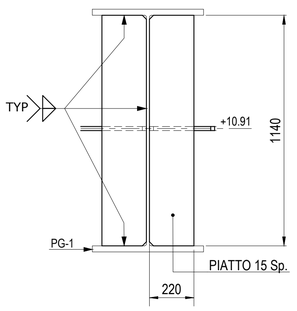


SECTION E - E
1:15

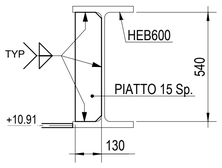


SECTION F - F
1:15

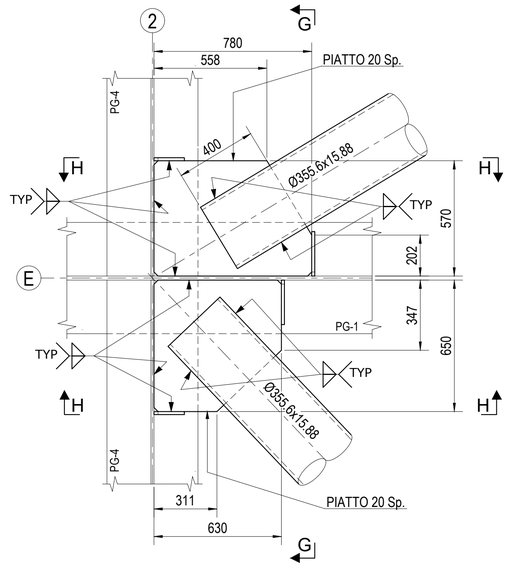

5 DETTAGLIO 017210
1:15

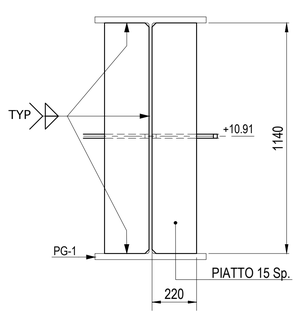

SECTION G - G
1:15

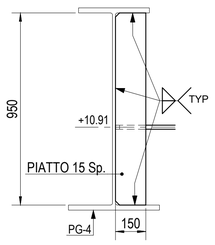

SECTION H - H
1:15


DISEGNI DI RIFERIMENTO	N.
NOTE GENERALI	0001-CD-B-017004
DECK - ELENCO DISEGNI	0001-CD-B-017156
DECK - PIANTA GENERALE	0001-CD-B-017160
DECK - CONTROVENTI DI PIANO - PIANTA +10.91	0001-CD-B-017210
DECK - NODI CONTROVENTI DI PIANO - DETTAGLI 6, 7, 8, 9 & 10	0001-CD-B-017190
DECK - NODI CONTROVENTI DI PIANO - DETTAGLI 11, 12, 13, 14 & 15	0001-CD-B-017191
DECK - NODI CONTROVENTI DI PIANO - DETTAGLI 16, 17, 18 & 19	0001-CD-B-017192

NOTE GENERALI

- TUTTE LE QUOTE SONO ESPRESSE IN MILLIMETRI (mm) SALVO DOVE DIVERSAMENTE INDICATO
- TUTTE LE QUOTE ALTIMETRICHE SONO ESPRESSE IN METRI (m) SALVO DOVE DIVERSAMENTE INDICATO

NOTE

PIANTA CHIAVE

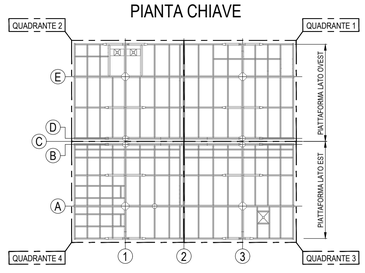

Rev.	DATA	DESCRIZIONE	ELABORATO	VERIFICATO	APPROVATO
A	28/07/2023	EMISSIONE PER APPROVAZIONE	G. Crespi	J. Albagli	M. Raimondi

PROGETTISTA: SAIPEM, ROSETTI MARINO, MICOPERI
Rif. Rosetti Marino: 123A40-DDL-ST-DD-17189

COMMESSA: GC/R22011/001
CODICE TECNICO: 2109/A

FSRU RAVENNA E COLLEGAMENTO ALLA RETE NAZIONALE GASDOTTI

DIS. N. 0001-CD-B-017189
REVISIONE A
FG. 1 DI 1
SCALA 1:15

DECK - NODI CONTROVENTI DI PIANO - DETTAGLI 1, 2, 3, 4, 5 & 6

DOCUMENTO DI PROPRIETA' SNAM Rete Gas. LA SOCIETA' TUTELERA' I PROPRI DIRITTI IN SEDE CIVILE E PENALE A TERMINI DI LEGGE.