



SEZIONE E-E

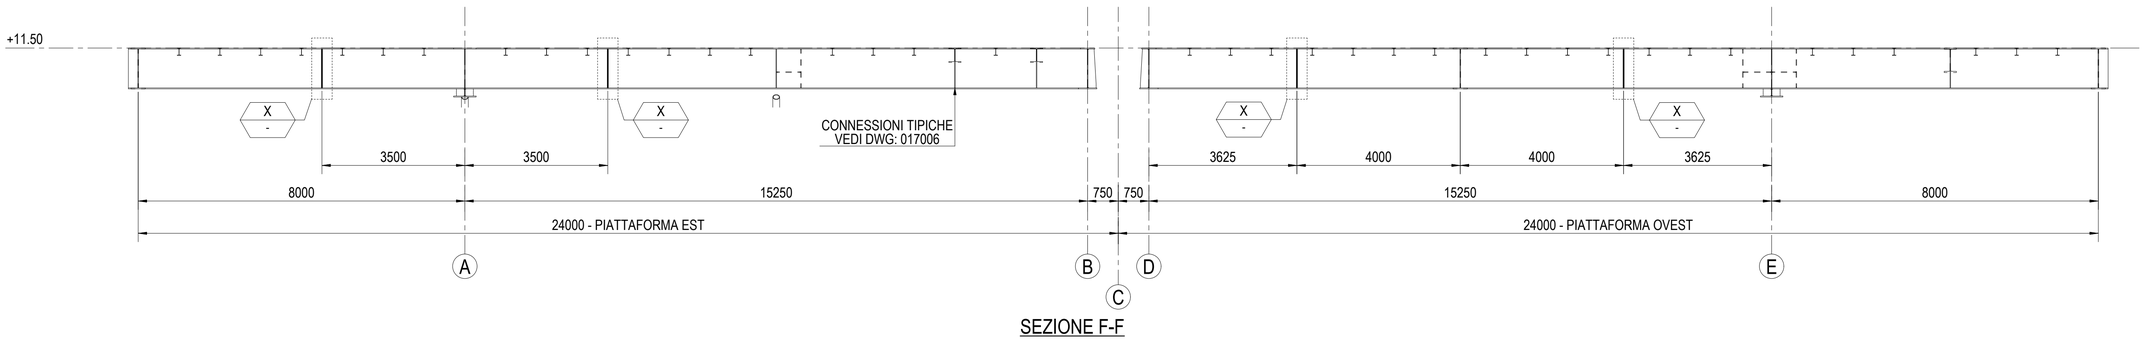

SEZIONE F-F

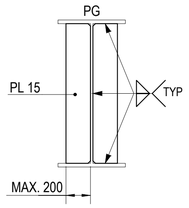


DETTAGLIO X
1:25

DISEGNI DI RIFERIMENTO	N.
NOTE GENERALI	0001-CD-B-017004
DETTAGLI STANDARD - TRAVI - DETTAGLI TIPICI DI SALDATURA	0001-CD-B-017005
DETTAGLI STANDARD - TRAVI - CONNESSIONI TIPICHE	0001-CD-B-017006
DETTAGLI STANDARD - NODI TUBOLARI - CONNESSIONI TIPICHE	0001-CD-B-017007
DETTAGLI STANDARD - NODI TUBOLARI - DETTAGLI TIPICI DI SALDATURA	0001-CD-B-017008
DECK - ELENCO DISEGNI	0001-CD-B-017156
DECK - LATO OVEST - STRUTTURA PRIMARIA PIANTA +11.50	0001-CD-B-017161
DECK - LATO EST - STRUTTURA PRIMARIA PIANTA +11.50	0001-CD-B-017162

NOTE GENERALI

- TUTTE LE QUOTE SONO ESPRESSE IN MILLIMETRI (mm) SALVO DOVE DIVERSAMENTE INDICATO
- TUTTE LE QUOTE ALTIMETRICHE SONO ESPRESSE IN METRI (m) SALVO DOVE DIVERSAMENTE INDICATO

PIANTA CHIAVE

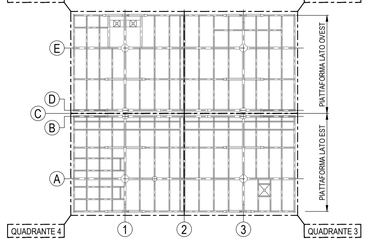

Rev.	DATA	DESCRIZIONE	ELABORATO	VERIFICATO	APPROVATO
A	04/08/2023	EMISSIONE PER APPROVAZIONE	A. Mantino	J. Albagli	M. Raimondi

PROGETTISTA
SAIPEM · ROSETTI MARINO · MICOPERI
Rif. Rosetti Marino: 123A40-DDL-ST-DD-17211

COMMESSA: GC/R22011/001
CODICE TECNICO: 2109/A

FSRU RAVENNA E COLLEGAMENTO ALLA RETE NAZIONALE GASDOTTI

DIS. N.: 0001-CD-B-017211
REVISIONE: A

DECK - LATO EST & OVEST - SEZIONI E-E & F-F

FG. 1 DI 1
SCALA 1:75

DOCUMENTO DI PROPRIETA' SNAM Rete Gas. LA SOCIETA' TUTELERA' I PROPRI DIRITTI IN SEDE CIVILE E PENALE A TERMINI DI LEGGE.