


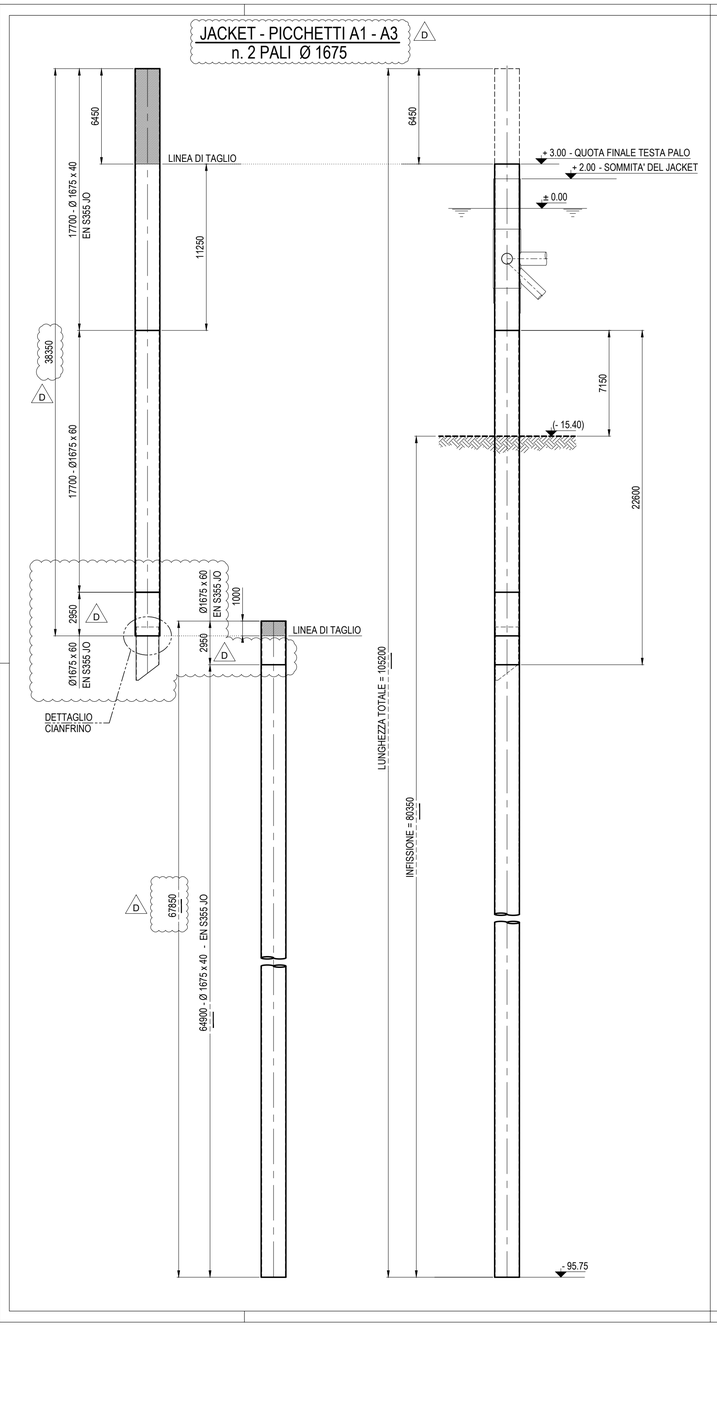


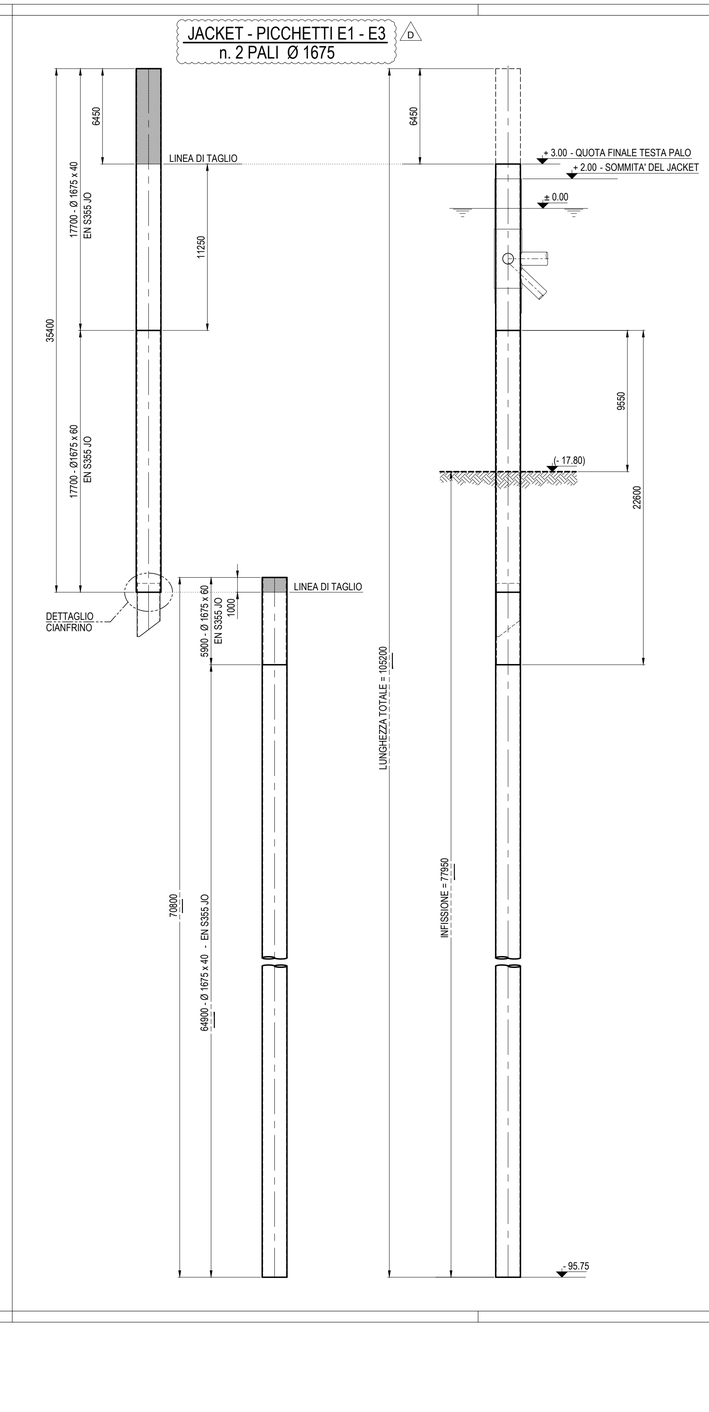

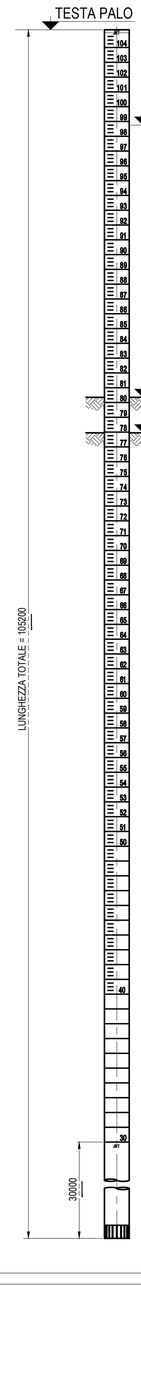

PARTICOLARE TIPICO DI MARCATURA


Scala 1 : 25

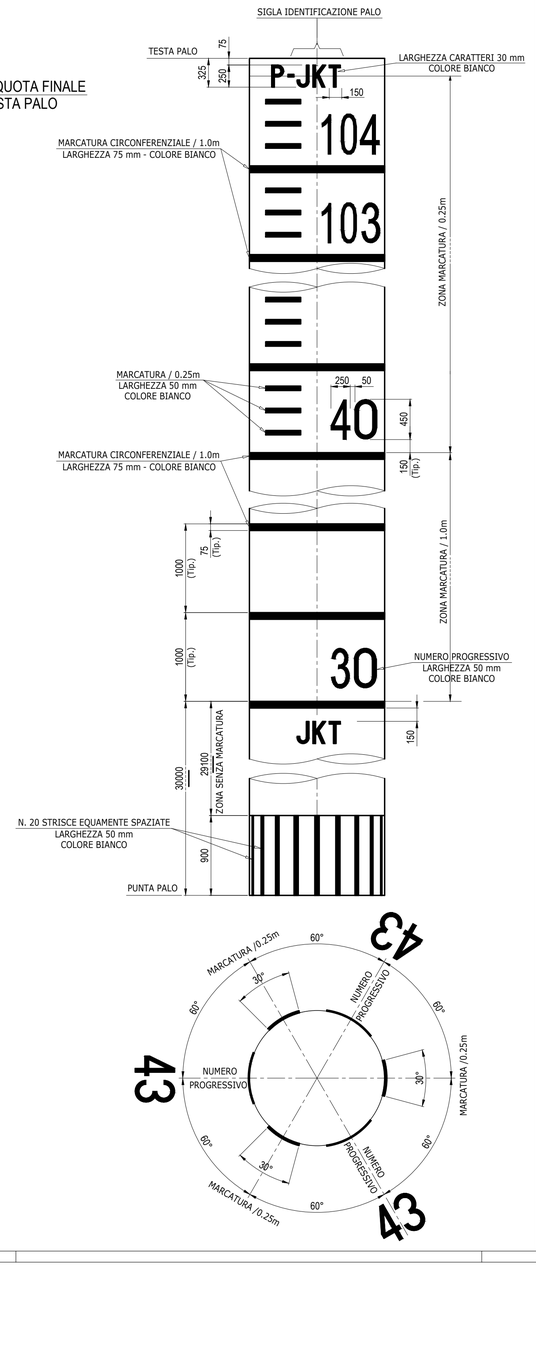


DISEGNO DI RIFERIMENTO	N.
LAYOUT GENERALE DEL PONTILE	0001-CB-B-017001

NOTE GENERALI

- TUTTE LE QUOTE SONO ESPRESSE IN MILLIMETRI (mm) SALVO DOVE DIVERSAMENTE INDICATO
- TUTTE LE QUOTE ALTIMETRICHE SONO ESPRESSE IN METRI (m) SALVO DOVE DIVERSAMENTE INDICATO

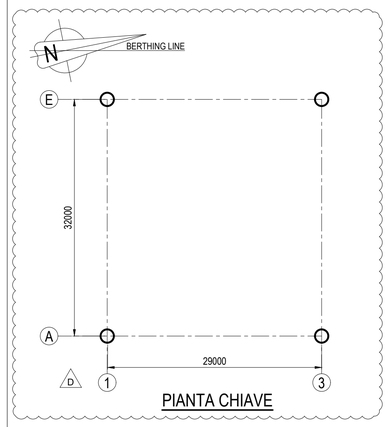

PIANTA CHIAVE

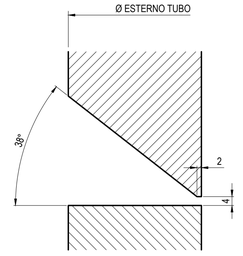

DETTAGLIO CIANFRINO PROLUNGA

SALDATURA OFFSHORE

Rev.	DATA	DESCRIZIONE	ELABORATO	VERIFICATO	APPROVATO
D	03/04/2024	EMISSIONE PER APPROVAZIONE	A. Mantino	J. Albagli	M. Raimondi
C	23/02/2024	EMISSIONE PER APPROVAZIONE	A. Mantino	J. Albagli	M. Raimondi
B	18/12/2023	EMISSIONE PER APPROVAZIONE	C.Crespi	J. Albagli	M. Raimondi
A	19/09/2023	EMISSIONE PER APPROVAZIONE	C.Crespi	J. Albagli	M. Raimondi

PROGETTISTA: SAIPEM · ROSETTI MARINO · MICOPERI
Rif. Rosetti Marino: 123A40-DOL-ST-J-DD-17259

COMMESSA: SCIR22011001 — CODICE TECNICO: 2109/A

FSRU RAVENNA E COLLEGAMENTO ALLA RETE NAZIONALE GASDOTTI

DIS. N.: 0001-CD-B-017259
REVISIONE: D
FG. 1 DI 1
SCALA 1:150

PALI JACKET
COMPOSIZIONE E MARCATURA

CENT.MDT.GG.GEN.09656 REV. A — A1

DOCUMENTO DI PROPRIETA' SNAM Rete Gas. LA SOCIETA' UTILIZZERA' I PROPRI DIRITTI IN SEDE CIVILE E PENALE A TERMINI DI LEGGE