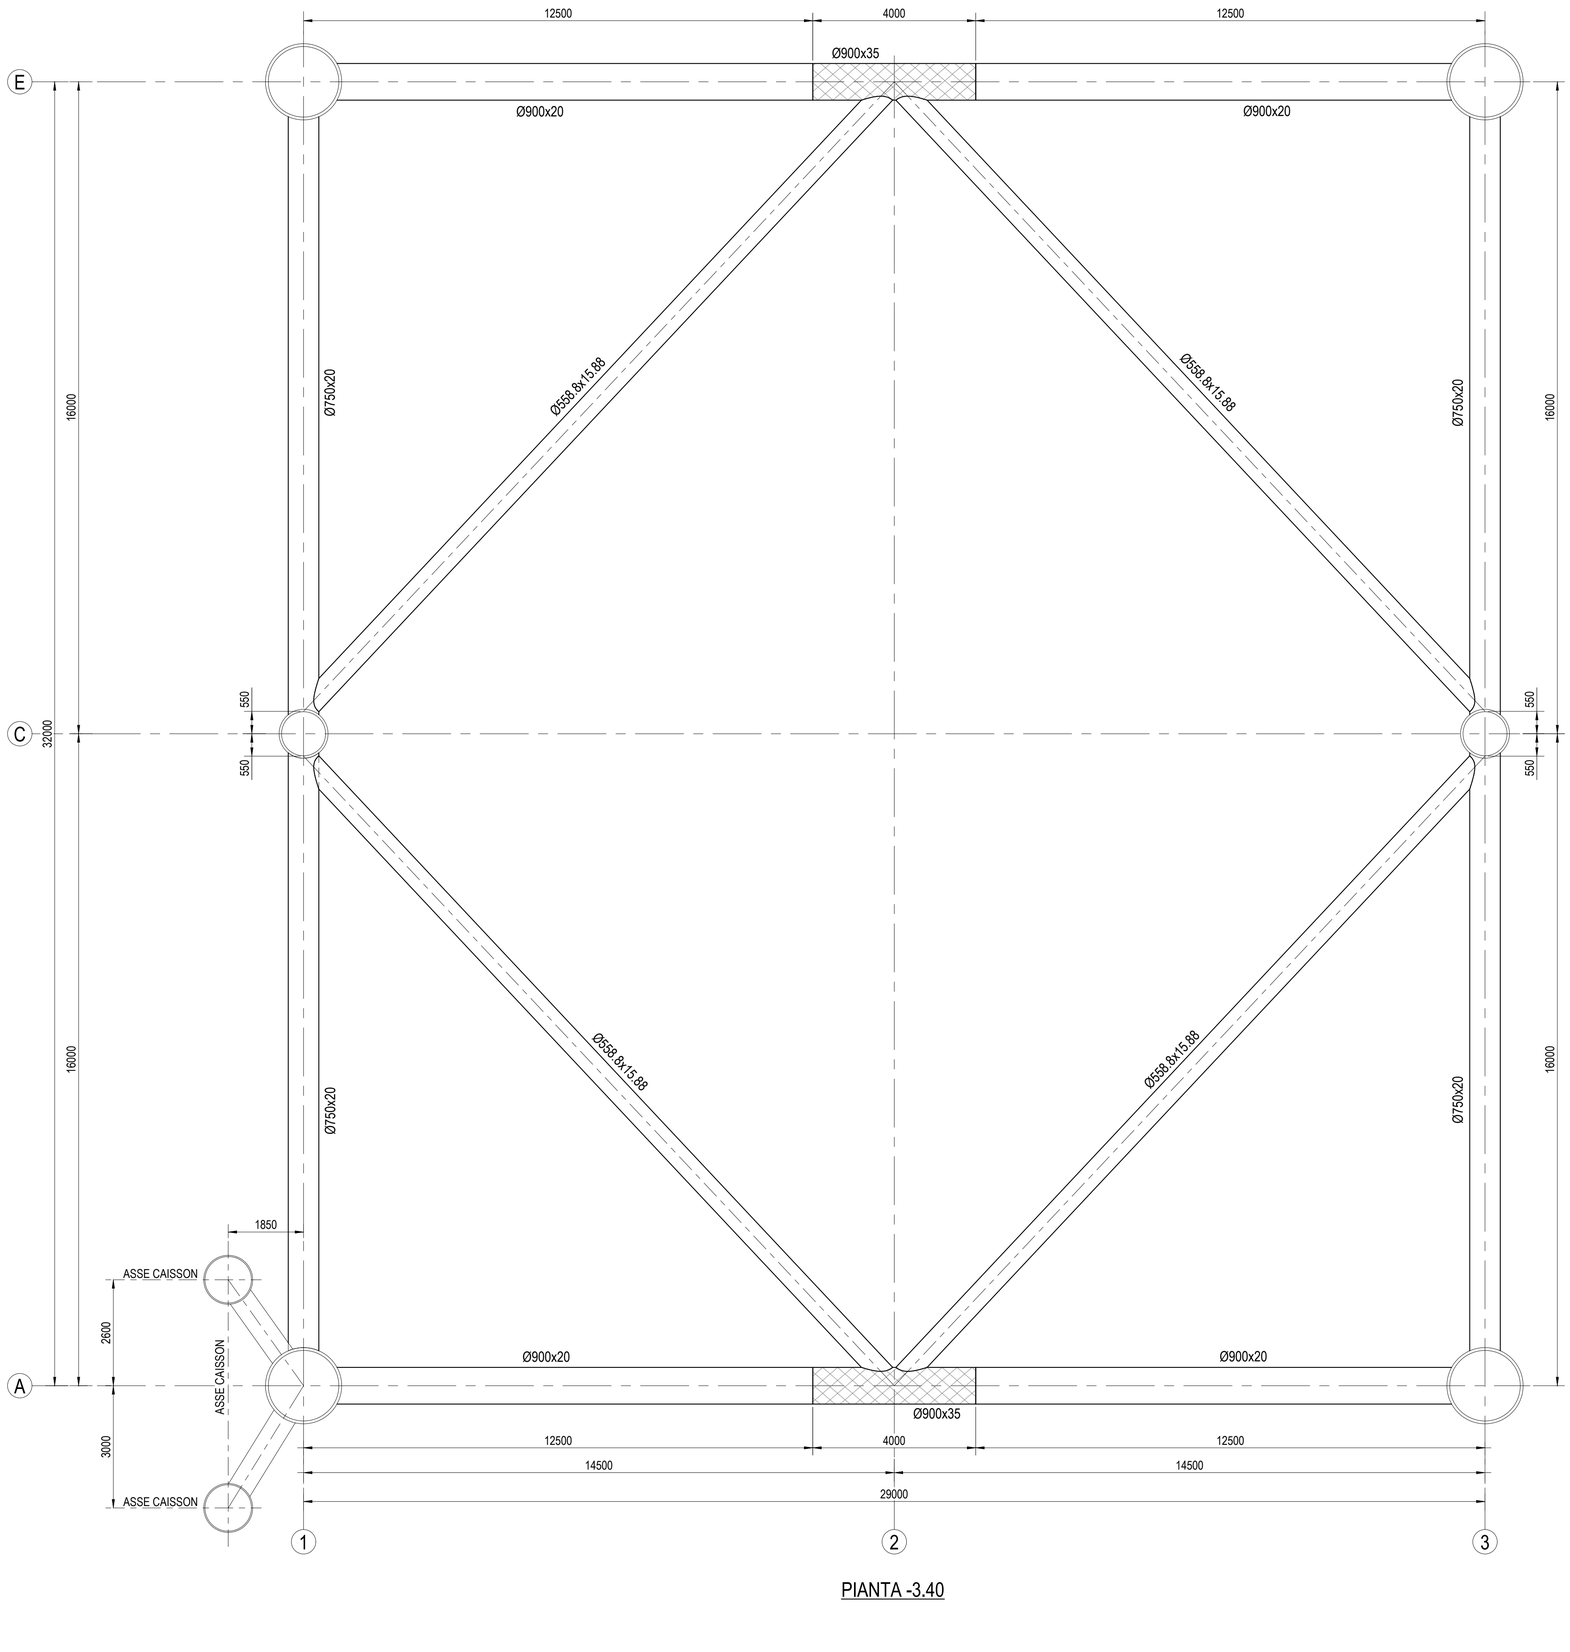


PIANTA -3.40

DISEGNI DI RIFERIMENTO	N.
LAYOUT GENERALE DEL PONTILE	0001-CB-B-017001
NOTE GENERALI	0001-CD-B-017004
JACKET - STRUTTURA PRIMARIA - PIANTA -14.15	0001-CD-B-017263
JACKET - STRUTTURA PRIMARIA - SEZIONE PICCHETTO A	0001-CD-B-017264
JACKET - STRUTTURA PRIMARIA - SEZIONE PICCHETTO E	0001-CD-B-017265
JACKET - STRUTTURA PRIMARIA - SEZIONE PICCHETTO 1	0001-CD-B-017266
JACKET - STRUTTURA PRIMARIA - SEZIONE PICCHETTO 3	0001-CD-B-017267


NOTE GENERALI

- TUTTE LE QUOTE SONO ESPRESSE IN MILLIMETRI (mm) SALVO DOVE DIVERSAMENTE INDICATO
- TUTTE LE QUOTE ALTIMETRICHE SONO ESPRESSE IN METRI (m) SALVO DOVE DIVERSAMENTE INDICATO

NOTE

1) MATERIALE S355-J0 KT-40 Z35

3D CHIAVE

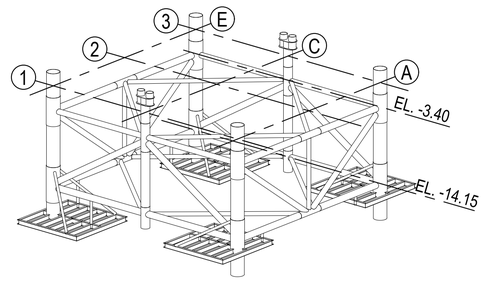

Rev.	DATA	DESCRIZIONE	ELABORATO	VERIFICATO	APPROVATO
A	02/11/2023	EMISSIONE PER APPROVAZIONE	G. Crespi	J. Albagli	M. Raimondi

PROGETTISTA
SAIPEM ROSETTI MARINO MICOPERI
Rif. Rosetti Marino: 123A40-DDL-STJ-DD-17262

COMMESSA GC/R22011/001

CODICE TECNICO 2109/A

FSRU RAVENNA E COLLEGAMENTO ALLA RETE NAZIONALE GASDOTTI

DIS. N. 0001-CD-B-017262

REVISIONE A

JACKET - STRUTTURA PRIMARIA - PIANTA -3.40

FG. 1 DI 1

SCALA 1:75

DOCUMENTO DI PROPRIETA' SNAM Rete Gas. LA SOCIETA' TUTELERA' I PROPRI DIRITTI IN SEDE CIVILE E PENALE A TERMINI DI LEGGE.