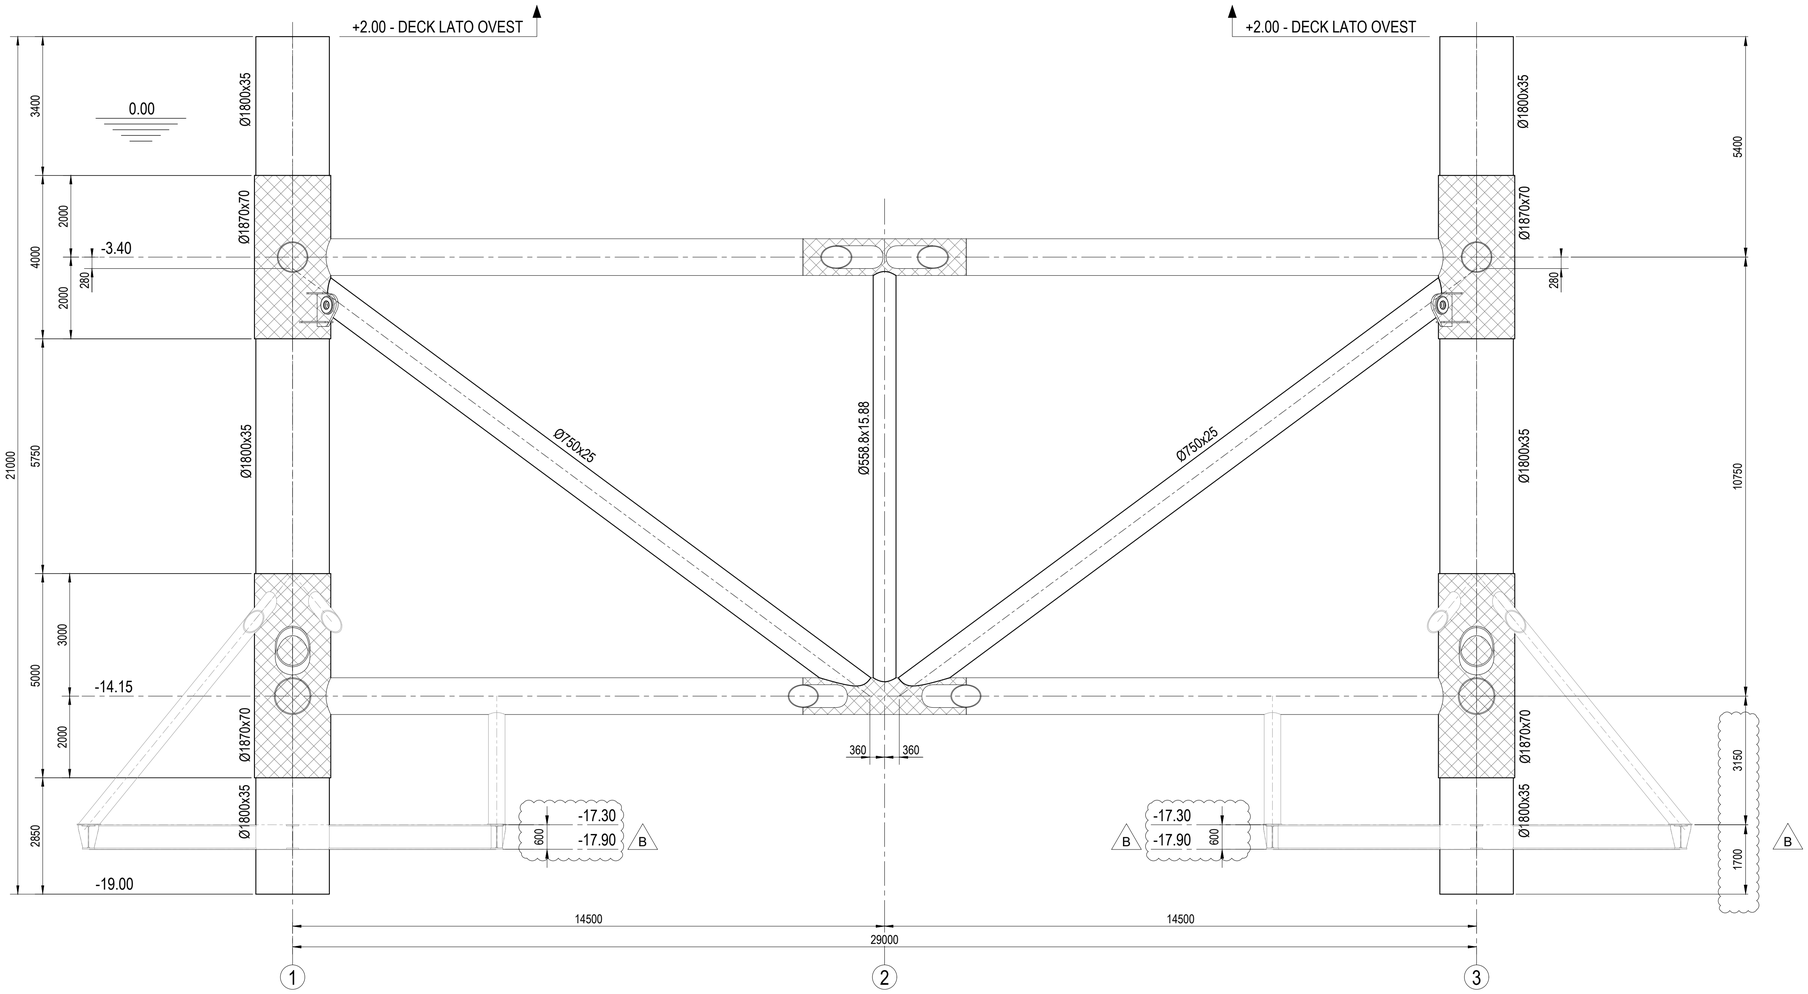



PICCHETTO E

| DISEGNI DI RIFERIMENTO | N. |
|---|---|
| LAYOUT GENERALE DEL PONTILE | 0001-CB-B-017001 |
| NOTE GENERALI | 0001-CD-B-017004 |
| JACKET - STRUTTURA PRIMARIA - PIANTA -3.40 | 0001-CD-B-017262 |
| JACKET - STRUTTURA PRIMARIA - PIANTA -14.15 | 0001-CD-B-017263 |
| JACKET - STRUTTURA PRIMARIA - SEZIONE PICCHETTO A | 0001-CD-B-017264 |
| JACKET - STRUTTURA PRIMARIA - SEZIONE PICCHETTO 1 | 0001-CD-B-017266 |
| JACKET - STRUTTURA PRIMARIA - SEZIONE PICCHETTO 3 | 0001-CD-B-017267 |
| JACKET - MUD MATS - PIANTE | 0001-CD-B-017271 |


NOTE GENERALI

- TUTTE LE QUOTE SONO ESPRESSE IN MILLIMETRI (mm) SALVO DOVE DIVERSAMENTE INDICATO
- TUTTE LE QUOTE ALTIMETRICHE SONO ESPRESSE IN METRI (m) SALVO DOVE DIVERSAMENTE INDICATO

NOTE

1) MATERIALE S355-J0 KT-40 Z35

3D CHIAVE

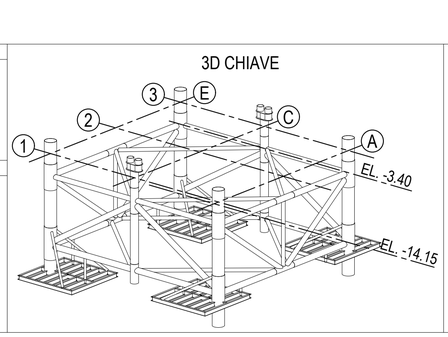


| Rev. | DATA | DESCRIZIONE | ELABORATO | VERIFICATO | APPROVATO |
|---|---|---|---|---|---|
| B | 01/02/2024 | EMISSIONE PER APPROVAZIONE | A. Mantino | J. Albagli | M. Raimondi |
| A | 02/11/2023 | EMISSIONE PER APPROVAZIONE | G. Crespi | J. Albagli | M. Raimondi |

PROGETTISTA: SAIPEM, Rosetti Marino, MICOPERI
Rif. Rosetti Marino: 123A40-DDL-STJ-DD-17265

COMMESSA: GC/R22011/001
CODICE TECNICO: 2109/A

**FSRU RAVENNA E COLLEGAMENTO ALLA RETE NAZIONALE GASDOTTI**

DIS. N. 0001-CD-B-017265
REVISIONE B

JACKET - STRUTTURA PRIMARIA - SEZIONE PICCHETTO E

FG. 1 DI 1
SCALA 1:75

DOCUMENTO DI PROPRIETA' SNAM Rete Gas. LA SOCIETA' TUTELERA' I PROPRI DIRITTI IN SEDE CIVILE E PENALE A TERMINI DI LEGGE.