

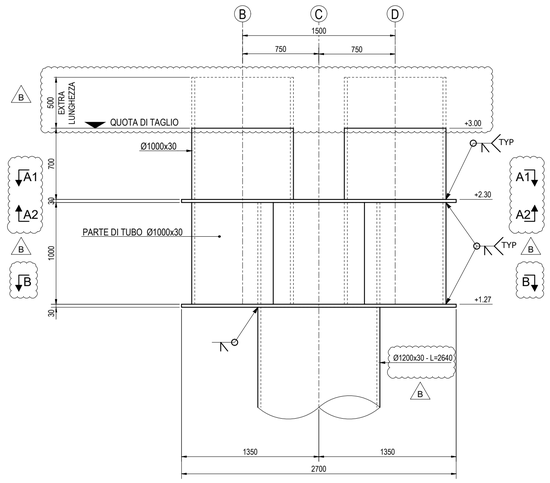



2 DETTAGLIO
017266 SCALA 1:20

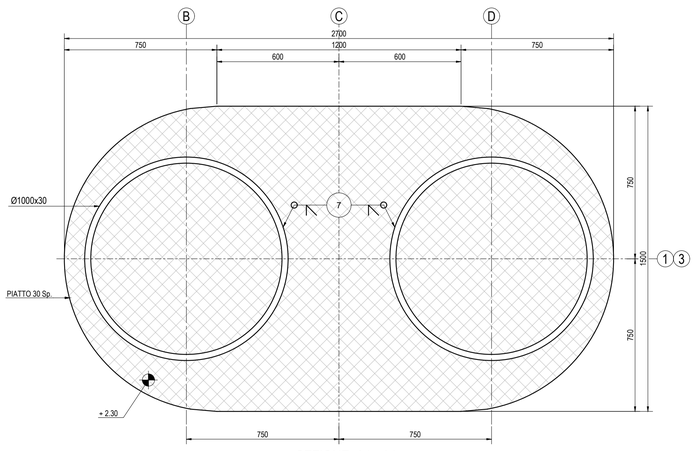


SEZIONE A1 - A1
1:10

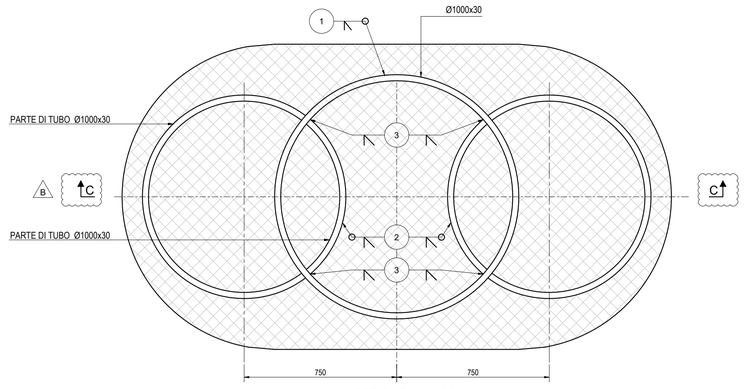


SEZIONE A2 - A2
PRIME SALDATURE DA ESEGUIRE 1 - 2 - 3
1:10

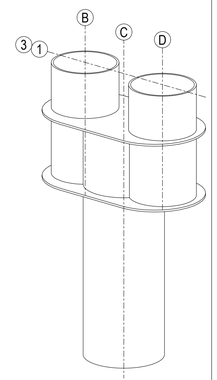


VISTA 3D

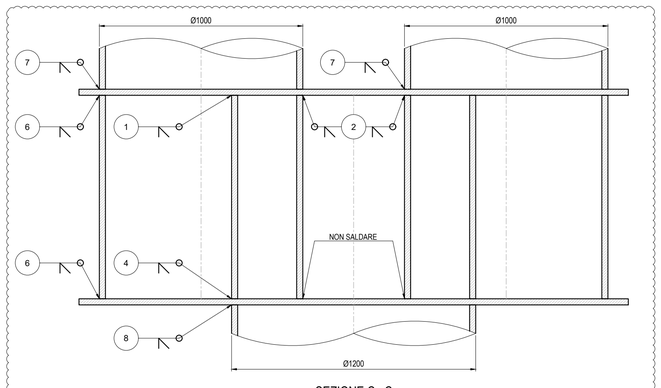

SEZIONE C - C
SCALA 1:10

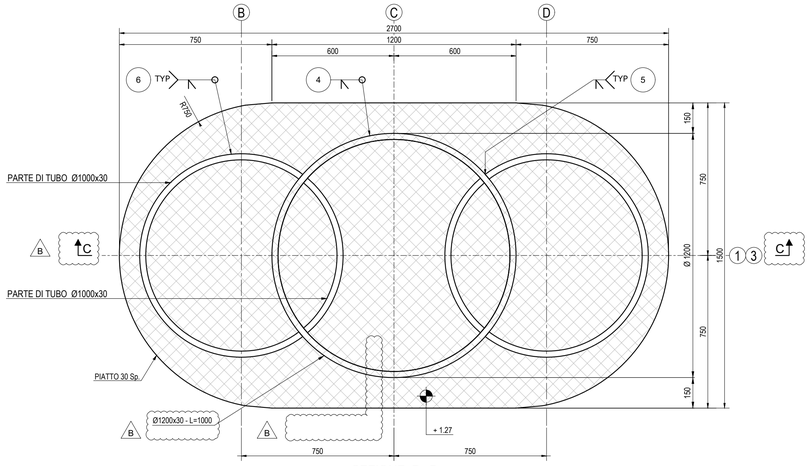

SEZIONE B - B
1:10

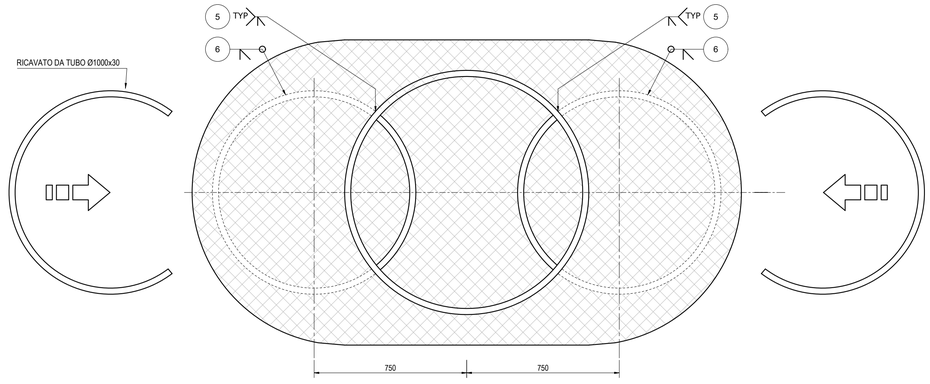

ELEMENTI DA INSERIRE DOPO SALDATURA 4
1:10

DISEGNI DI RIFERIMENTO	N.
NOTE GENERALI	0001-CD-B-017004
JACKET - STRUTTURA PRIMARIA - SEZIONE PICCHETTO 1	0001-CD-B-017266
JACKET - STRUTTURA PRIMARIA - SEZIONE PICCHETTO 3	0001-CD-B-017267

NOTE GENERALI

- TUTTE LE QUOTE SONO ESPRESSE IN MILLIMETRI (mm) SALVO DOVE DIVERSAMENTE INDICATO
- TUTTE LE QUOTE ALTIMETRICHE SONO ESPRESSE IN METRI (m) SALVO DOVE DIVERSAMENTE INDICATO

NOTE

1) MATERIALE S355-J0 KT-40 Z35

2) 1 SEQUENZA DI COSTRUZIONE

3D CHIAVE

Rev.	DATA	DESCRIZIONE	ELABORATO	VERIFICATO	APPROVATO
B	25/01/2024	EMISSIONE PER APPROVAZIONE	A. Mantino	J. Albagli	M. Raimondi
A	02/11/2023	EMISSIONE PER APPROVAZIONE	G. Crespi	J. Albagli	M. Raimondi

PROGETTISTA: SAIPEM S.p.A. | Rosetti Marino S.p.A. | MICOPERI
Rif. Rosetti Marino: 123A40-DDL-STJ-DD-17270

COMMESSA: GCR220111001

CODICE TECNICO: 2109/A

FSRU RAVENNA E COLLEGAMENTO ALLA RETE NAZIONALE GASDOTTI

DIS. N.: 0001-CD-B-017270

REVISIONE: B

JACKET - DETTAGLIO 2 FALSA GAMBA

F.G. 1 DI 1

SCALA 1:20

CENT.MDT.GG.GEN.09656 REV. 00 A1

DOCUMENTO PROPRIETA' SAIPEM SpA - LA DIVULGAZIONE A TERZI E LA COPIA E STAMPA DI QUESTO DISEGNO SONO VIETATE SENZA AUTORIZZAZIONE SCRITTA