

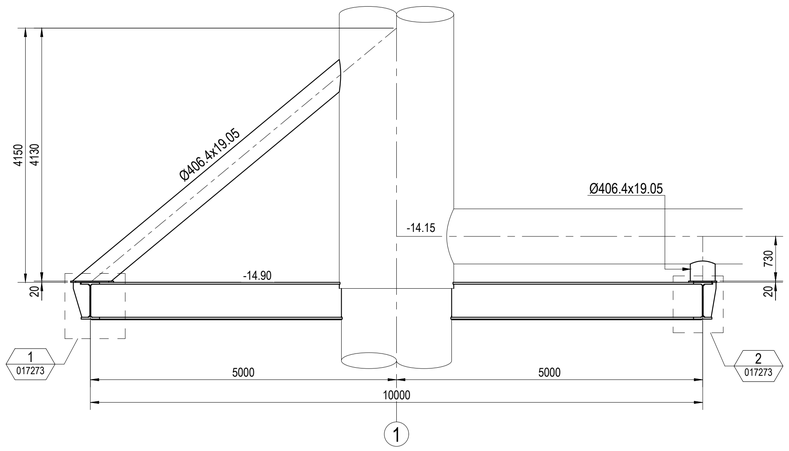



SEZIONE B - B
1:50

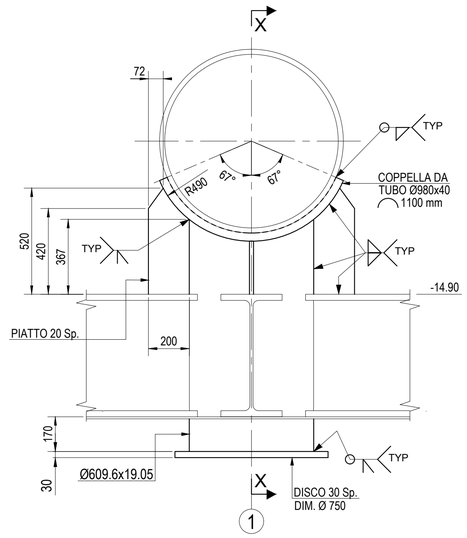


SEZIONE C - C
1:15

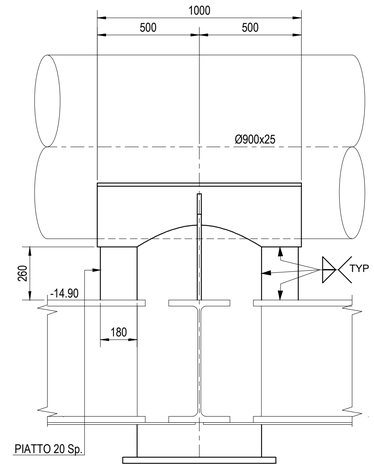


SEZIONE X - X
1:15

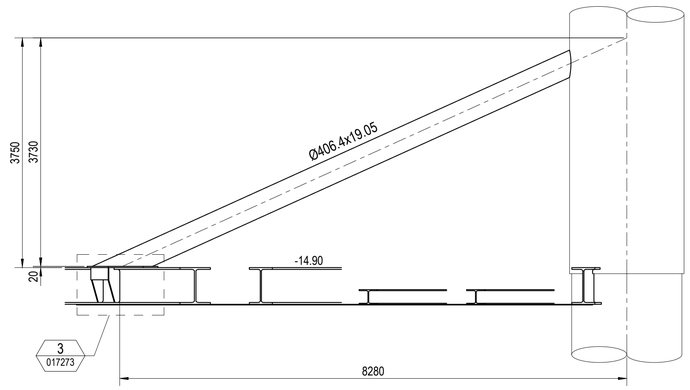


SEZIONE D - D
1:50

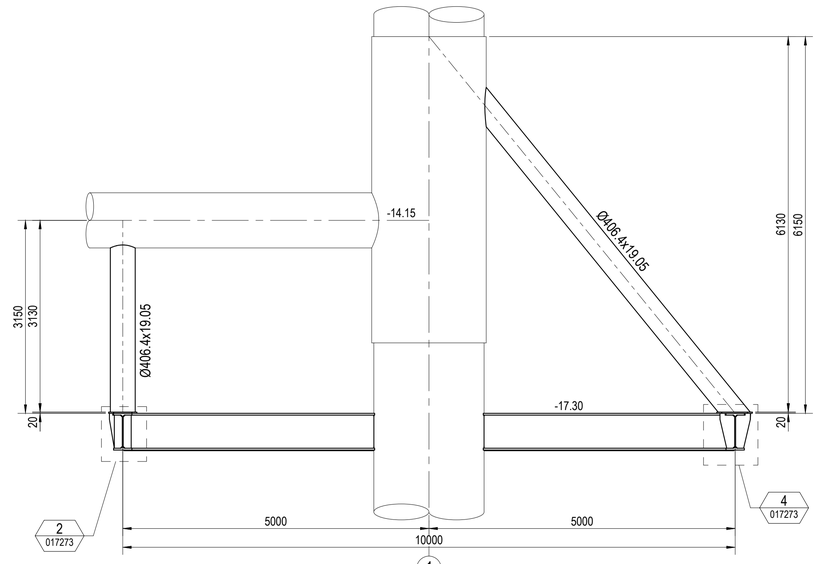

SEZIONE F - F
1:50

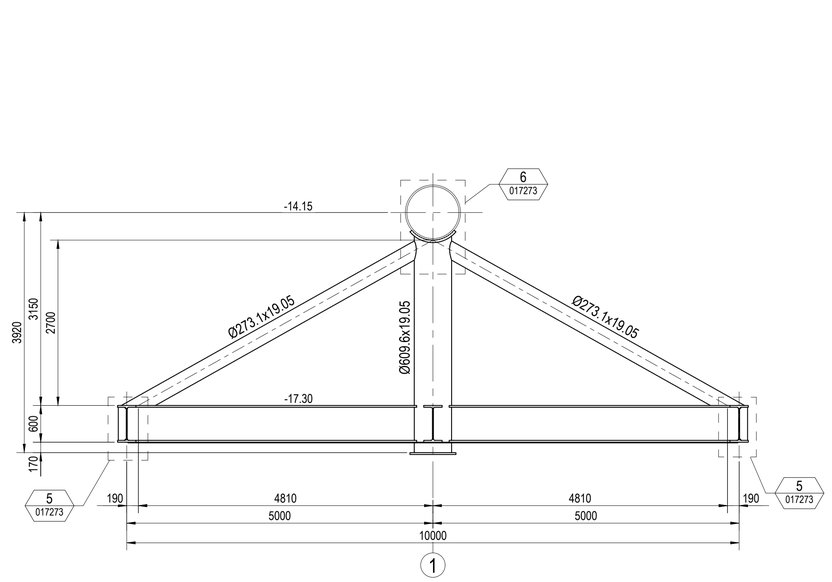

SEZIONE G - G
1:50

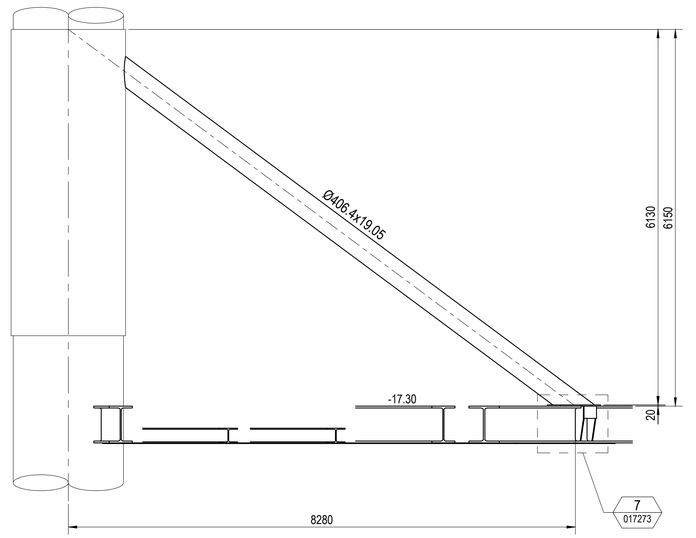

SEZIONE H - H
1:50

DISEGNI DI RIFERIMENTO	N.
LAYOUT GENERALE DEL PONTILE	0001-CB-B-017001
NOTE GENERALI	0001-CD-B-017004
JACKET - MUD MATS - PIANTE	0001-CD-B-017271
JACKET - MUD MATS - DETTAGLI	0001-CD-B-017273

NOTE GENERALI

- TUTTE LE QUOTE SONO ESPRESSE IN MILLIMETRI (mm) SALVO DOVE DIVERSAMENTE INDICATO
- TUTTE LE QUOTE ALTIMETRICHE SONO ESPRESSE IN METRI (m) SALVO DOVE DIVERSAMENTE INDICATO

NOTE

Rev.	DATA	DESCRIZIONE	ELABORATO	VERIFICATO	APPROVATO
A	25/01/2024	EMISSIONE PER APPROVAZIONE	G. Crespi	J. Albagli	M. Raimondi

PROGETTISTA
SAIPEM ROSETTI MARINO MICOPERI
Rif. Rosetti Marino: 123A40-DDL-STJ-DD-17272

COMMESSA GC/R22011/001
CODICE TECNICO 2109/A

FSRU RAVENNA E COLLEGAMENTO ALLA RETE NAZIONALE GASDOTTI

DIS. N. 0001-CD-B-017272
REVISIONE A
FG. 1 DI 1
SCALA 1:50

JACKET - MUD MATS - SEZIONI

DOCUMENTO DI PROPRIETA' SNAM Rete Gas. LA SOCIETA' TUTELERA' I PROPRI DIRITTI IN SEDE CIVILE E PENALE A TERMINI DI LEGGE.