
BOAT LANDING
n. 2 PALI Ø 1500

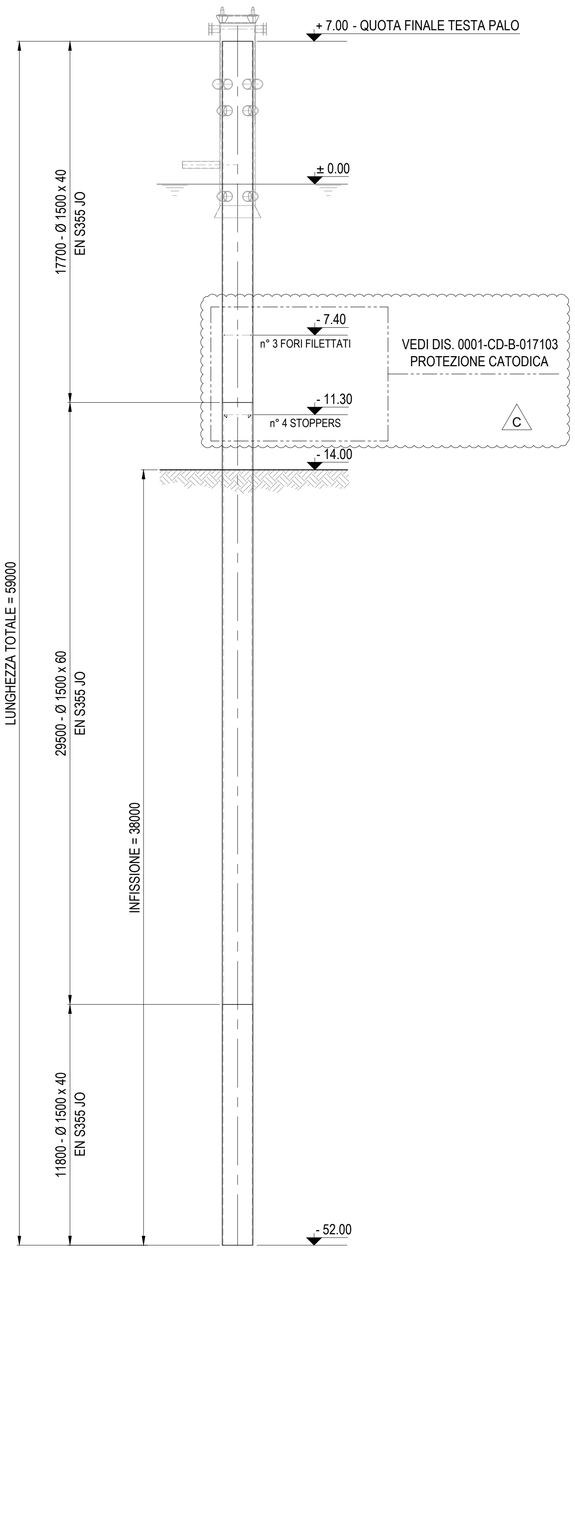

DISEGNI DI RIFERIMENTO	N.
LAYOUT GENERALE DEL PONTILE	0001-CB-B-017001
BL - VERNICIATURA E MARCATURA PALO	0001-CD-B-017303

NOTE GENERALI

- TUTTE LE QUOTE SONO ESPRESSE IN MILLIMETRI (mm) SALVO DOVE DIVERSAMENTE INDICATO
- TUTTE LE QUOTE ALTIMETRICHE SONO ESPRESSE IN METRI (m) SALVO DOVE DIVERSAMENTE INDICATO

Rev.	DATA	DESCRIZIONE	ELABORATO	VERIFICATO	APPROVATO
C	13/02/2024	EMISSIONE PER APPROVAZIONE	A. Mantino	J. Albagli	M. Raimondi
B	19/09/2023	EMISSIONE PER APPROVAZIONE	C.Crespi	J. Albagli	M. Raimondi
A	28/07/2023	EMISSIONE PER APPROVAZIONE	G. Crotta	J. Albagli	M. Raimondi

PROGETTISTA
SAIPEM ROSETTI MARINO MICOPERI
Rif. Rosetti Marino: 123A40-DDL-ST-DD-17301

COMMESSA GC/R22011/001

CODICE TECNICO 2109/A

FSRU RAVENNA E COLLEGAMENTO ALLA RETE NAZIONALE GASDOTTI

DIS. N. 0001-CD-B-017301

REVISIONE C

BL - COMPOSIZIONE PALO

FG. 1 DI 1

SCALA 1:150

DOCUMENTO DI PROPRIETA' SNAM Rete Gas LA SOCIETA' TUTELERA' I PROPRI DIRITTI IN SEDE CIVILE E PENALE A TERMINI DI LEGGE.