

PIASTRA DI SUPPORTO 2 GANCI VEDI DIS.0001-CD-B-017327
PIASTRA DI CHIUSURA TUBO CAMICIA VEDI DIS. 0001-CD-B-017335

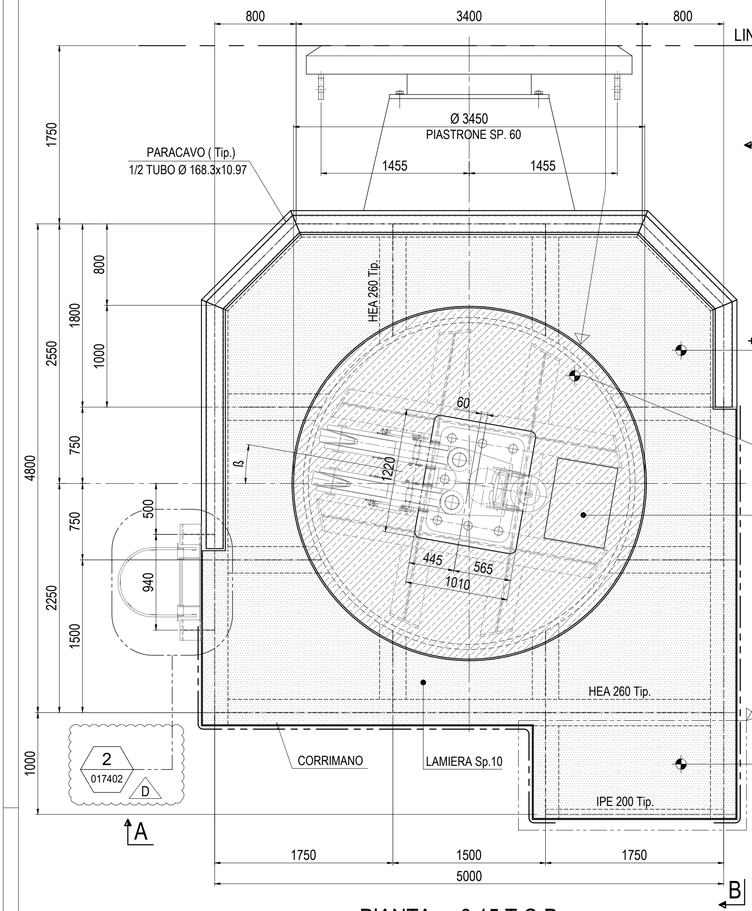



PIANTA + 8.15 T.O.P.


ß = PER ORIENTAMENTO PIASTRA SU SLEEVE VEDI DIS. 0001-CB-B-012802
PER POSIZIONE SCALETTA E 1/2 TUBO PARACAVO VEDI DIS. 0001-CB-B-012802

PIASTRE Sp. 60
PER FISSAGGIO FENDERS

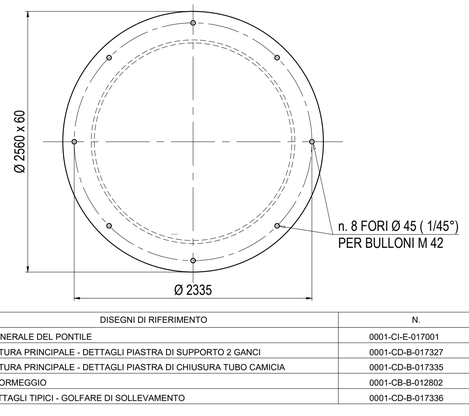

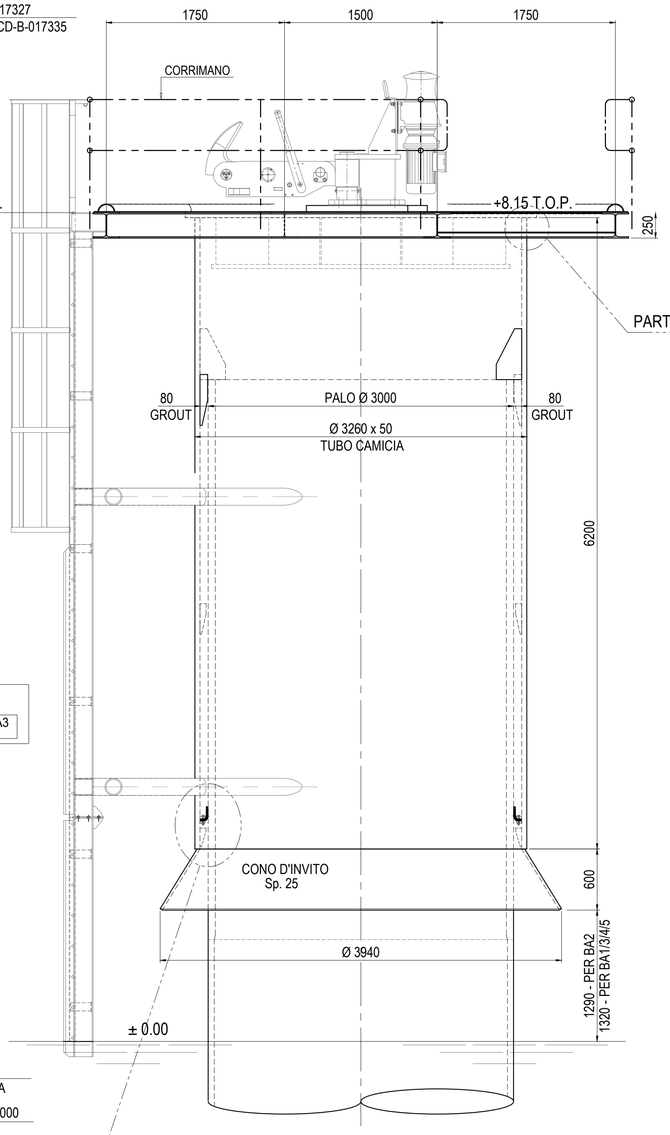


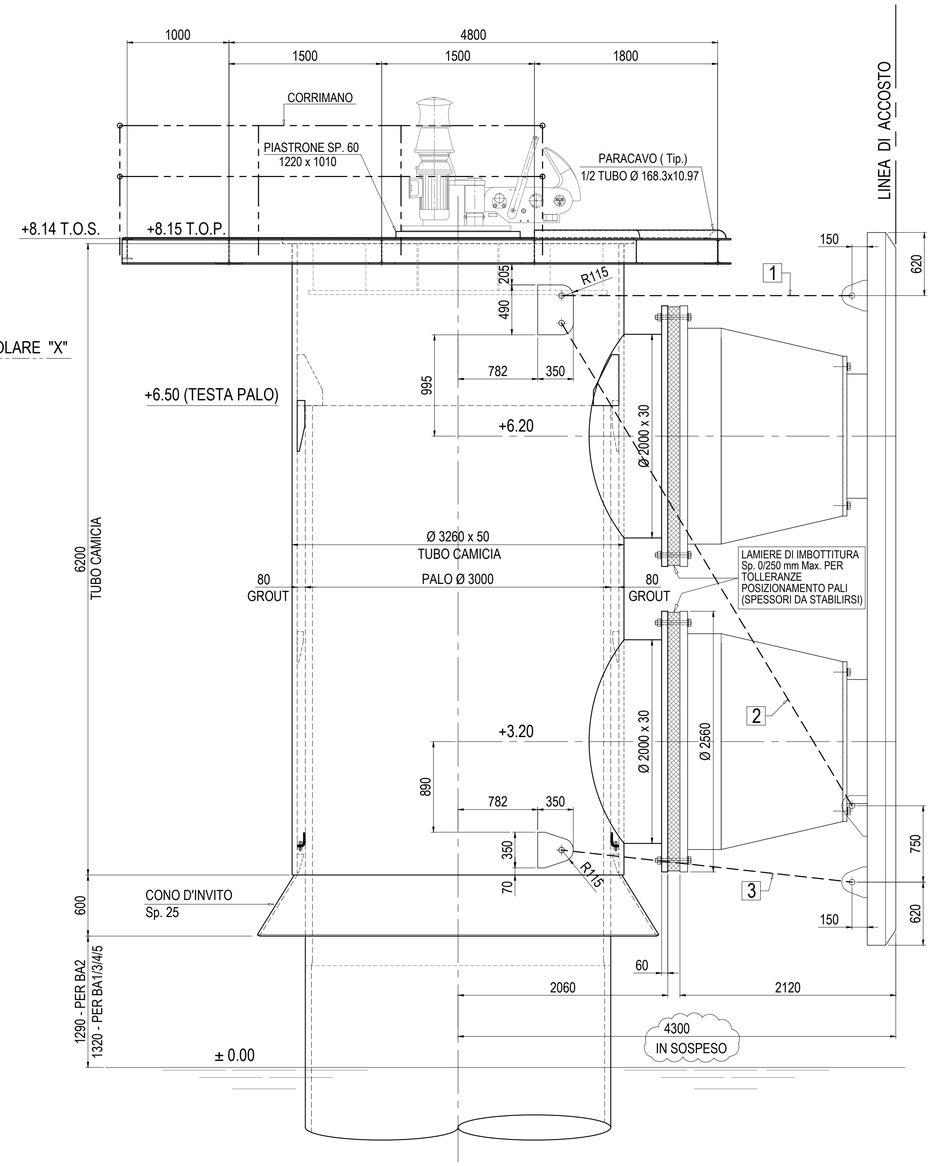

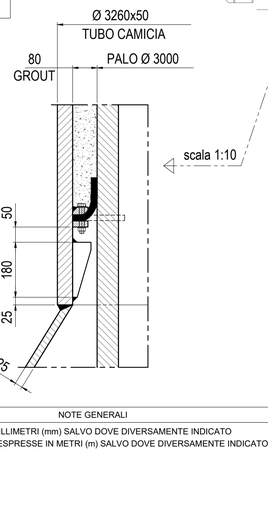

VISTA A - A

VISTA B - B

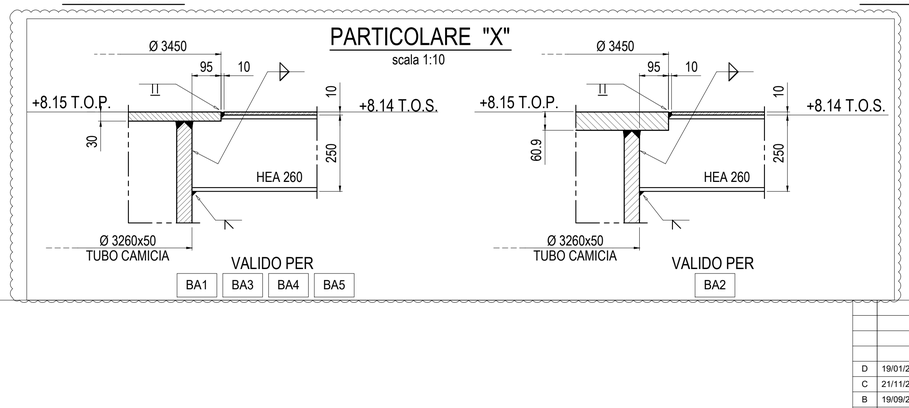

CATENE SOSPENSIONE FENDERS E PANNELLO :

CATENA TIPO	1	LUNGHEZZA Max. 2970 mm
CATENA TIPO	2	LUNGHEZZA Max. 5585 mm
CATENA TIPO	3	LUNGHEZZA Max. 2990 mm

VALIDO PER
BA1 QRH4 | BA2 | BA3 | BA4 | BA5

DISEGNI DI RIFERIMENTO	N.
LAYOUT GENERALE DEL PONTILE	0001-CI-E-017001
BA - STRUTTURA PRINCIPALE - DETTAGLI PIASTRA DI SUPPORTO 2 GANCI	0001-CD-B-017327
BA - STRUTTURA PRINCIPALE - DETTAGLI PIASTRA DI CHIUSURA TUBO CAMICIA	0001-CD-B-017335
LAYOUT DI ORMEGGIO	0001-CB-B-012802
BA-BO - DETTAGLI TIPICI - GOLFARE DI SOLLEVAMENTO	0001-CD-B-017336

NOTE GENERALI
- TUTTE LE QUOTE SONO ESPRESSE IN MILLIMETRI (mm) SALVO DOVE DIVERSAMENTE INDICATO
- TUTTE LE QUOTE ALTIMETRICHE SONO ESPRESSE IN METRI (m) SALVO DOVE DIVERSAMENTE INDICATO

NOTE

Rev.	DATA	DESCRIZIONE	ELABORATO	VERIFICATO	APPROVATO
D	19/01/2024	EMISSIONE PER APPROVAZIONE	A. Mantino	J. Albagli	M. Raimondi
C	21/11/2023	EMISSIONE PER APPROVAZIONE	C. Crespi	J. Albagli	M. Raimondi
B	19/09/2023	EMISSIONE PER APPROVAZIONE	G. Crotta	J. Albagli	M. Raimondi
A	28/07/2023	EMISSIONE PER APPROVAZIONE	C. Crespi	J. Albagli	M. Raimondi

PROGETTISTA
SAIPEM ROSETTI MARINO MICOPERI
Rif. Rosetti Marino: 123A40-DDL-ST-DD-17326

COMMESSA GC/R22011/001
CODICE TECNICO 2109/A

FSRU RAVENNA E COLLEGAMENTO ALLA RETE NAZIONALE GASDOTTI

DIS. N. 0001-CD-B-017326
REVISIONE D
FG. 1 DI 1
SCALA 1:30

BA1 / 2 / 3 / 4 / 5 - STRUTTURA PRINCIPALE
SLEEVE - ASSIEME

DOCUMENTO DI PROPRIETA' SNAM Rete Gas. LA SOCIETA' TUTELERA' I PROPRI DIRITTI IN SEDE CIVILE E PENALE A TERMINI DI LEGGE