

PIASTRA DI SUPPORTO 2 GANCI
- PIANTA -


PER ORIENTAMENTO PIASTRA SU SLEEVE VEDI DIS. 0001-CB-B-012802

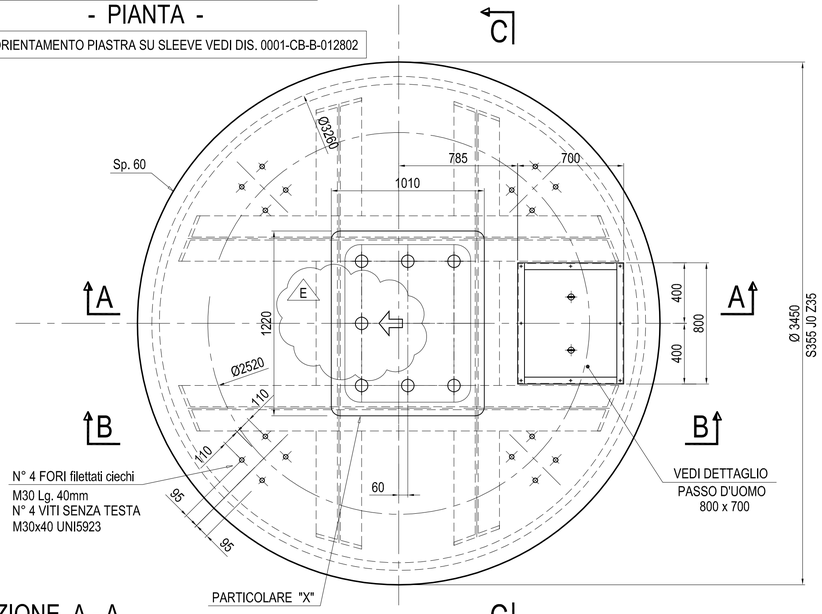


SEZIONE A - A

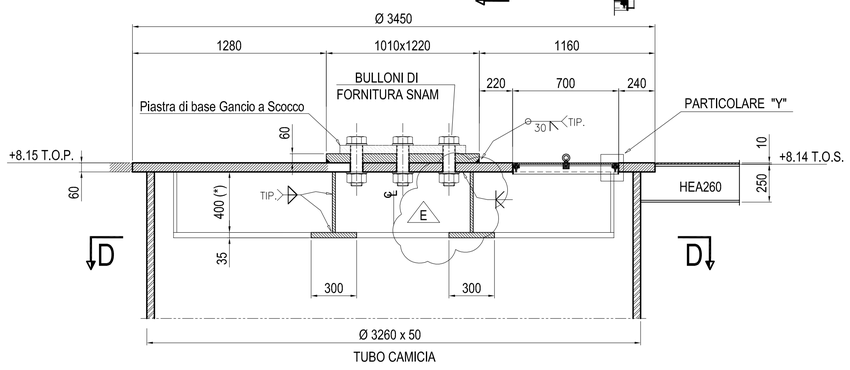


SEZIONE B - B

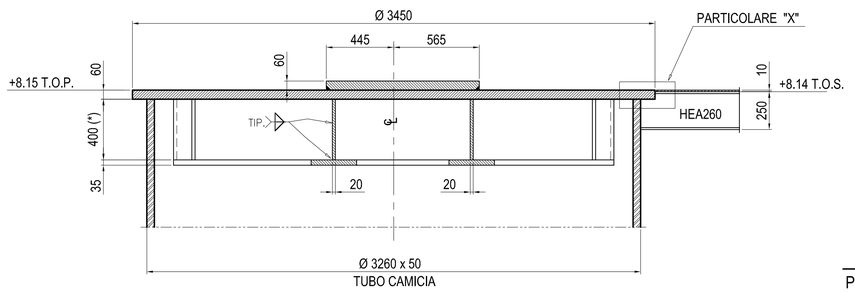


SEZIONE C - C

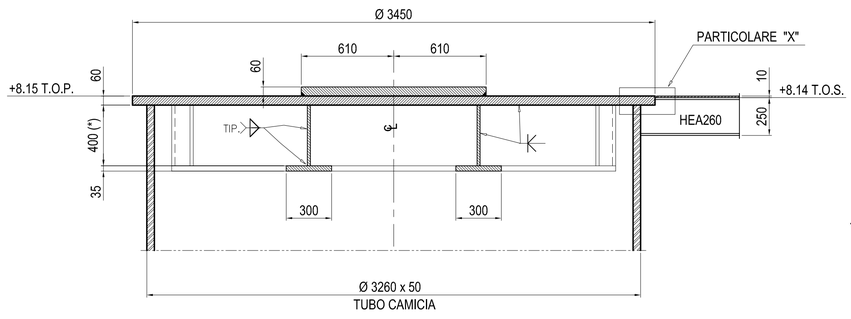


SEZIONE D - D

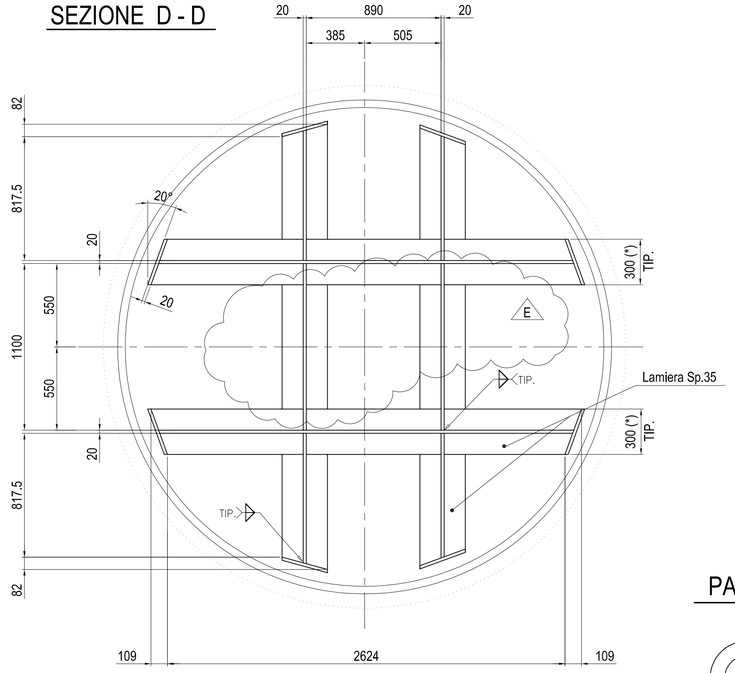


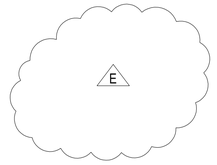


PARTICOLARE "K"
scala 1:2

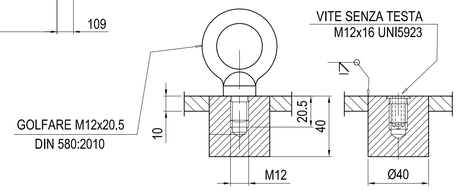


DETTAGLIO PASSO D'UOMO
scala 1:10

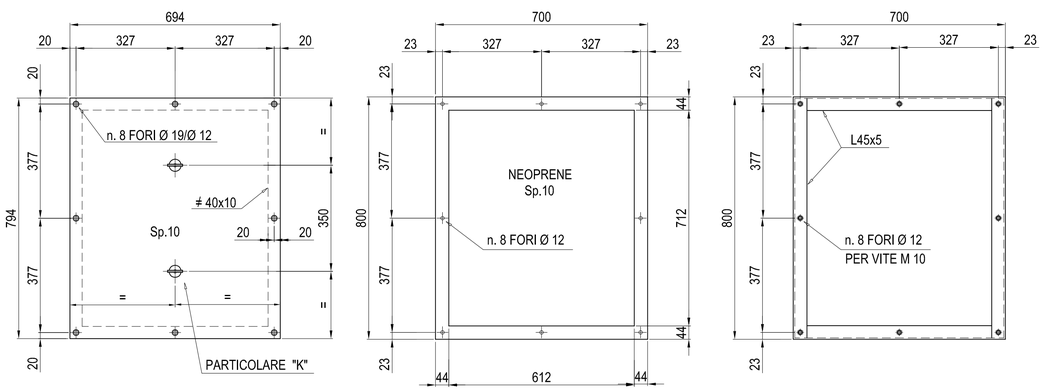


PARTICOLARE "W"
PIASTRA DI SUPPORTO 2 GANCI - Sp. 60
(PER BRICCOLE DI ACCOSTO)

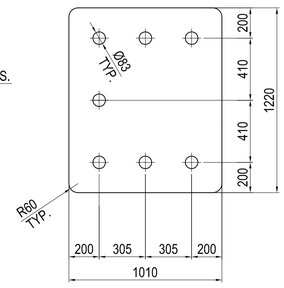

PARTICOLARE "X"
scala 1:5

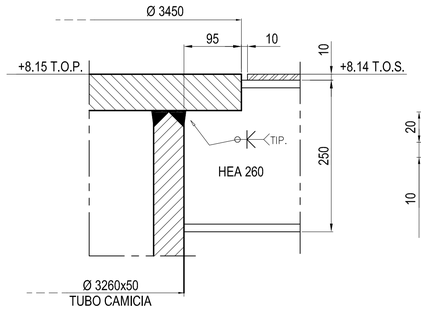

PARTICOLARE "Y"
scale 1:2

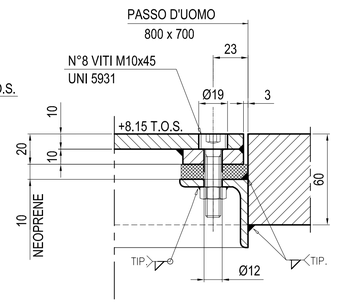

DISEGNI DI RIFERIMENTO	N.
LAYOUT GENERALE DEL PONTILE	0001-CI-E-017001
BA - STRUTTURA PRINCIPALE -SLEEEVE - ASSIEME	0001-CD-B-017326
LAYOUT DI ORMEGGIO	0001-CB-B-012802

NOTE GENERALI

- TUTTE LE QUOTE SONO ESPRESSE IN MILLIMETRI (mm) SALVO DOVE DIVERSAMENTE INDICATO
- TUTTE LE QUOTE ALTIMETRICHE SONO ESPRESSE IN METRI (m) SALVO DOVE DIVERSAMENTE INDICATO

NOTA (*) = IN ALTERNATIVA UTILIZZARE PROFILO A RICAVATO DA HEB1000

VALIDO PER

BA2	BA6
QRH4	QRH5

Rev.	DATA	DESCRIZIONE	ELABORATO	VERIFICATO	APPROVATO
E	21/11/2023	EMISSIONE PER APPROVAZIONE	C. Crespi	J. Albagli	M. Raimondi
D	19/10/2023	EMISSIONE PER APPROVAZIONE	G. Crotta	J. Albagli	M. Raimondi
C	21/09/2023	EMISSIONE PER APPROVAZIONE	G. Crotta	J. Albagli	M. Raimondi
B	04/08/2023	EMISSIONE PER APPROVAZIONE	G. Crotta	J. Albagli	M. Raimondi
A	28/07/2023	EMISSIONE PER APPROVAZIONE	G. Crotta	J. Albagli	M. Raimondi

PROGETTISTA: SAIPEM · ROSETTI MARINO · MICOPERI
Rif. Rosetti Marino: 123A40-DDL-ST-DD-17327

COMMESSA: GC/R22011/001 | CODICE TECNICO: 2109/A

FSRU RAVENNA E COLLEGAMENTO ALLA RETE NAZIONALE GASDOTTI

DIS. N. 0001-CD-B-017327

REVISIONE E

BA - STRUTTURA PRINCIPALE
DETTAGLI PIASTRA DI SUPPORTO 2 GANCI

FG. 1 DI 1

SCALA 1:20

CENT.MDT.GG.GEN.09656 REV. A

A1

DOCUMENTO DI PROPRIETA' SNAM Rete Gas. LA SOCIETA' TUTELERA' I PROPRI DIRITTI IN SEDE CIVILE E PENALE A TERMINI DI LEGGE.