

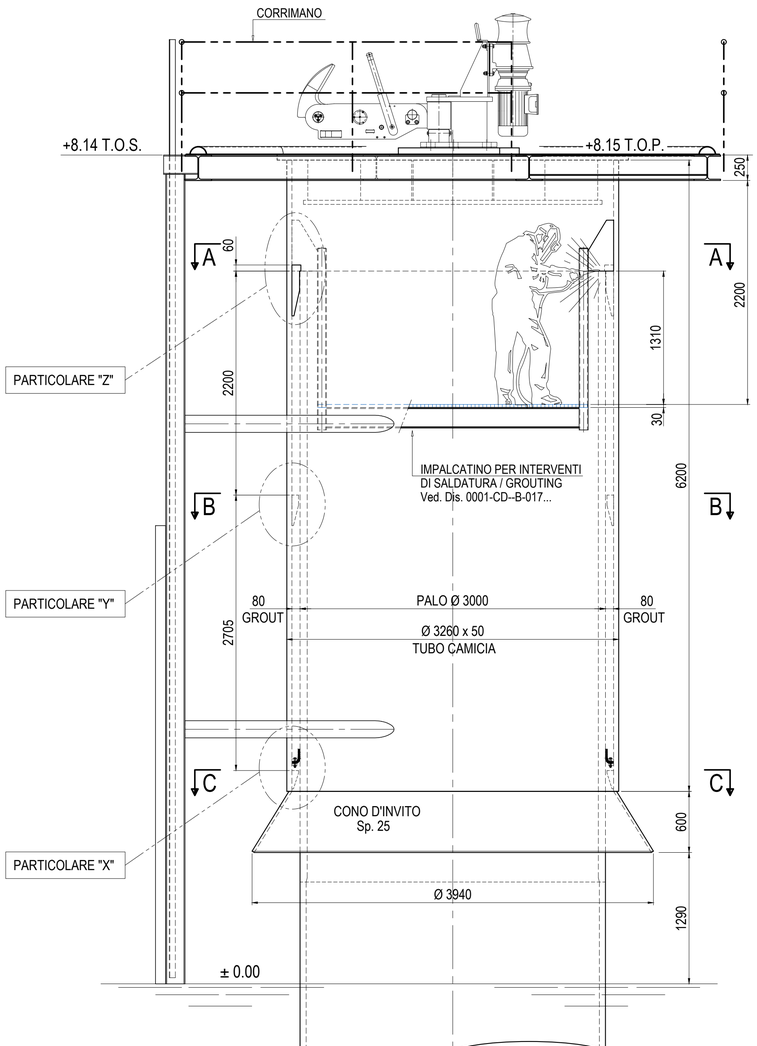



PARTICOLARE "Z"
scala 1 : 10

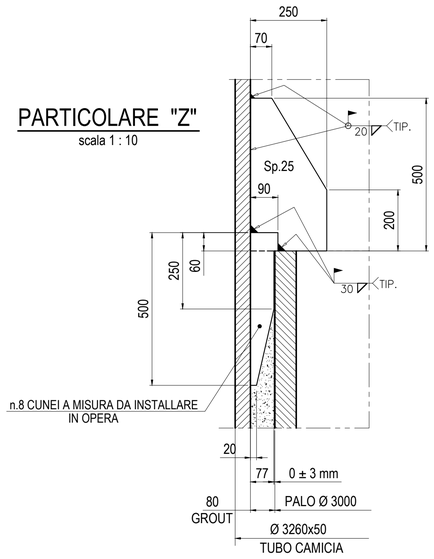


PARTICOLARE "Y"
scala 1 : 10

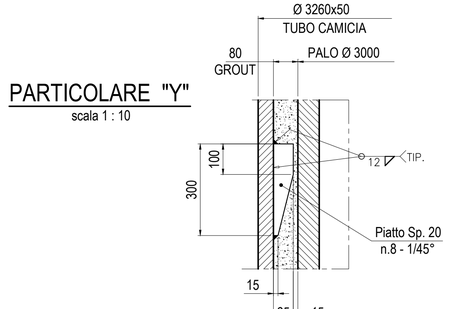


PARTICOLARE "X"
scala 1 : 10

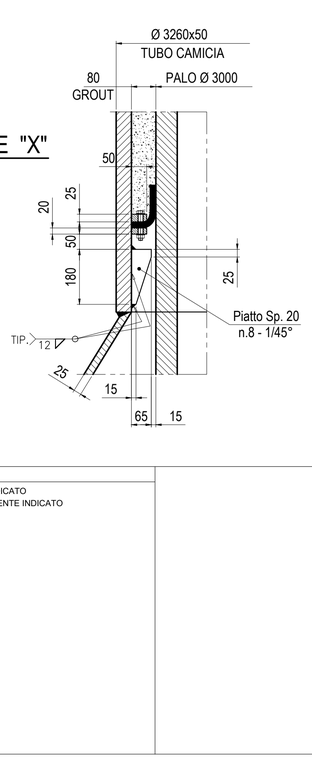


SEZIONE A - A
scala 1 : 20

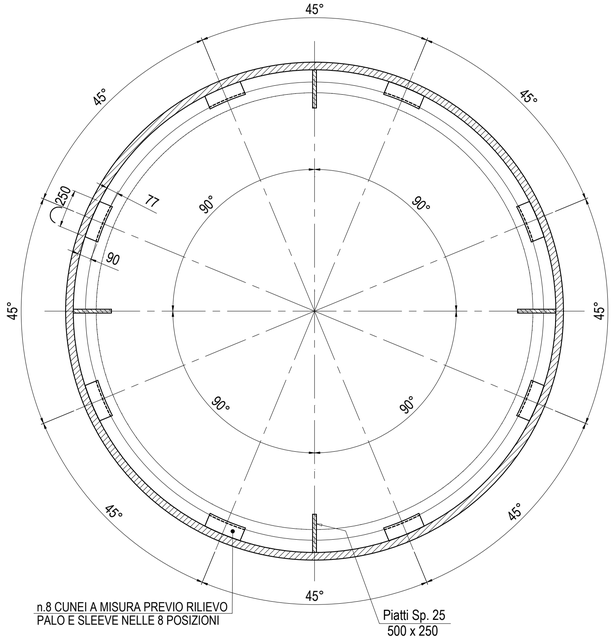

SEZIONE B - B
scala 1 : 20

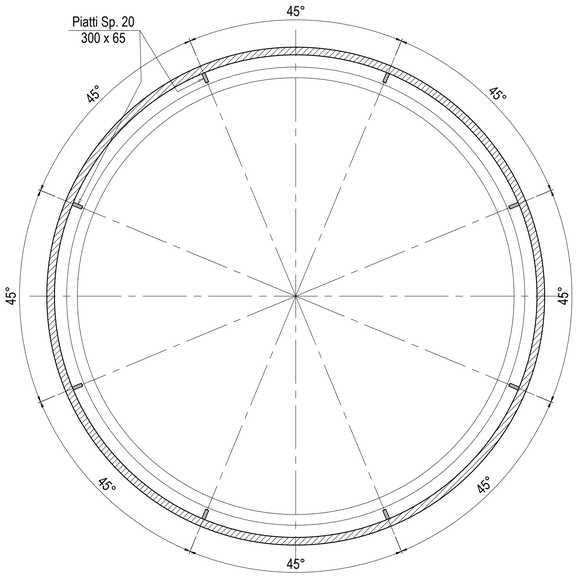

SEZIONE C - C
scala 1 : 20

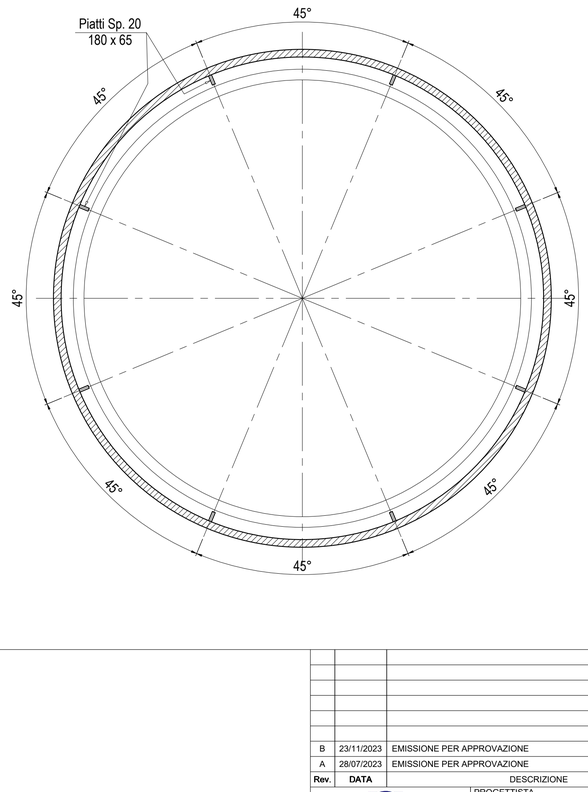

DISEGNI DI RIFERIMENTO	N.
LAYOUT GENERALE DEL PONTILE	0001-CI-E-017001
BA 1 / 2 / 3 / 4 / 5 - STRUTTURA PRINCIPALE - SLEEVE - ASSIEME	0001-CD-B-017326
BA 6 - STRUTTURA PRINCIPALE - SLEEVE - ASSIEME	0001-CD-B-017334
BO-N-4 / 5 / 6 / 7 - STRUTTURA PRINCIPALE - SLEEVE - ASSIEME	0001-CD-B-017356
BO-S-0 / 1 / 2 / 3 - STRUTTURA PRINCIPALE - SLEEVE - ASSIEME	0001-CD-B-017361
BA-BO - STRUTTURA PRINCIPALE - IMPALCATINO PER INTERVENTI DI SALDATURA / GROUTING	0001-CD-B-017337

NOTE GENERALI

- TUTTE LE QUOTE SONO ESPRESSE IN MILLIMETRI (mm) SALVO DOVE DIVERSAMENTE INDICATO
- TUTTE LE QUOTE ALTIMETRICHE SONO ESPRESSE IN METRI (m) SALVO DOVE DIVERSAMENTE INDICATO

Rev.	DATA	DESCRIZIONE	ELABORATO	VERIFICATO	APPROVATO
B	23/11/2023	EMISSIONE PER APPROVAZIONE	C. Crespi	J. Albagli	M. Raimondi
A	28/07/2023	EMISSIONE PER APPROVAZIONE	C. Crespi	J. Albagli	M. Raimondi

PROGETTISTA
SAIPEM · ROSETTI MARINO · MICOPERI
Rif. Rosetti Marino: 123A40-DDL-ST-DD-17328

COMMESSA: GC/R22011/001
CODICE TECNICO: 2109/A

FSRU RAVENNA E COLLEGAMENTO ALLA RETE NAZIONALE GASDOTTI

DIS. N. 0001-CD-B-017328
REVISIONE B

BA - BO - STRUTTURA PRINCIPALE
DETTAGLI GUIDE, SHIMS E GROUT SEAL

FG. 1 DI 1
SCALA 1:30

DOCUMENTO DI PROPRIETA' SNAM Rete Gas - LA SOCIETA' TUTELERA' I PROPRI DIRITTI IN SEDE CIVILE E PENALE A TERMINI DI LEGGE.