
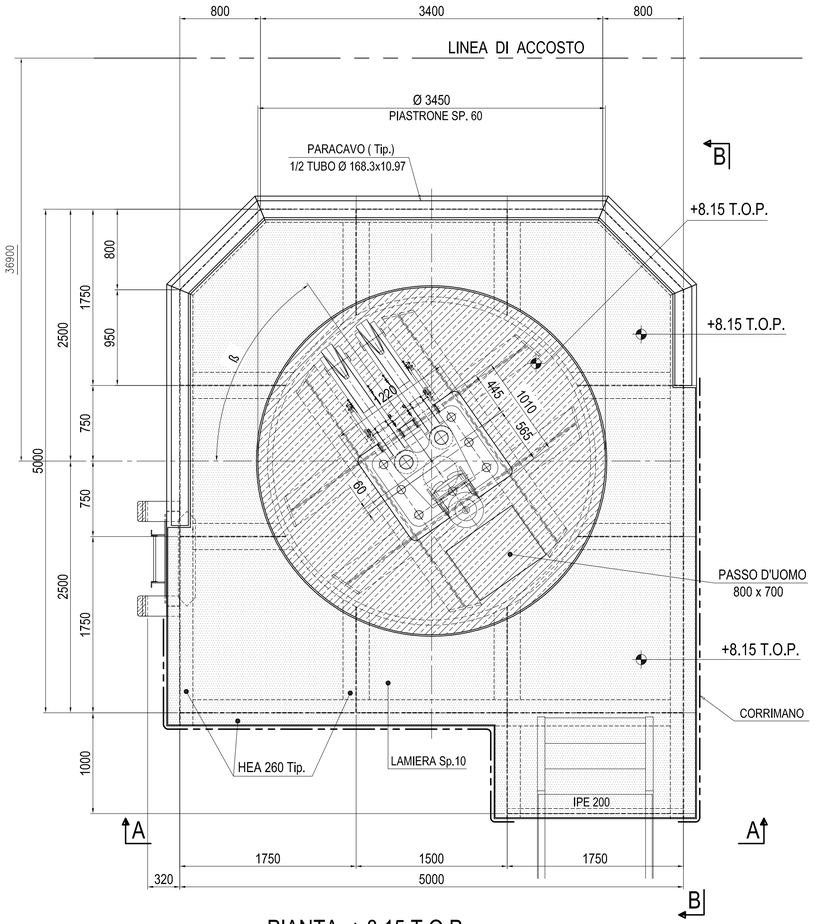



PIANTA + 8.15 T.O.P.

RAPPRESENTATO FISSAGGIO 2 GANCI VEDI DIS. 0001-CD-B-017357
PER FISSAGGIO 3 GANCI VEDI DIS. 0001-CD-B-017358
ß = PER ORIENTAMENTO PIASTRA SU SLEEVE VEDI DIS. 0001-CB-B-012802


BO-N-4 QRH6 | BO-N-5 QRH7 | BO-N-6 QRH8 A DISEGNO

BO-N-7 QRH9 OPPOSTO A DISEGNO

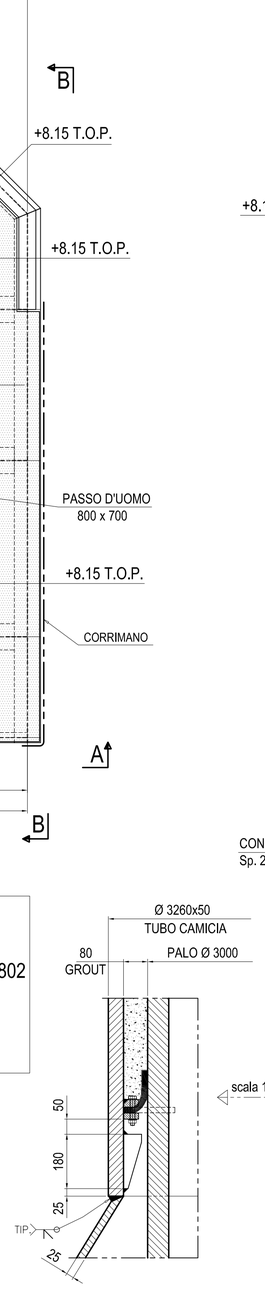


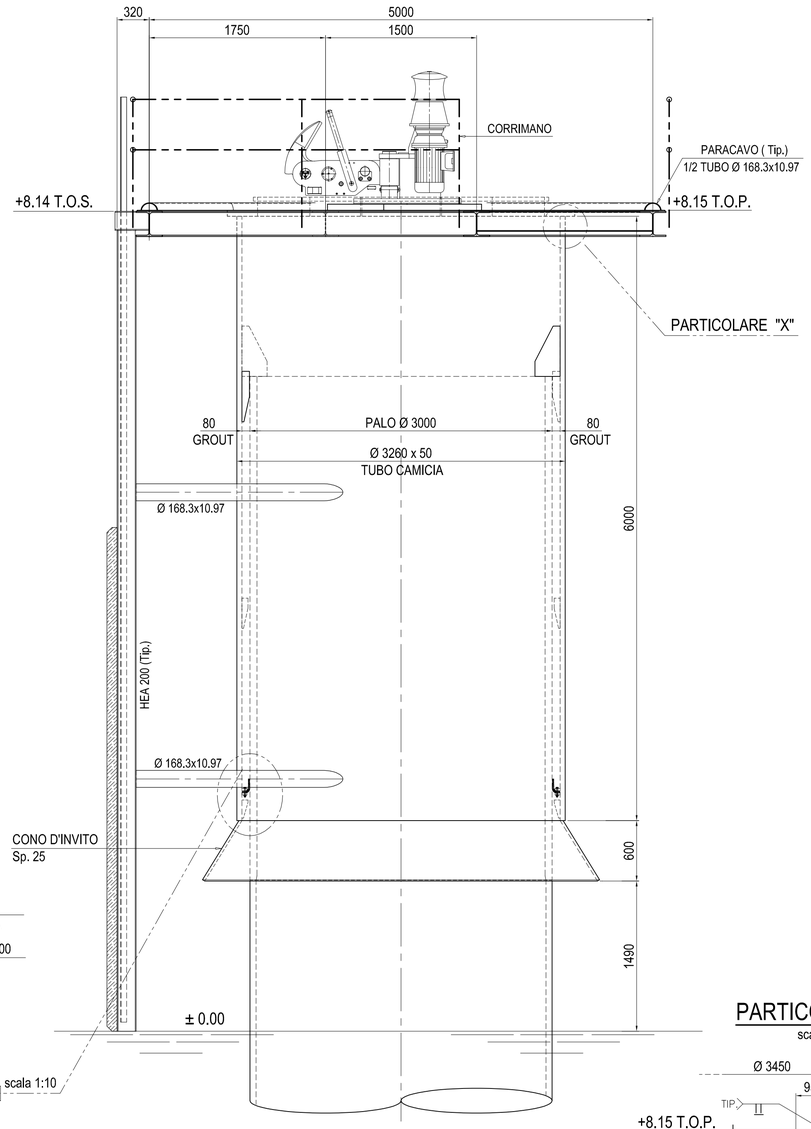

VISTA A - A

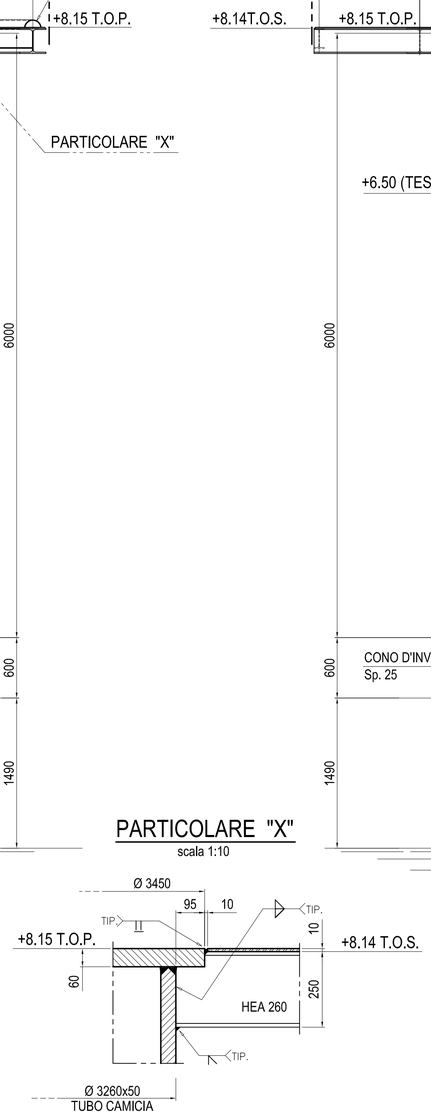

PARTICOLARE "X"
scala 1:10

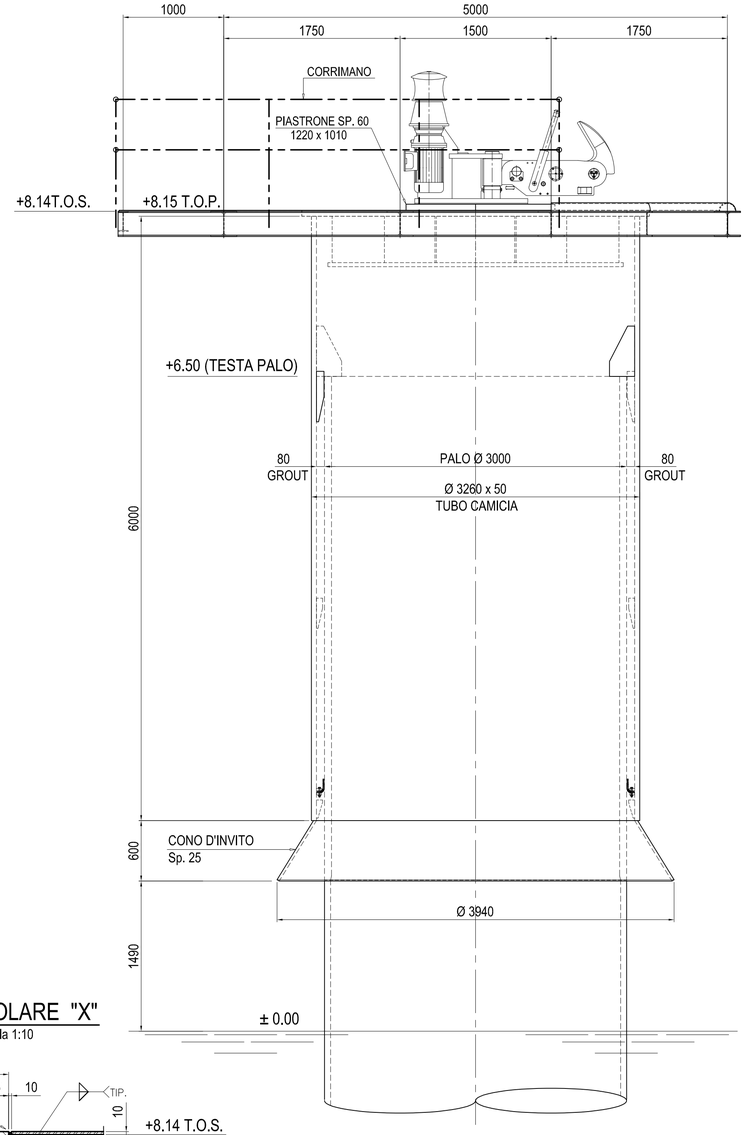

VISTA B - B

DISEGNI DI RIFERIMENTO	N.
LAYOUT GENERALE DEL PONTILE	0001-CI-E-017001
BO - STRUTTURA PRINCIPALE - DETTAGLI PIASTRA DI SUPPORTO 2 GANCI	0001-CD-B-017357
BO - STRUTTURA PRINCIPALE - DETTAGLI PIASTRA DI SUPPORTO 3 GANCI	0001-CD-B-017358
LAYOUT DI ORMEGGIO	0001-CB-B-012802
BA-BO - DETTAGLI TIPICI - GOLFARE DI SOLLEVAMENTO	0001-CD-B-017336

NOTE GENERALI

- TUTTE LE QUOTE SONO ESPRESSE IN MILLIMETRI (mm) SALVO DOVE DIVERSAMENTE INDICATO
- TUTTE LE QUOTE ALTIMETRICHE SONO ESPRESSE IN METRI (m) SALVO DOVE DIVERSAMENTE INDICATO

Rev.	DATA	DESCRIZIONE	ELABORATO	VERIFICATO	APPROVATO
C	06/10/2023	EMISSIONE PER APPROVAZIONE	C. Crespi	J. Albagli	M. Raimondi
B	19/09/2023	EMISSIONE PER APPROVAZIONE	G. Crotta	J. Albagli	M. Raimondi
A	28/07/2023	EMISSIONE PER APPROVAZIONE	C. Crespi	J. Albagli	M. Raimondi

PROGETTISTA
SAIPEM ROSETTI MARINO MICOPERI
Rif. Rosetti Marino: 123A40-DDL-ST-DD-17356

COMMESSA GC/R22011/001 | CODICE TECNICO 2109/A

FSRU RAVENNA E COLLEGAMENTO ALLA RETE NAZIONALE GASDOTTI

DIS. N. 0001-CD-B-017356

REVISIONE C

BO-N-4 / 5 / 6 / 7 - STRUTTURA PRINCIPALE
SLEEVE - ASSIEME

FG. 1 DI 1

SCALA 1:30

CENT.MDT.GG.GEN.09656 REV. A A1

DOCUMENTO DI PROPRIETA' SNAM Rete Gas. LA SOCIETA' TUTELERA' I PROPRI DIRITTI IN SEDE CIVILE E PENALE A TERMINI DI LEGGE.