

PIASTRA DI SUPPORTO 2 GANCI
- PIANTA -


PER ORIENTAMENTO PIASTRA SU SLEEVE VEDI DIS. 0001-CB-B-012802

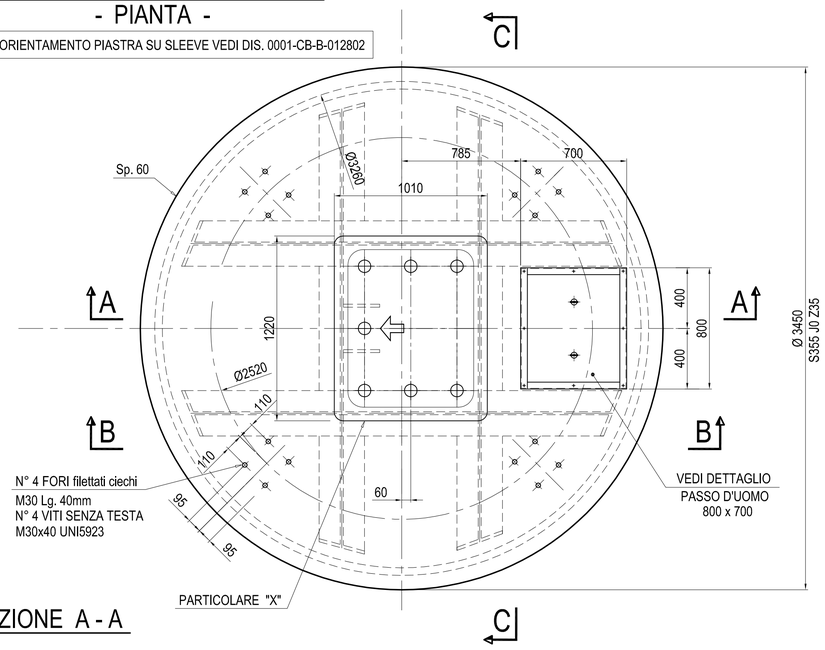


SEZIONE A - A

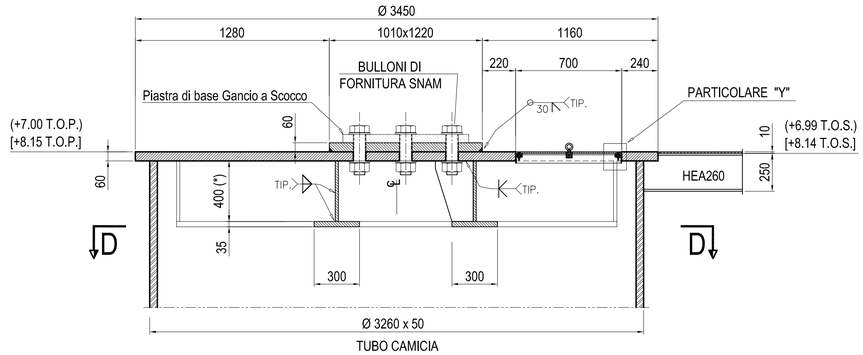


SEZIONE B - B

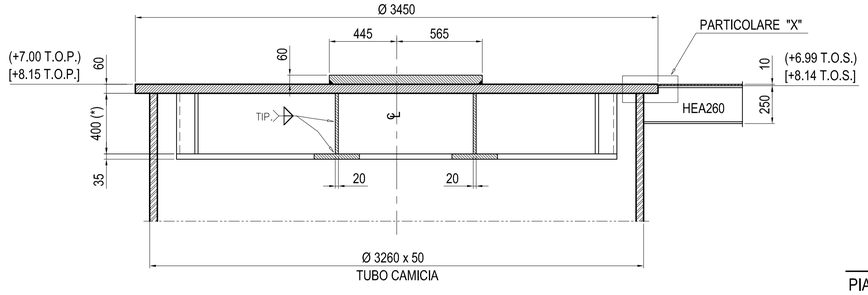


SEZIONE C - C

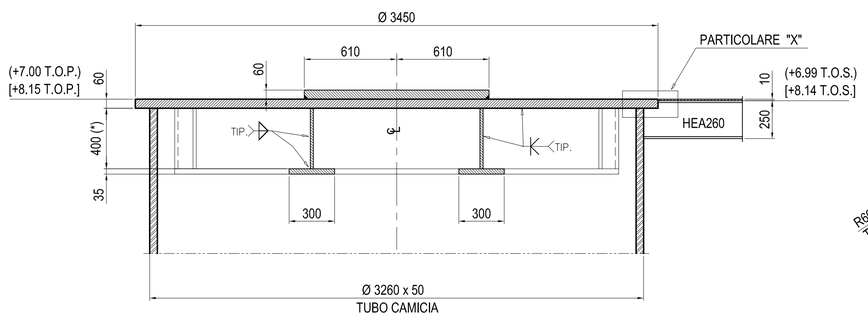

SEZIONE D - D

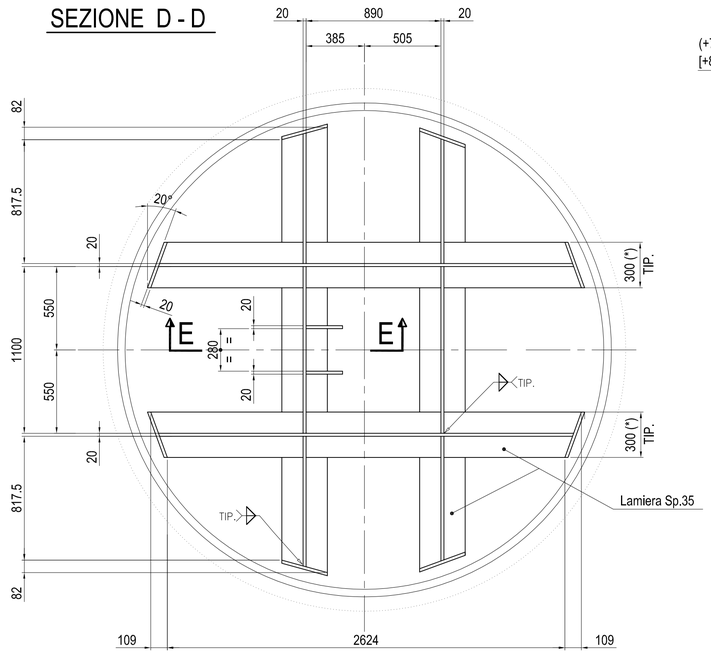


SEZIONE E - E

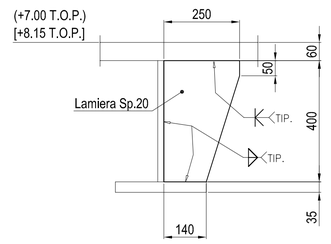


PARTICOLARE "K"

scala 1:2

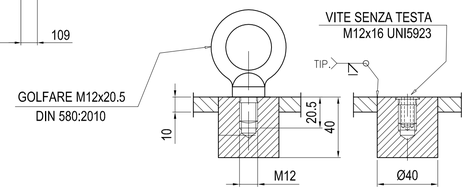


DETTAGLIO PASSO D'UOMO

scala 1:10

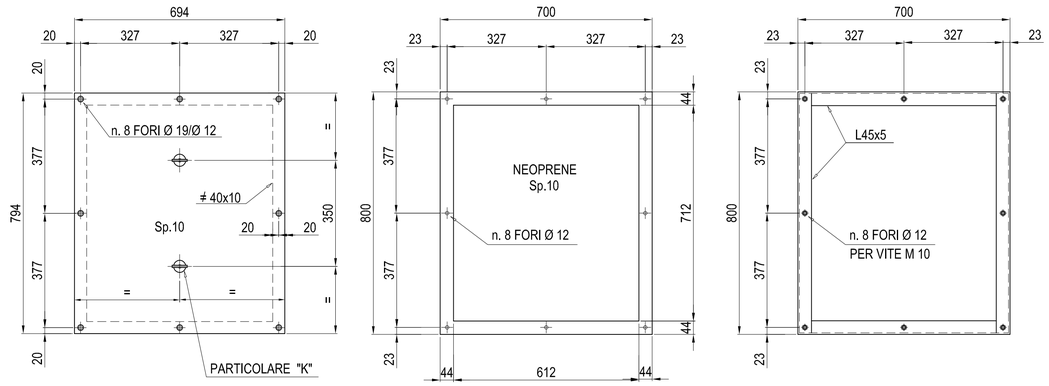


PARTICOLARE "W"

PIASTRA DI SUPPORTO 2 GANCI - Sp. 60
(PER BRICCOLE DI ACCOSTO)

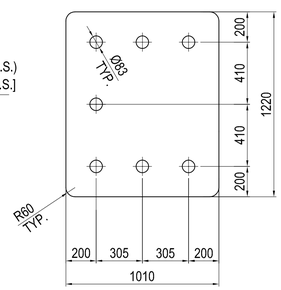


PARTICOLARE "X"

scala 1:5

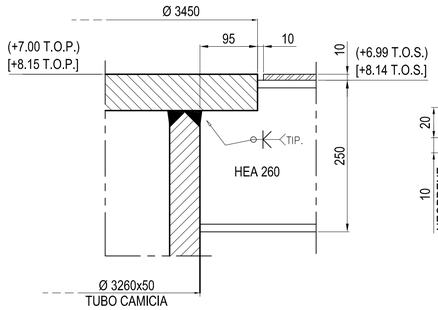

PARTICOLARE "Y"

scala 1:2

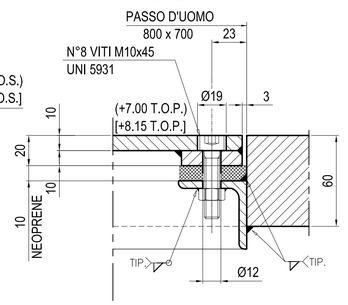

DISEGNI DI RIFERIMENTO	N.
LAYOUT GENERALE DEL PONTILE	0001-CI-E-017001
BO - STRUTTURA PRINCIPALE -SLEEEVE - ASSIEME	0001-CD-B-017356
LAYOUT DI ORMEGGIO	0001-CB-B-012802

NOTE GENERALI

- TUTTE LE QUOTE SONO ESPRESSE IN MILLIMETRI (mm) SALVO DOVE DIVERSAMENTE INDICATO
- TUTTE LE QUOTE ALTIMETRICHE SONO ESPRESSE IN METRI (m) SALVO DOVE DIVERSAMENTE INDICATO

(.....) QUOTE IN ELEVAZIONE VALIDE PER BO-S-0, BO-S-1 e BO-S-3
[.....] QUOTE IN ELEVAZIONE VALIDE PER BO-N-5, BO-N-6 e BO-N-7

NOTA (*) = IN ALTERNATIVA UTILIZZARE PROFILO A ⊥ RICAVATO DA HEB1000

VALIDO PER

BO-S-0	BO-S-1	BO-S-3	BO-N-5	BO-N-6	BO-N-7
QRH0	QRH1	QRH3	QRH7	QRH8	QRH9

Rev.	DATA	DESCRIZIONE	ELABORATO	VERIFICATO	APPROVATO
D	06/10/2023	EMISSIONE PER APPROVAZIONE	C.Crespi	J. Albagli	M. Raimondi
C	21/09/2023	EMISSIONE PER APPROVAZIONE	G. Crotta	J. Albagli	M. Raimondi
B	04/08/2023	EMISSIONE PER APPROVAZIONE	G. Crotta	J. Albagli	M. Raimondi
A	28/07/2023	EMISSIONE PER APPROVAZIONE	G. Crotta	J. Albagli	M. Raimondi

PROGETTISTA
SAIPEM · ROSETTI MARINO · MICOPERI
Rif. Rosetti Marino: 123A40-DDL-ST-DD-17357

COMMESSA: GC/R22011/001
CODICE TECNICO: 2109/A

FSRU RAVENNA E COLLEGAMENTO ALLA RETE NAZIONALE GASDOTTI

DIS. N. 0001-CD-B-017357
REVISIONE D

BO - STRUTTURA PRINCIPALE
DETTAGLI PIASTRA DI SUPPORTO 2 GANCI

FG. 1 DI 1
SCALA 1:20

DOCUMENTO DI PROPRIETA' SNAM Rete Gas. LA SOCIETA' TUTELERA' I PROPRI DIRITTI IN SEDE CIVILE E PENALE A TERMINI DI LEGGE.