

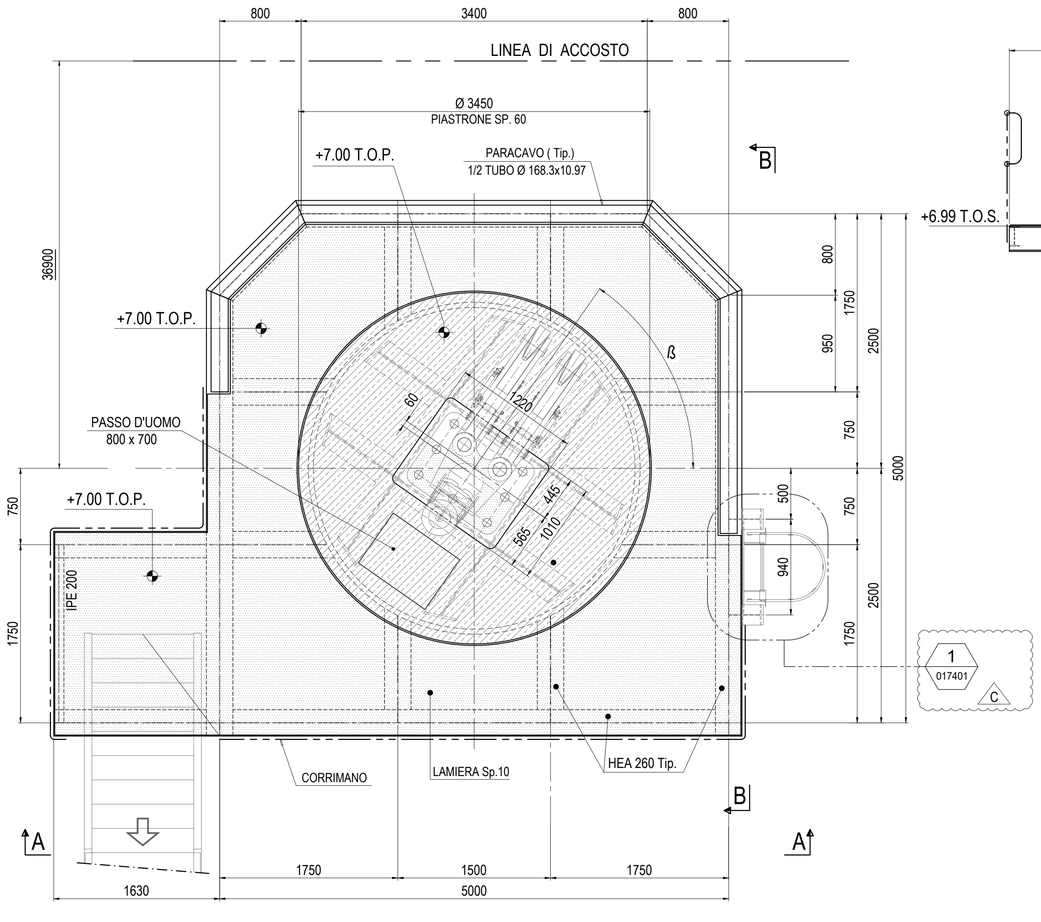


PIANTA + 7.00 T.O.P.

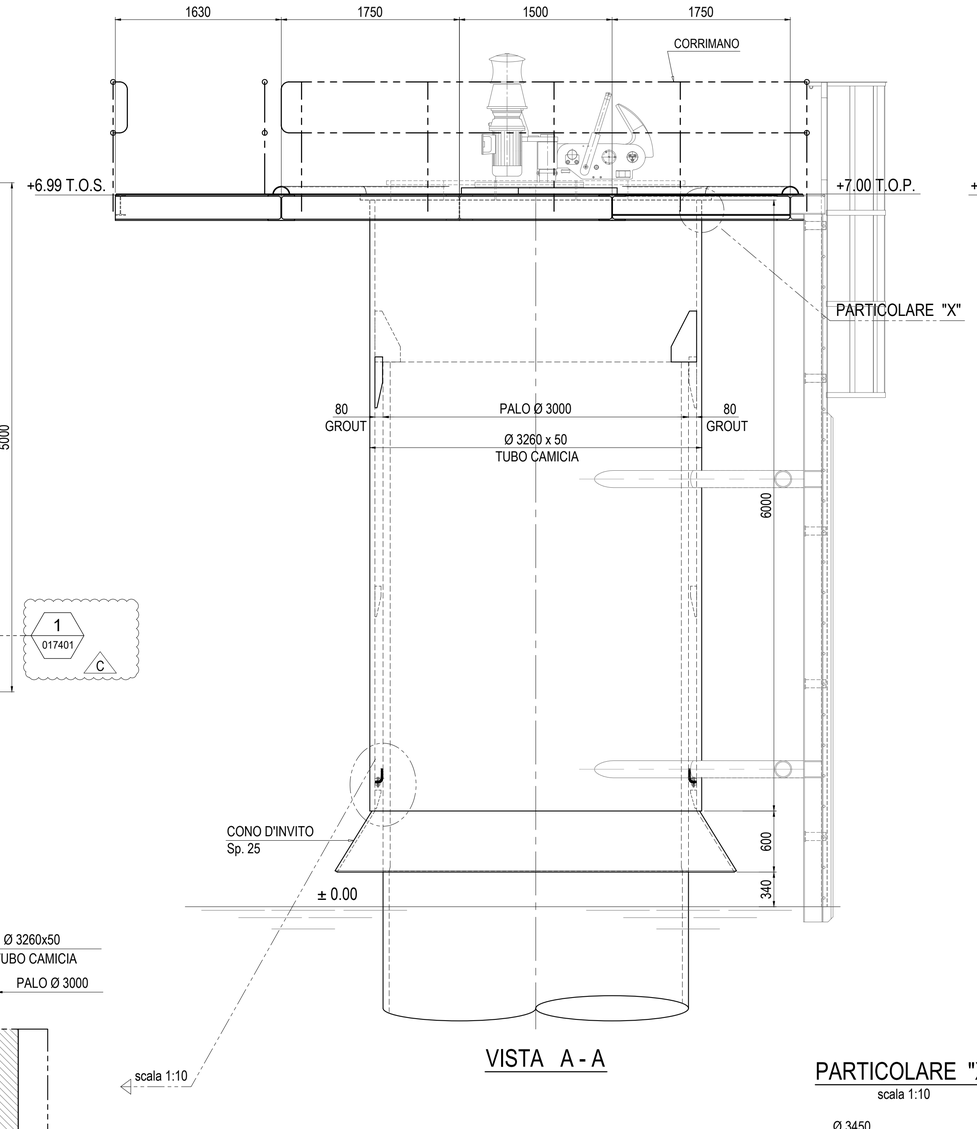

VISTA A - A

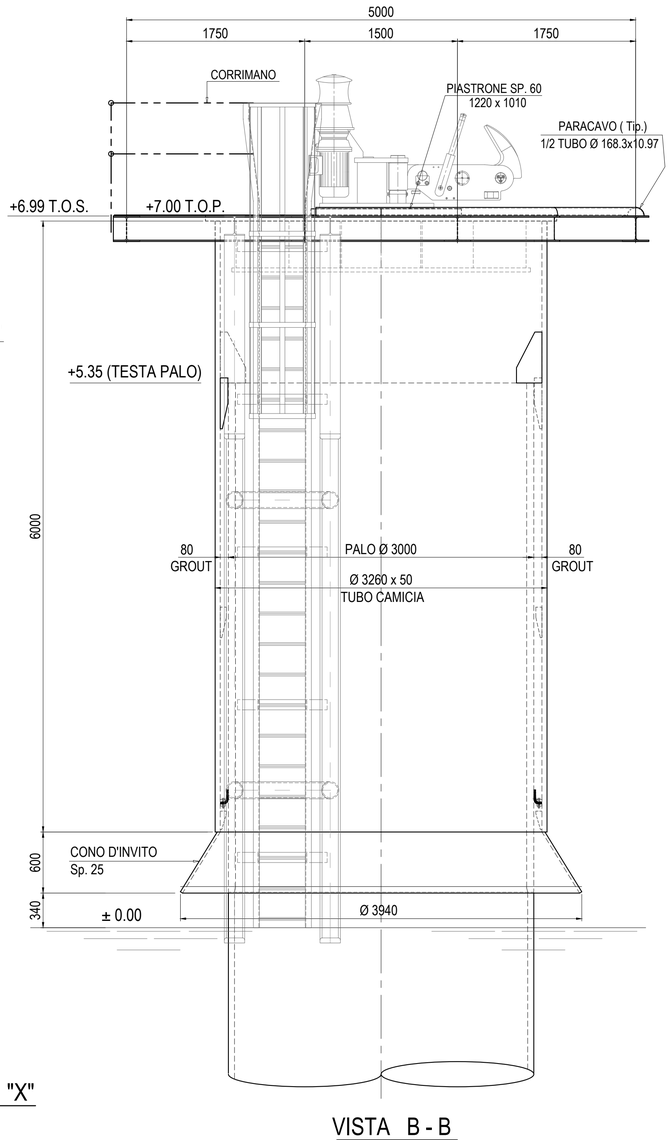


VISTA B - B


RAPPRESENTATO FISSAGGIO 2 GANCI VEDI DIS. 0001-CD-B-017357
PER FISSAGGIO 3 GANCI VEDI DIS. 0001-CD-B-017358
ß = PER ORIENTAMENTO PIASTRA SU SLEEVE VEDI DIS. 0001-CB-B-012802

BO-S-1 QRH0 | BO-S-2 QRH2 | BO-S-3 QRH3 A DISEGNO

BO-S-0 QRH1 OPPOSTO A DISEGNO

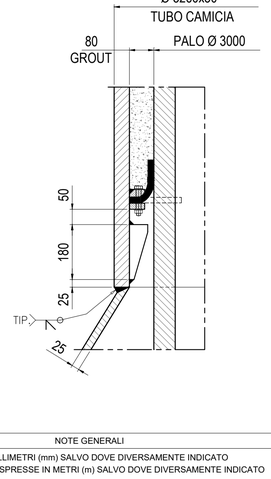

PARTICOLARE "X"
scala 1:10

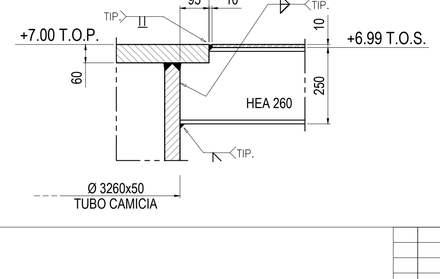

DISEGNI DI RIFERIMENTO	N.
LAYOUT GENERALE DEL PONTILE	0001-CI-E-017001
BO - STRUTTURA PRINCIPALE - DETTAGLI PIASTRA DI SUPPORTO 2 GANCI	0001-CD-B-017357
BO - STRUTTURA PRINCIPALE - DETTAGLI PIASTRA DI SUPPORTO 3 GANCI	0001-CD-B-017358
LAYOUT DI ORMEGGIO	0001-CB-B-012802
BA-BO - DETTAGLI TIPICI - GOLFARE DI SOLLEVAMENTO	0001-CD-B-017336

NOTE GENERALI

- TUTTE LE QUOTE SONO ESPRESSE IN MILLIMETRI (mm) SALVO DOVE DIVERSAMENTE INDICATO
- TUTTE LE QUOTE ALTIMETRICHE SONO ESPRESSE IN METRI (m) SALVO DOVE DIVERSAMENTE INDICATO

Rev.	DATA	DESCRIZIONE	ELABORATO	VERIFICATO	APPROVATO
C	19/01/2024	EMISSIONE PER APPROVAZIONE	A. Mantino	J. Albagli	M. Raimondi
B	18/10/2023	EMISSIONE PER APPROVAZIONE	C. Crespi	J. Albagli	M. Raimondi
A	06/10/2023	EMISSIONE PER APPROVAZIONE	C. Crespi	J. Albagli	M. Raimondi

PROGETTISTA
SAIPEM | ROSETTI MARINO | MICOPERI
Rif. Rosetti Marino: 123A40-DDL-ST-DD-17361

COMMESSA GC/R22011/001
CODICE TECNICO 2109/A

FSRU RAVENNA E COLLEGAMENTO ALLA RETE NAZIONALE GASDOTTI

DIS. N. 0001-CD-B-017361
REVISIONE C
FG. 1 DI 1
SCALA 1:30

BO-S-0 / 1 / 2 / 3 - STRUTTURA PRINCIPALE SLEEVE - ASSIEME

DOCUMENTO DI PROPRIETA' SNAM Rete Gas. LA SOCIETA' TUTELERA' I PROPRI DIRITTI IN SEDE CIVILE E PENALE A TERMINI DI LEGGE