
BRICCOLE DI ORMEGGIO BO-S-0 / 1 / 2 / 3
n. 4 PALI Ø 3000

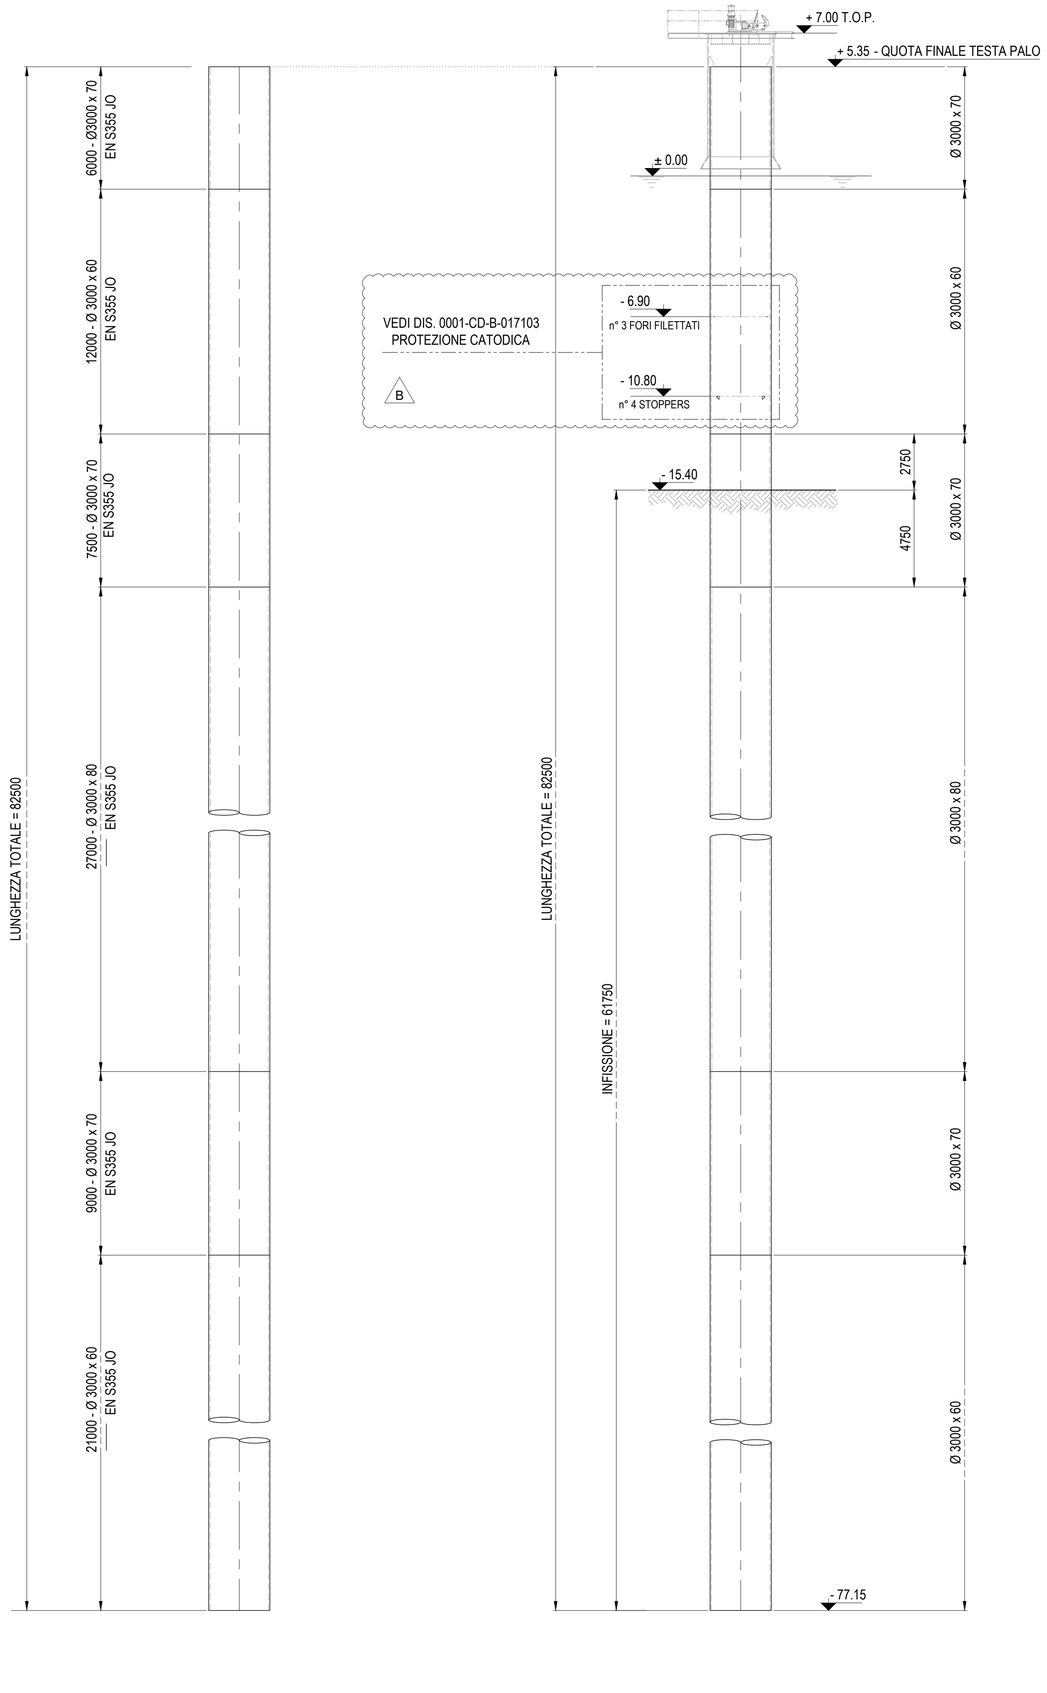

DISEGNI DI RIFERIMENTO	N.
NOTE GENERALI	0001-CD-B-017004
LAYOUT GENERALE DEL PONTILE	0001-CB-B-017001
BRICCOLE DI ORMEGGIO - VERNICIATURA E MARCATURA PALO	0001-CD-B-017354

NOTE GENERALI

- TUTTE LE QUOTE SONO ESPRESSE IN MILLIMETRI (mm) SALVO DOVE DIVERSAMENTE INDICATO
- TUTTE LE QUOTE ALTIMETRICHE SONO ESPRESSE IN METRI (m) SALVO DOVE DIVERSAMENTE INDICATO

Rev.	DATA	DESCRIZIONE	ELABORATO	VERIFICATO	APPROVATO
B	13/02/2024	EMISSIONE PER APPROVAZIONE	A. Mantino	J. Albagli	M. Raimondi
A	11/12/2023	EMISSIONE PER APPROVAZIONE	G. Crespi	J. Albagli	M. Raimondi

PROGETTISTA
SAIPEM · ROSETTI MARINO · MICOPERI
Rif. Rosetti Marino: 123A40-DDL-ST-DD-17366

COMMESSA GC/R22011/001 | CODICE TECNICO 2109/A

FSRU RAVENNA E COLLEGAMENTO ALLA RETE NAZIONALE GASDOTTI

DIS. N. 0001-CD-B-017366

REVISIONE B

BRICCOLE DI ORMEGGIO BO-S-0 / 1 / 2 / 3
COMPOSIZIONE PALO

FG. 1 DI 1

SCALA 1:150

DOCUMENTO DI PROPRIETA' SNAM Rete Gas. LA SOCIETA' TUTELERA' I PROPRI DIRITTI IN SEDE CIVILE E PENALE A TERMINI DI LEGGE.