




SEZIONE A - A
SCALA 1:20

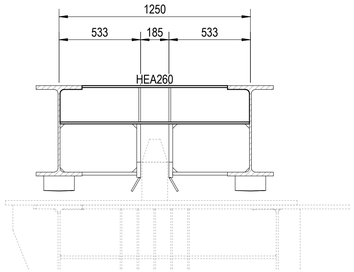


SEZIONE B - B
SCALA 1:20

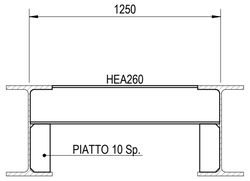


SEZIONE C - C
SCALA 1:20

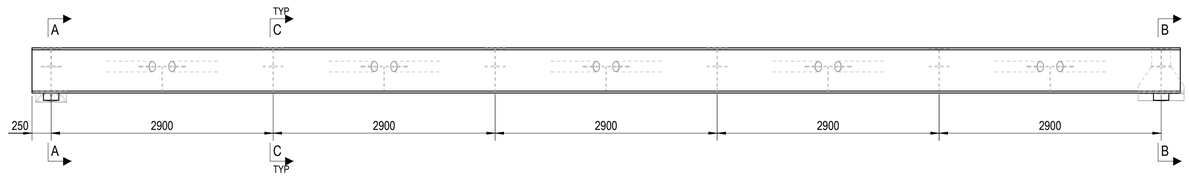


VISTA LONGITUDINALE
SCALA 1:40

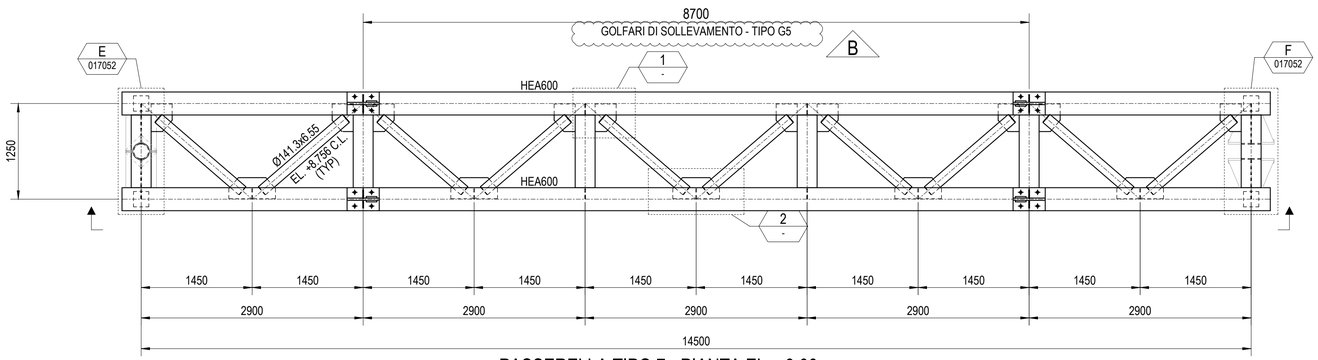


PASSERELLA TIPO 7 - PIANTA EL. +9.00
TUTTI I PROFILI SONO HEA260 SALVO DOVE DIVERSAMENTE INDICATO
VEDI NOTA 1

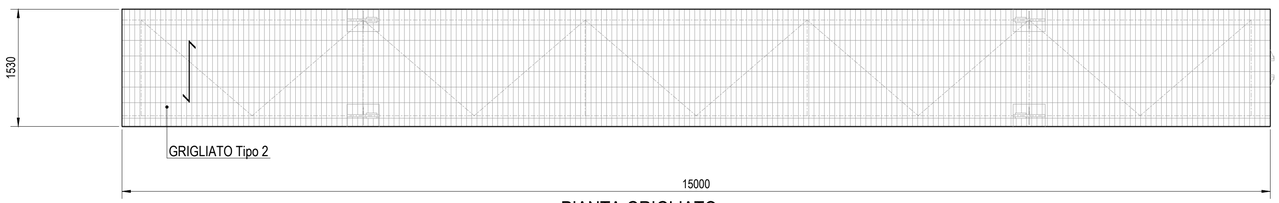


PIANTA GRIGLIATO
SCALA 1:40

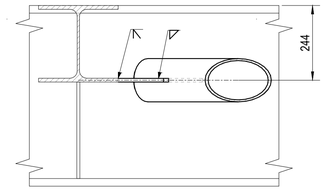


SEZIONE D - D
SCALA 1:10

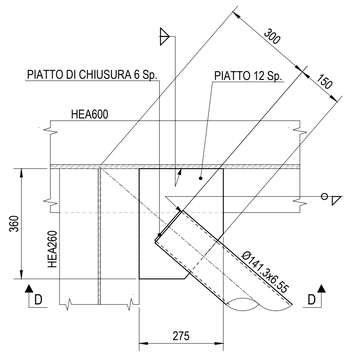

1 - DETTAGLIO
SCALA 1:10

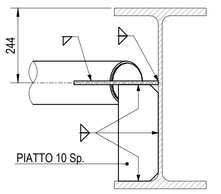

SEZIONE E - E
SCALA 1:10

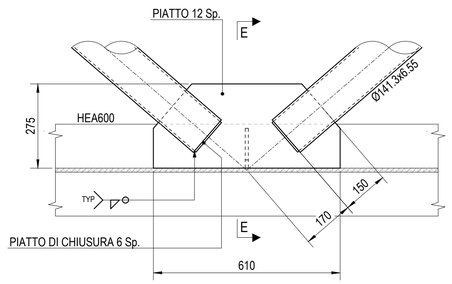

2 - DETTAGLIO
SCALA 1:10

DISEGNI DI RIFERIMENTO	N.
LAYOUT GENERALE DEL PONTILE	0001-CD-B-017001
NOTE GENERALI	0001-CD-B-017004
DETTAGLI STANDARD - TRAVI - DETTAGLI TIPICI DI SALDATURA	0001-CD-B-017005
DETTAGLI STANDARD - TRAVI - CONNESSIONI TIPICHE	0001-CD-B-017006
DETTAGLI STANDARD - TIPOLOGICO FISSAGGIO GRIGLIATO	0001-CD-B-017019
PASSERELLA - DETTAGLI TIPICI E & F	0001-CD-B-017052
PASSERELLA - GOLFARE DI SOLLEVAMENTO - TIPO G5	0001-CD-B-017396
	B

NOTE GENERALI

- TUTTE LE QUOTE SONO ESPRESSE IN MILLIMETRI (mm) SALVO DOVE DIVERSAMENTE INDICATO
- TUTTE LE QUOTE ALTIMETRICHE SONO ESPRESSE IN METRI (m) SALVO DOVE DIVERSAMENTE INDICATO

NOTE

1) LA PASSERELLA TIPO 7 VALE PER LE SEGUENTI PASSERELLE SPECIFICHE:
STR-PAS-S-11

PIANTA CHIAVE

Rev.	DATA	DESCRIZIONE	ELABORATO	VERIFICATO	APPROVATO
B	13/11/2023	EMISSIONE PER APPROVAZIONE	A. Mantino	J. Albagli	M. Raimondi
A	31/10/2023	EMISSIONE PER APPROVAZIONE	A. Mantino	J. Albagli	M. Raimondi

PROGETTISTA
SAIPEM ROSETTI MARINO MICOPERI
Rif. Rosetti Marino: 123A40-DDL-ST-DD-17384

COMMESSA: GC/R22011/001
CODICE TECNICO: 2109/A

FSRU RAVENNA E COLLEGAMENTO ALLA RETE NAZIONALE GASDOTTI

DIS. N. 0001-CD-B-017384
REVISIONE B

PASSERELLA -
TIPO 7 - ASSIEME E DETTAGLI

FG. 1 DI 1
SCALA 1:40

DOCUMENTO DI PROPRIETA' SNAM Rete Gas. LA SOCIETA' TUTELERA' I PROPRI DIRITTI IN SEDE CIVILE E PENALE A TERMINI DI LEGGE.