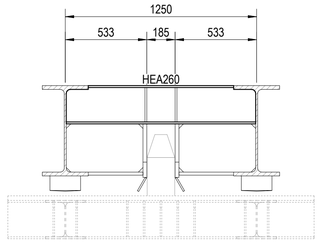
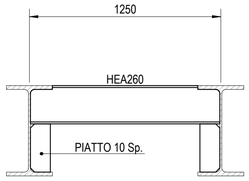




SEZIONE A - A
SCALA 1:20





SEZIONE B - B
SCALA 1:20



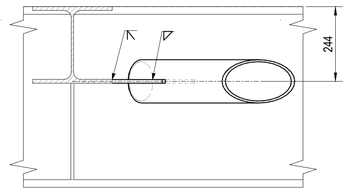

SEZIONE C - C
SCALA 1:20





SEZIONE D - D
SCALA 1:10

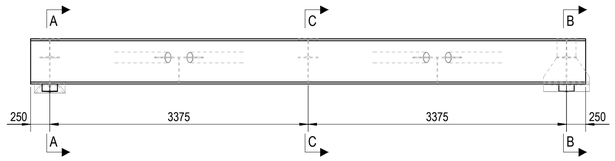



VISTA LONGITUDINALE
SCALA 1:40

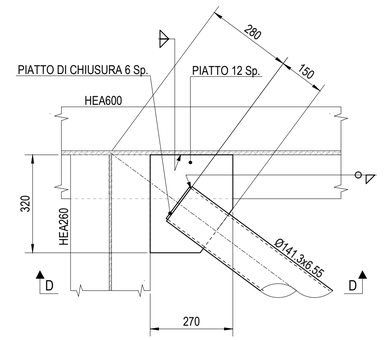



1 DETTAGLIO
SCALA 1:10

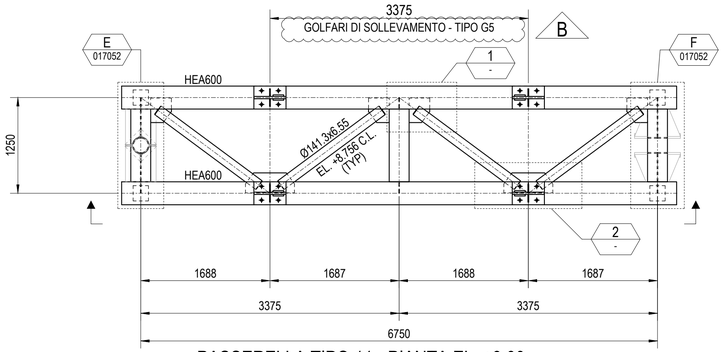

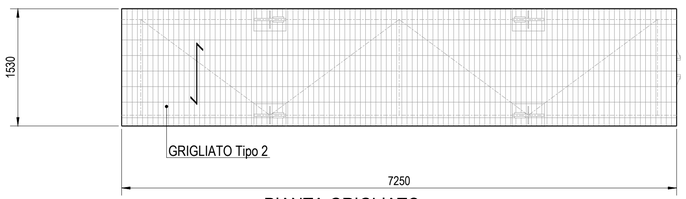

PASSERELLA TIPO 11 - PIANTA EL. +9.00
TUTTI I PROFILI SONO HEA260 SALVO DOVE DIVERSAMENTE INDICATO
VEDI NOTA 1




PIANTA GRIGLIATO
SCALA 1:40

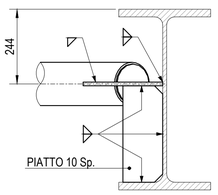


SEZIONE E - E
SCALA 1:10

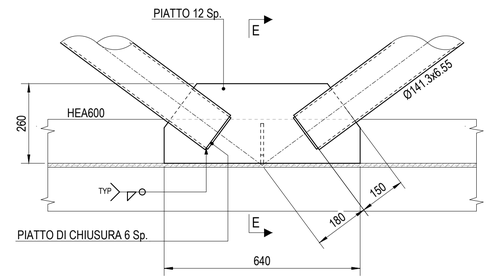


2 DETTAGLIO
SCALA 1:10


| DISEGNI DI RIFERIMENTO | N. |
|---|---|
| LAYOUT GENERALE DEL PONTILE | 0001-CD-B-017001 |
| NOTE GENERALI | 0001-CD-B-017004 |
| DETTAGLI STANDARD - TRAVI - DETTAGLI TIPICI DI SALDATURA | 0001-CD-B-017005 |
| DETTAGLI STANDARD - TRAVI - CONNESSIONI TIPICHE | 0001-CD-B-017006 |
| DETTAGLI STANDARD - TIPOLOGICO FISSAGGIO GRIGLIATO | 0001-CD-B-017019 |
| PASSERELLA - DETTAGLI TIPICI E & F | 0001-CD-B-017052 |
| PASSERELLA - GOLFARE DI SOLLEVAMENTO - TIPO G5 | 0001-CD-B-017396 |
| | B |

NOTE GENERALI

- TUTTE LE QUOTE SONO ESPRESSE IN MILLIMETRI (mm) SALVO DOVE DIVERSAMENTE INDICATO
- TUTTE LE QUOTE ALTIMETRICHE SONO ESPRESSE IN METRI (m) SALVO DOVE DIVERSAMENTE INDICATO

NOTE

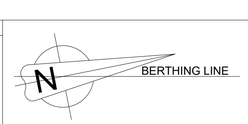1) LA PASSERELLA TIPO 11 VALE PER LE SEGUENTI PASSERELLE SPECIFICHE:
STR-PAS-C-26




PIANTA CHIAVE

| Rev. | DATA | DESCRIZIONE | ELABORATO | VERIFICATO | APPROVATO |
|---|---|---|---|---|---|
| B | 13/11/2023 | EMISSIONE PER APPROVAZIONE | A. Mantino | J. Albagli | M. Raimondi |
| A | 31/10/2023 | EMISSIONE PER APPROVAZIONE | A. Mantino | J. Albagli | M. Raimondi |

PROGETTISTA
SAIPEM ROSETTI MARINO MICOPERI
Rif. Rosetti Marino: 123A40-DDL-ST-DD-17388

COMMESSA GC/R22011/001
CODICE TECNICO 2109/A

**FSRU RAVENNA E COLLEGAMENTO ALLA RETE NAZIONALE GASDOTTI**

DIS. N. 0001-CD-B-017388
REVISIONE B

PASSERELLA - TIPO 11 - ASSIEME E DETTAGLI

FG. 1 DI 1
SCALA 1:40

DOCUMENTO DI PROPRIETA' SNAM Rete Gas LA SOCIETA' TUTELERA' I PROPRI DIRITTI IN SEDE CIVILE E PENALE A TERMINI DI LEGGE.