

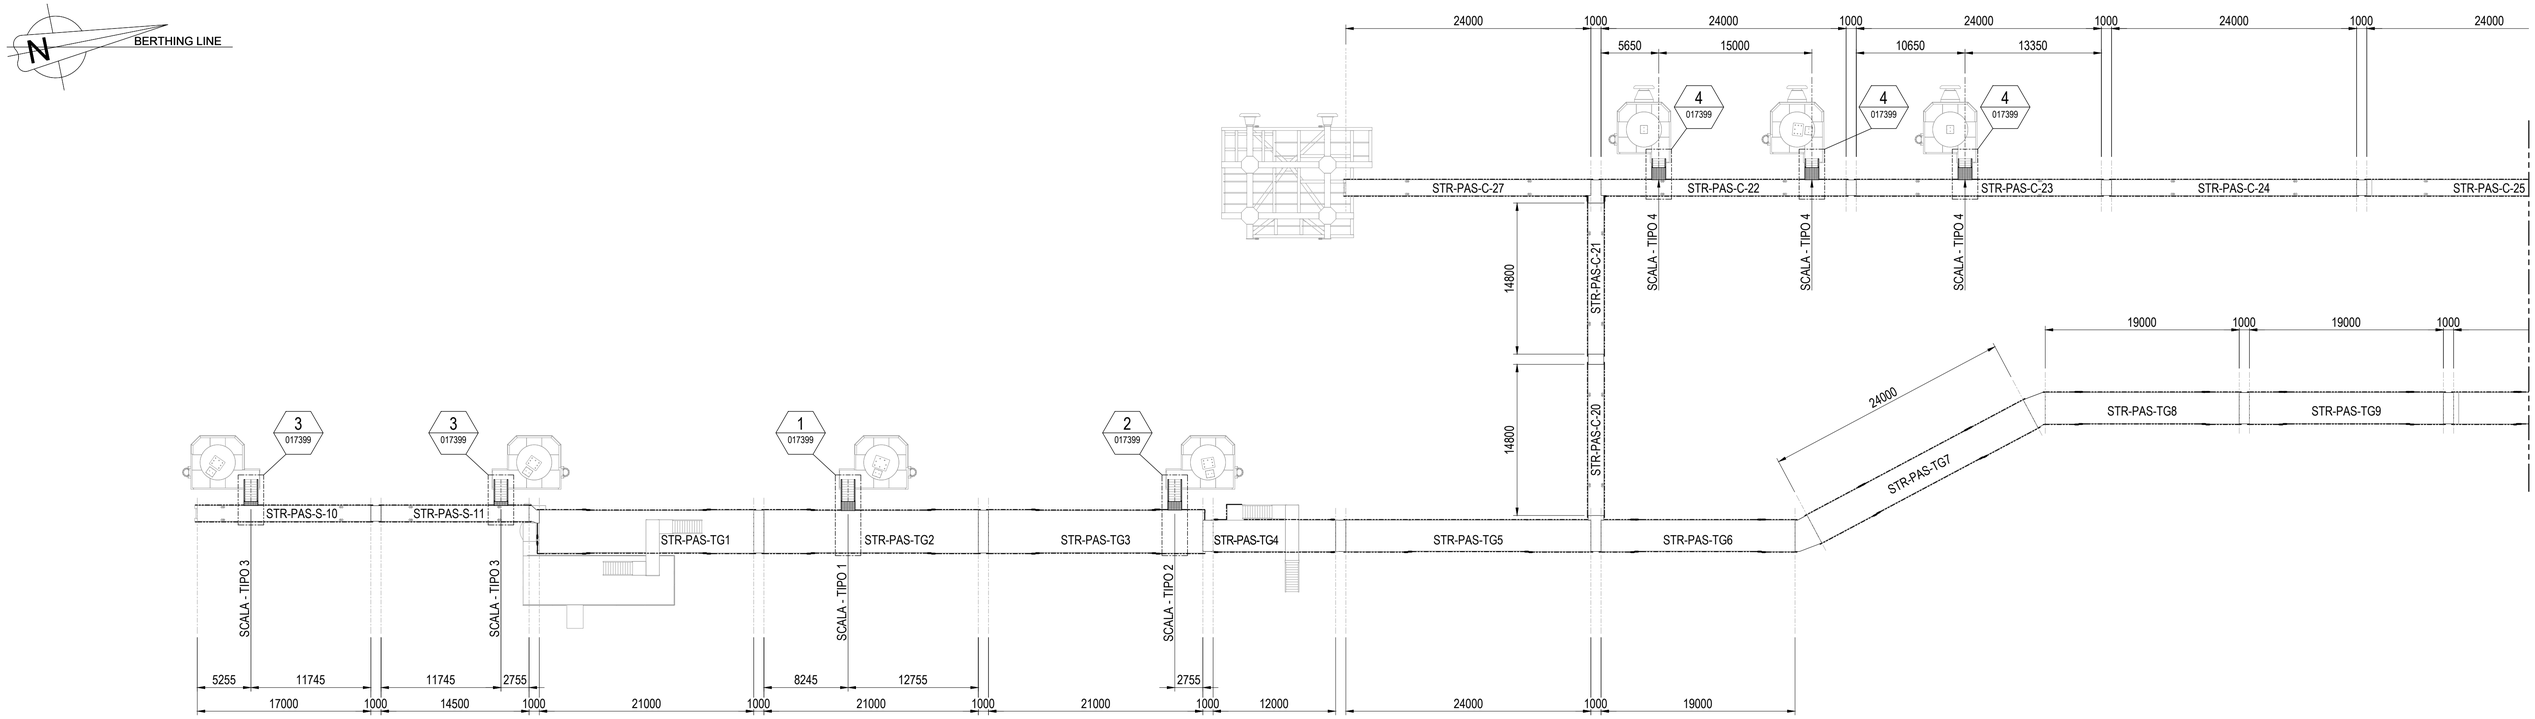


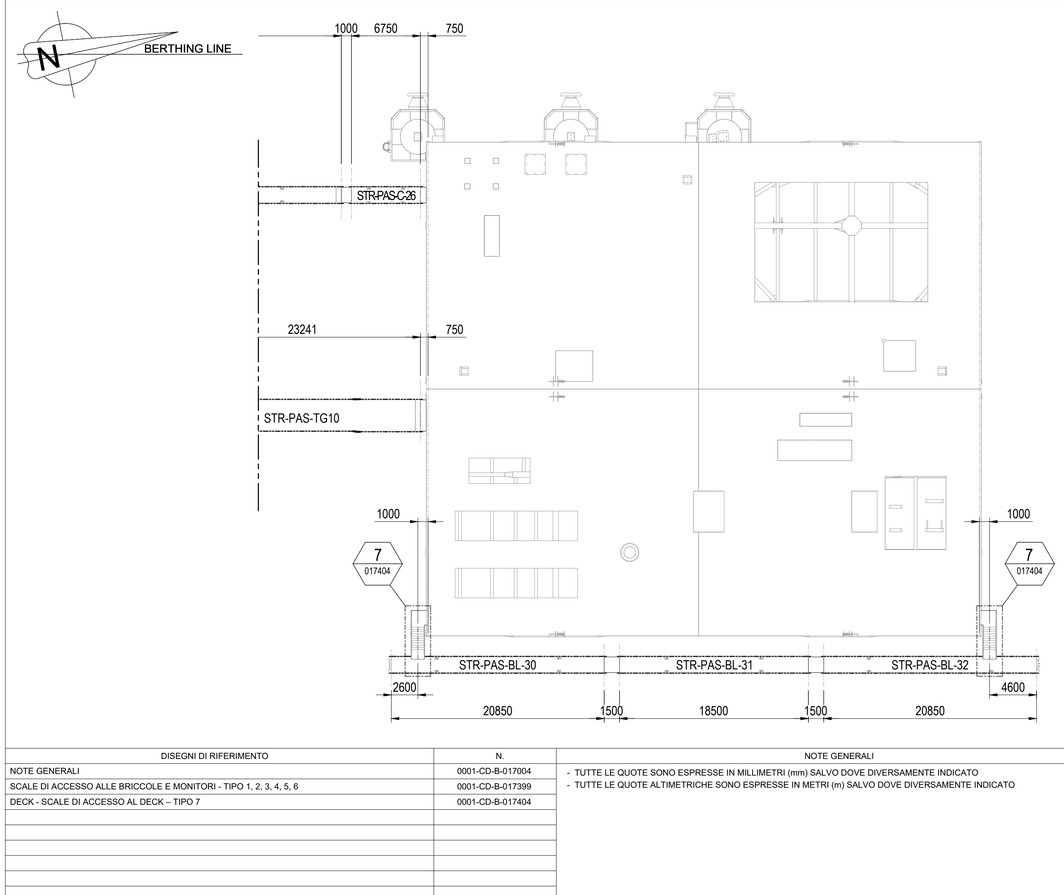

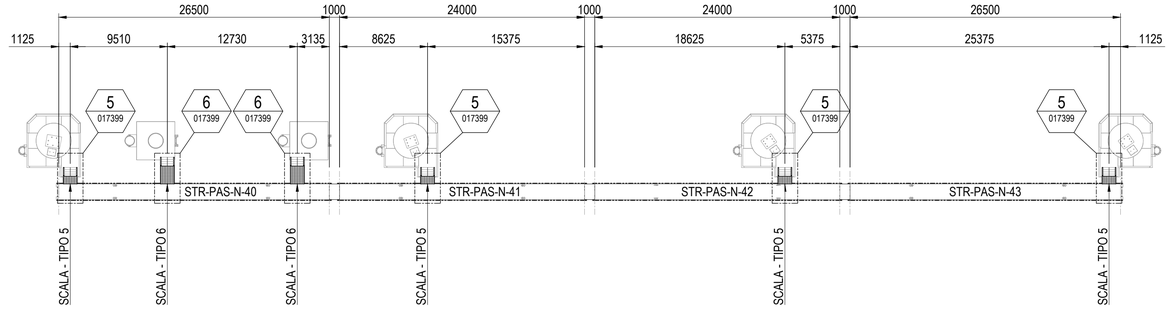

DISEGNI DI RIFERIMENTO	N.
NOTE GENERALI	0001-CD-B-017004
SCALE DI ACCESSO ALLE BRICCOLE E MONITORI - TIPO 1, 2, 3, 4, 5, 6	0001-CD-B-017399
DECK - SCALE DI ACCESSO AL DECK – TIPO 7	0001-CD-B-017404

NOTE GENERALI

- TUTTE LE QUOTE SONO ESPRESSE IN MILLIMETRI (mm) SALVO DOVE DIVERSAMENTE INDICATO
- TUTTE LE QUOTE ALTIMETRICHE SONO ESPRESSE IN METRI (m) SALVO DOVE DIVERSAMENTE INDICATO

Rev.	DATA	DESCRIZIONE	ELABORATO	VERIFICATO	APPROVATO
A	19/01/2024	EMISSIONE PER APPROVAZIONE	A. Mantino	J. Albagli	M. Raimondi

PROGETTISTA
SAIPEM · ROSETTI MARINO · MICOPERI
Rif. Rosetti Marino: 123A40-DDL-ST-DD-17398

COMMESSA GC/R22011/001
CODICE TECNICO 2109/A

FSRU RAVENNA E COLLEGAMENTO ALLA RETE NAZIONALE GASDOTTI

DIS. N. 0001-CD-B-017398
REVISIONE A
FG. 1 DI 1
SCALA 1:300

SCALE DI ACCESSO - PIANTA CHIAVE

DOCUMENTO DI PROPRIETA' SNAM Rete Gas - LA SOCIETA' TUTELERA' I PROPRI DIRITTI IN SEDE CIVILE E PENALE A TERMINI DI LEGGE.