

MONITORI NORD
n. 2 PALI Ø 1500 - TIPO 1-I

COMPOSIZIONE PALO

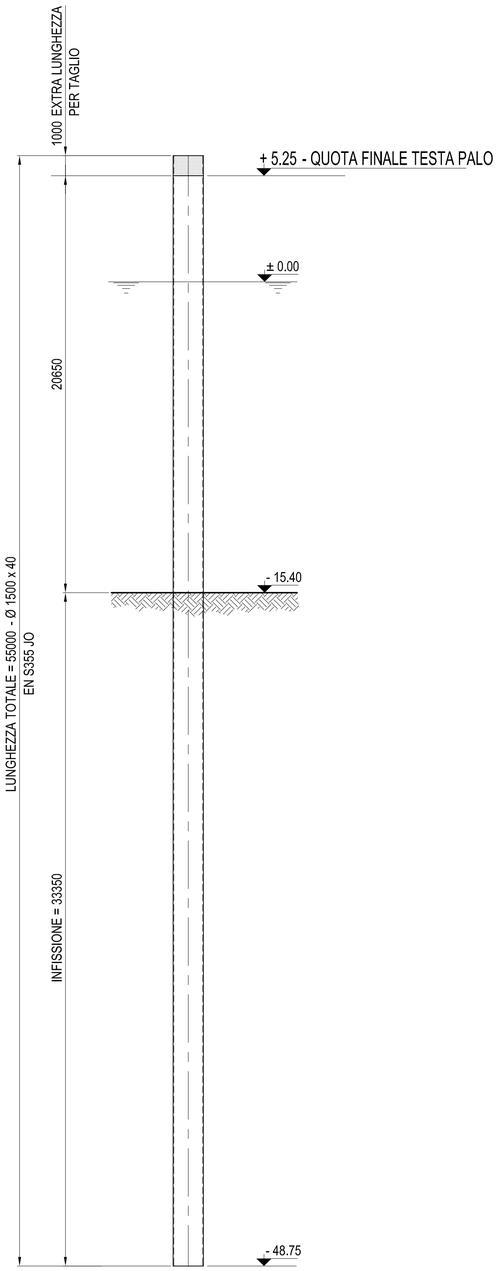



VERNICIATURA

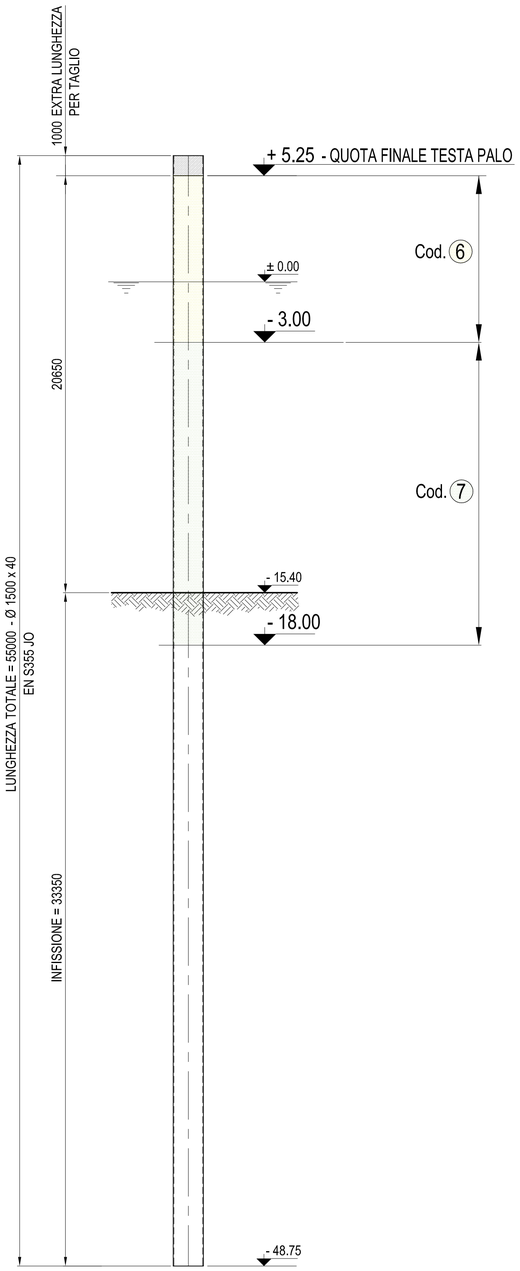

ZONE DI VERNICIATURA :	
- Sopra EL. + 4.00m (TBC) Zona atmosferica	Cod. (1) Spec. 000-CA-E-17028
- Da EL. - 3.00m a EL.+ 4.00m (TBC) Zona di spruzzatura (Splash Zone)	Cod. (6) Spec. 000-CA-E-17028
- Sotto EL. - 3.00m (TBC) Zona sommersa	Cod. (7) Spec. 000-CA-E-17028

PARTICOLARE TIPICO DI MARCATURA
Scala 1 : 25

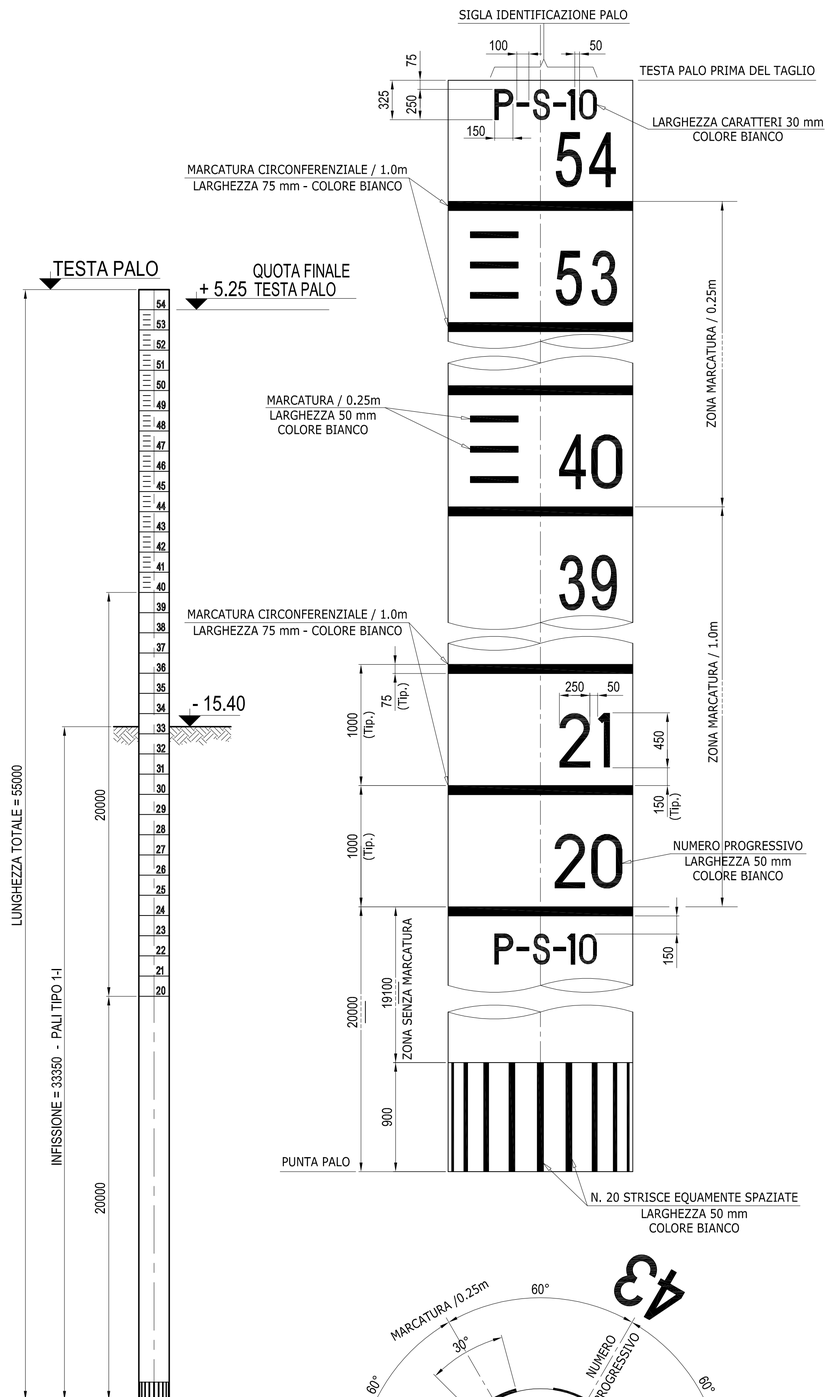

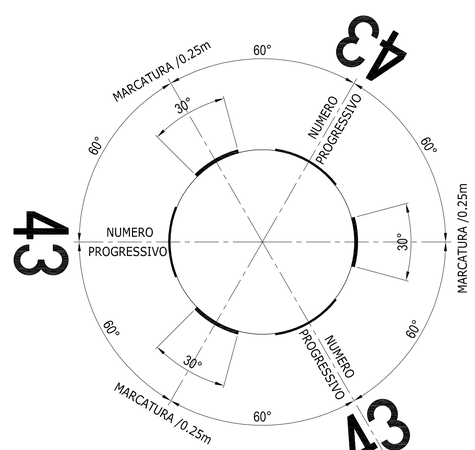

DISEGNI DI RIFERIMENTO	N.
LAYOUT GENERALE DEL PONTILE	0001-CB-B-017001

NOTE GENERALI

- TUTTE LE QUOTE SONO ESPRESSE IN MILLIMETRI (mm) SALVO DOVE DIVERSAMENTE INDICATO
- TUTTE LE QUOTE ALTIMETRICHE SONO ESPRESSE IN METRI (m) SALVO DOVE DIVERSAMENTE INDICATO

Rev.	DATA	DESCRIZIONE	ELABORATO	VERIFICATO	APPROVATO
A	08/11/2023	EMISSIONE PER APPROVAZIONE	C.Crespi	J. Albagli	M. Raimondi

PROGETTISTA: SAIPEM, ROSETTI MARINO, MICOPERI
Rif. Rosetti Marino: 123A40-DDL-ST-DD-17440

COMMESSA: GC/R22011/001
CODICE TECNICO: 2109/A

FSRU RAVENNA E COLLEGAMENTO ALLA RETE NAZIONALE GASDOTTI

DIS. N. 0001-CD-B-017440
REVISIONE A

PALI MONITORI NORD
COMPOSIZIONE - VERNICIATURA E MARCATURA

FG. 1 DI 1
SCALA 1:150

CENT.MDT.GG.GEN.09656 REV. A A1

DOCUMENTO DI PROPRIETA' SNAM Rete Gas. LA SOCIETA' TUTELERA' I PROPRI DIRITTI IN SEDE CIVILE E PENALE A TERMINI DI LEGGE.