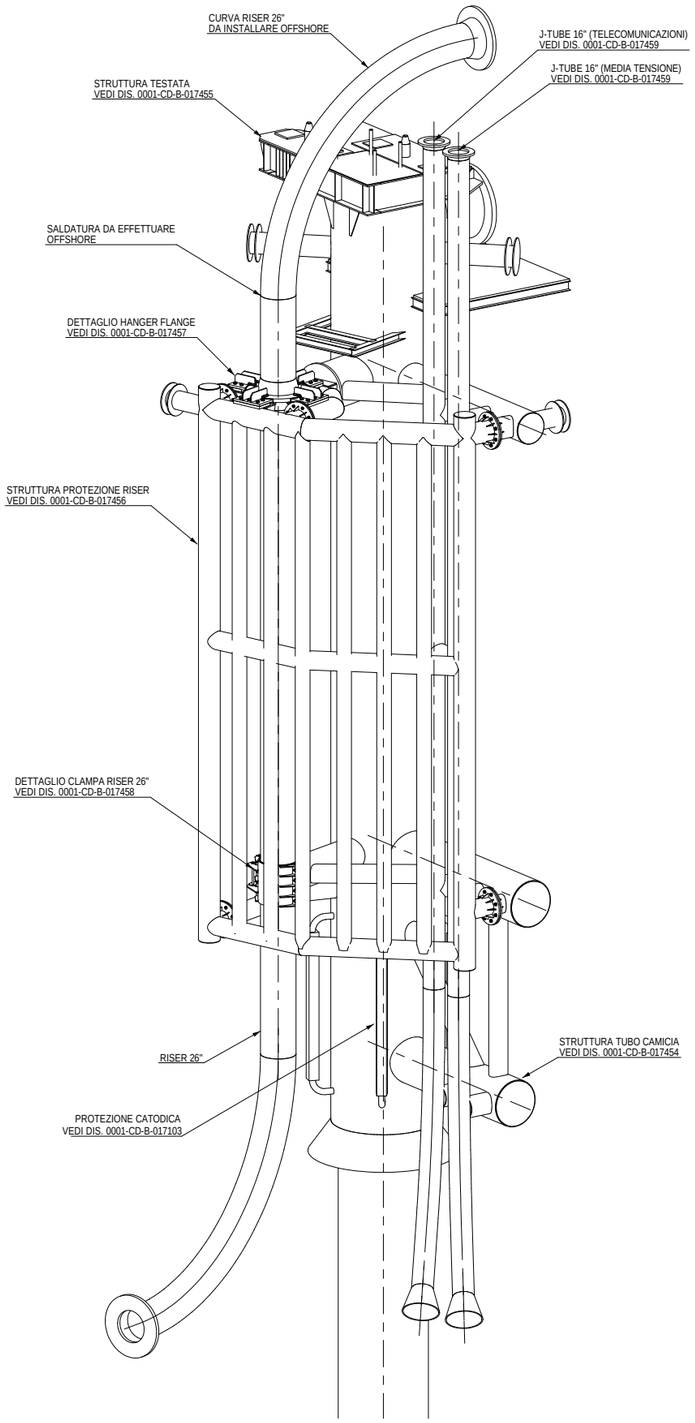
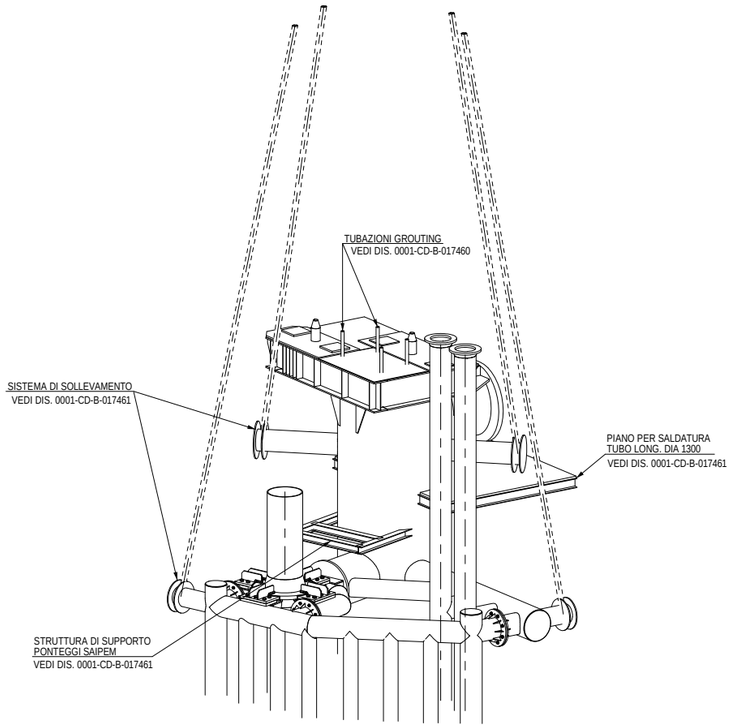



| DISEGNI DI RIFERIMENTO | N. |
|---|---|
| NOTE GENERALI | 0001-CD-B-017004 |
| DETTAGLI STANDARD - TRAVI - DETTAGLI TIPICI DI SALDATURA | 0001-CD-B-017005 |
| DETTAGLI STANDARD - TRAVI - CONNESSIONI TIPICHE | 0001-CD-B-017006 |
| DECK - ELENCO DISEGNI | 0001-CD-B-017156 |
| TUBO CAMICIA RISER 26" - STRUTTURA - PIANTA E ELEVAZIONI | 0001-CD-B-017454 |
| TUBO CAMICIA RISER 26" - STRUTTURA TESTATA | 0001-CD-B-017455 |
| TUBO CAMICIA RISER 26" - STRUTTURA PROTEZIONE RISER | 0001-CD-B-017456 |
| TUBO CAMICIA RISER 26" - DETTAGLIO HANGER FLANGE | 0001-CD-B-017457 |
| TUBO CAMICIA RISER 26" - DETTAGLIO CLAMPA RISER 26" | 0001-CD-B-017458 |
| TUBO CAMICIA RISER 26" - DETTAGLIO J-TUBE 16" | 0001-CD-B-017459 |
| TUBO CAMICIA RISER 26" - DETTAGLIO TUBAZIONI GROUTING | 0001-CD-B-017460 |
| TUBO CAMICIA RISER 26" - DETTAGLI SISTEMA SOLEVAMENTO E STRUTTURE ACCESSORIE | 0001-CD-B-017461 |

NOTE GENERALI

- TUTTE LE QUOTE SONO ESPRESSE IN MILLIMETRI (mm) SALVO DOVE DIVERSAMENTE INDICATO
- TUTTE LE QUOTE ALTIMETRICHE SONO ESPRESSE IN METRI (m) SALVO DOVE DIVERSAMENTE INDICATO

NOTE

| Rev. | DATA | DESCRIZIONE | ELABORATO | VERIFICATO | APPROVATO |
|---|---|---|---|---|---|
| A | 21/02/2024 | EMISSIONE PER APPROVAZIONE | G. Crotta | J. Albagli | M. Raimondi |

snam

PROGETTISTA
SAIPEM ROSETTI MARINO MICOPERI
Rif. Rosetti Marino: 123A40-DDL-ST-DD-17453

COMMESSA GC/R22011/001

CODICE TECNICO 2109/A

**FSRU RAVENNA E COLLEGAMENTO ALLA RETE NAZIONALE GASDOTTI**

TUBO CAMICIA RISER 26"
ASSIEME

DIS. N. 0001-CD-B-017453

REVISIONE A

FG. 1 DI 1

SCALA NTS

DOCUMENTO DI PROPRIETA' SNAM Rete Gas. LA SOCIETA' TUTELERA' I PROPRI DIRITTI IN SEDE CIVILE E PENALE A TERMINI DI LEGGE.