


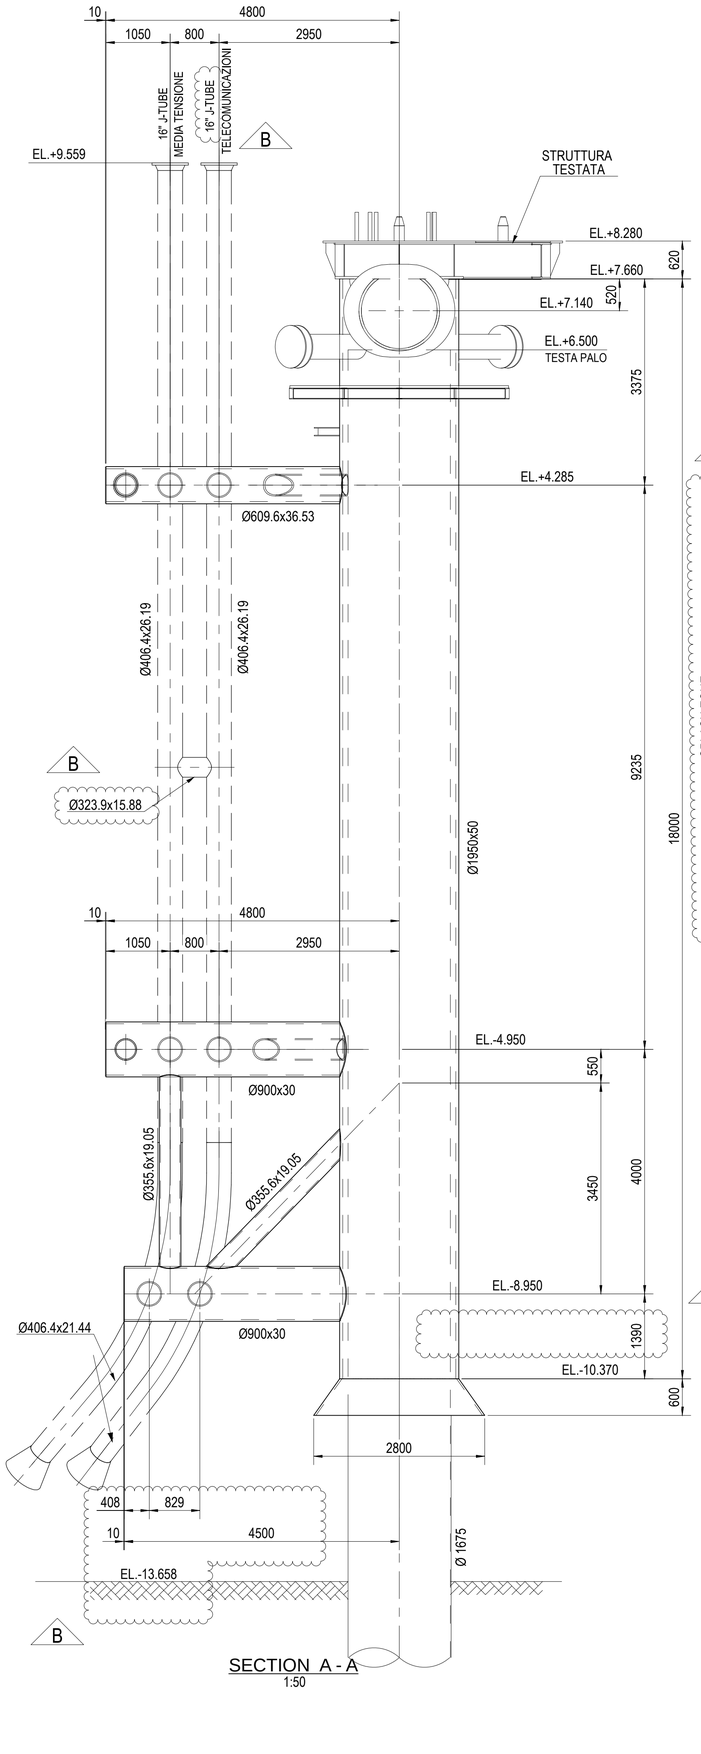


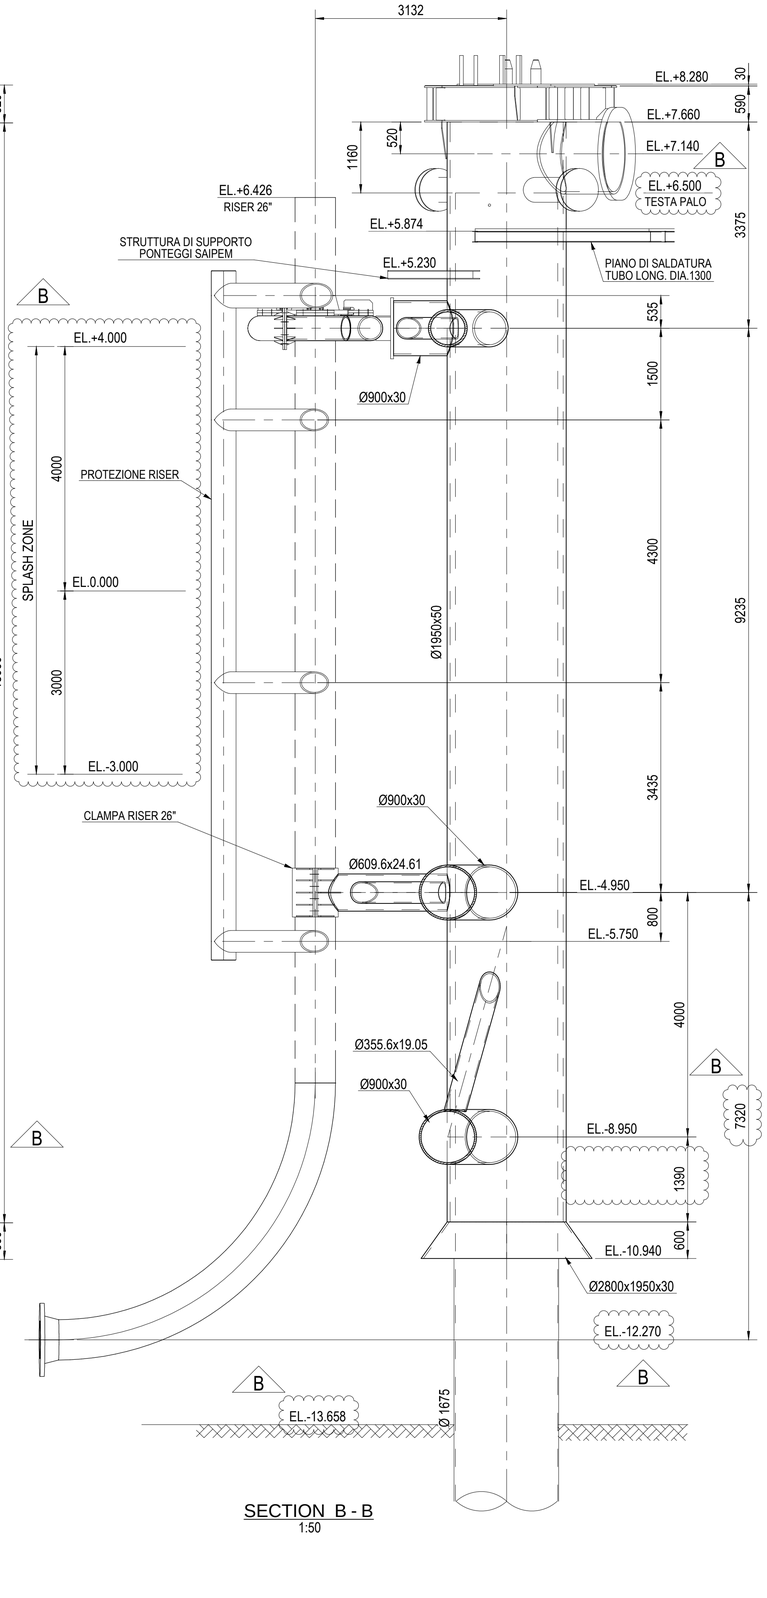


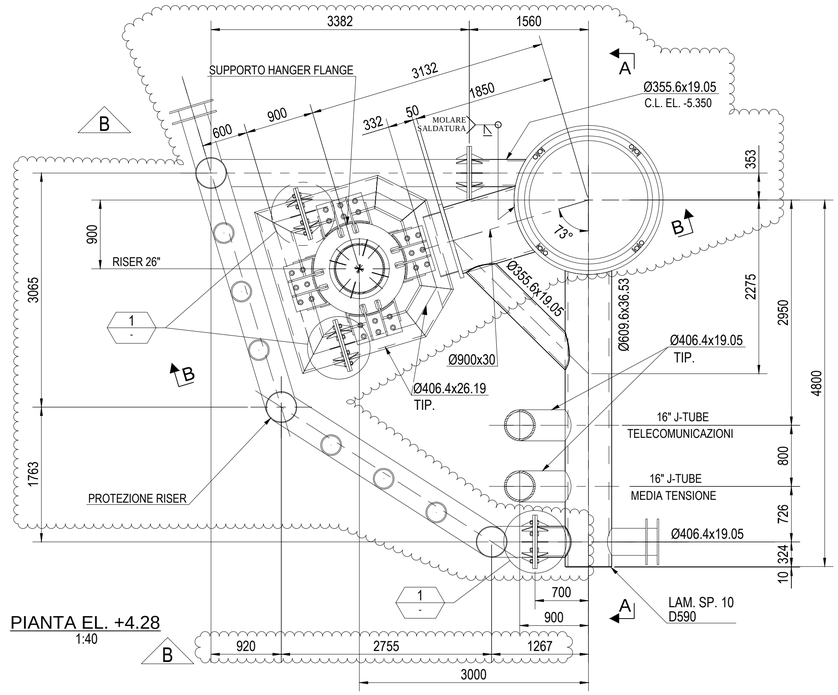

PIANTA EL. +4.28
1:40

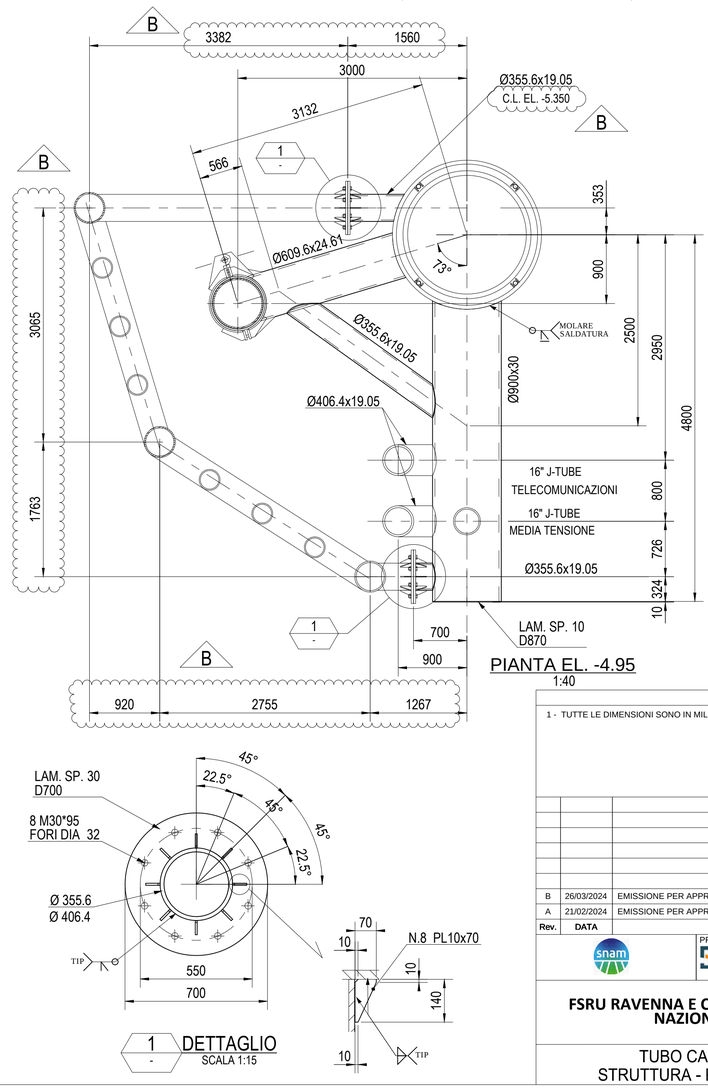

PIANTA EL. -4.95
1:40

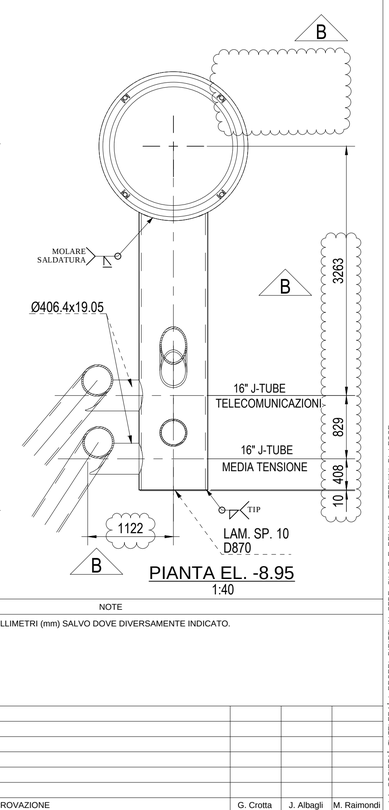

PIANTA EL. -8.95
1:40

1 - DETTAGLIO
SCALA 1:15

NOTE

1 - TUTTE LE DIMENSIONI SONO IN MILLIMETRI (mm) SALVO DOVE DIVERSAMENTE INDICATO.

Rev.	DATA	DESCRIZIONE	ELABORATO	VERIFICATO	APPROVATO
B	26/03/2024	EMISSIONE PER APPROVAZIONE	G. Crotta	J. Albagli	M. Raimondi
A	21/02/2024	EMISSIONE PER APPROVAZIONE	G. Crotta	J. Albagli	M. Raimondi

PROGETTISTA: SAIPEM, ROSETTI MARINO, MICOPERI
Rif. Rosetti Marino: 123A40-DDL-ST-DD-17454

COMMESSA: GC/R22011/001
CODICE TECNICO: 2109/A

FSRU RAVENNA E COLLEGAMENTO ALLA RETE NAZIONALE GASDOTTI

TUBO CAMICIA RISER 26"
STRUTTURA - PIANTA E ELEVAZIONI

DIS. N. 0001-CD-B-017454
REVISIONE B
FG. 1 DI 1
SCALA 1:50

DOCUMENTO DI PROPRIETA' SNAM Rete Gas. LA SOCIETA' TUTELERA' I PROPRI DIRITTI IN SEDE CIVILE E PENALE A TERMINI DI LEGGE.