

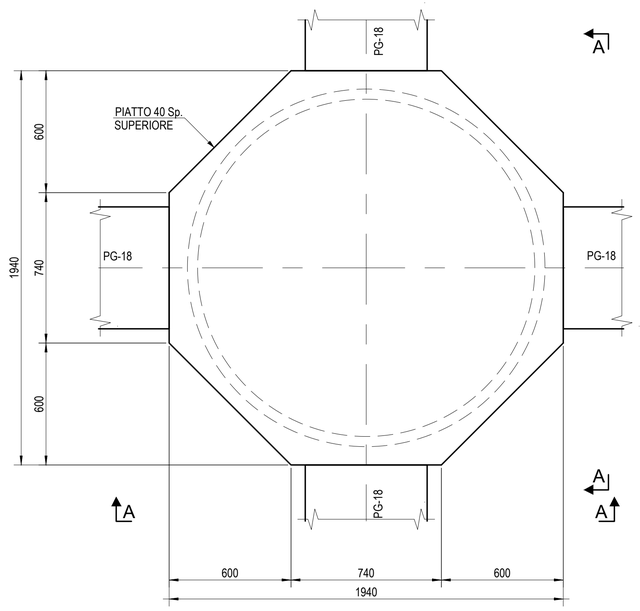


1 DETTAGLIO
017462 SCALA 1:15

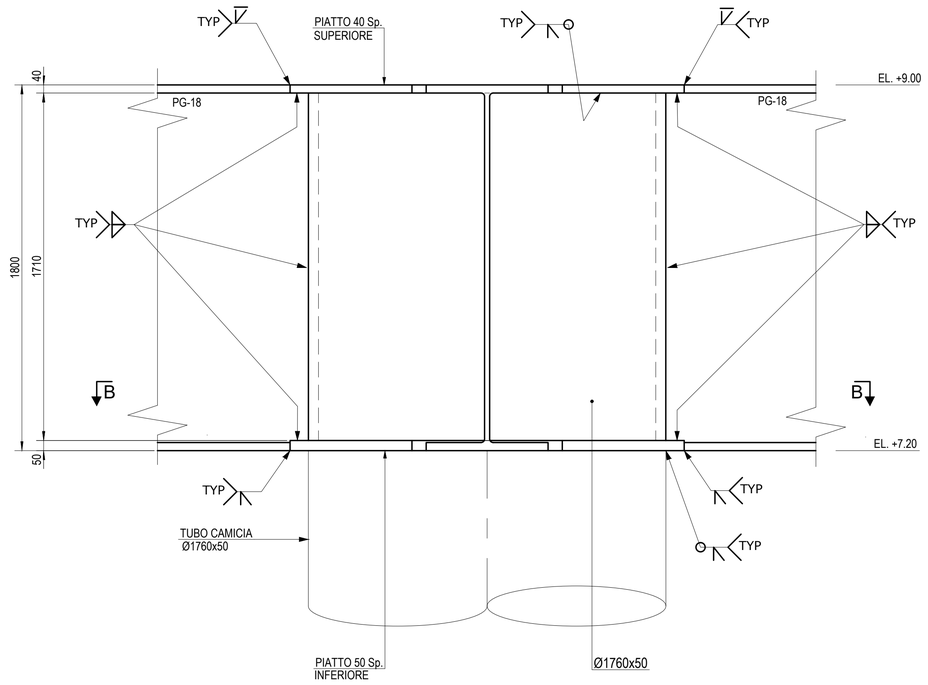

SEZIONE A - A
1:15

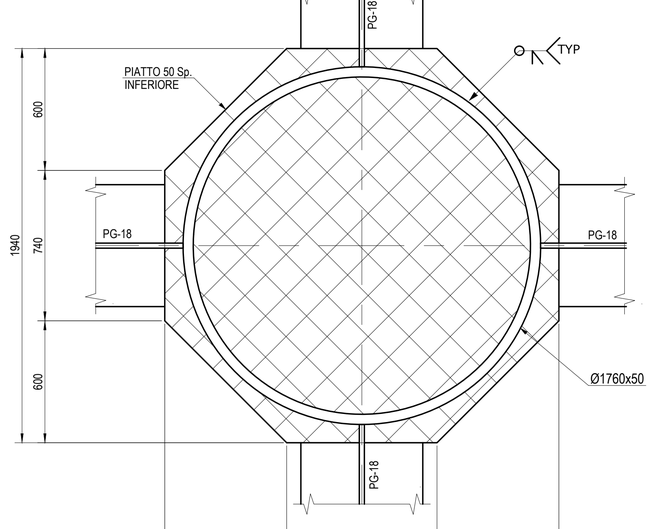

SEZIONE B - B
1:15

DISEGNI DI RIFERIMENTO	N.
NOTE GENERALI	0001-CD-B-017004
DETTAGLI STANDARD - TRAVI - DETTAGLI TIPICI DI SALDATURA	0001-CD-B-017005
DETTAGLI STANDARD - TRAVI - CONNESSIONI TIPICHE	0001-CD-B-017006
PTF SCALANDRONE SUD - PIANTA	0001-CD-B-017462
PTF SCALANDRONE SUD - SEZIONI	0001-CD-B-017463
PTF SCALANDRONE SUD - CONTROVENTI DI PIANO - PIANTA	0001-CD-B-017464
PTF SCALANDRONE SUD - GOLFARE DI SOLLEVAMENTO - DETTAGLIO 2	0001-CD-B-017466

NOTE GENERALI

- TUTTE LE QUOTE SONO ESPRESSE IN MILLIMETRI (mm) SALVO DOVE DIVERSAMENTE INDICATO
- TUTTE LE QUOTE ALTIMETRICHE SONO ESPRESSE IN METRI (m) SALVO DOVE DIVERSAMENTE INDICATO

NOTE

1) MATERIALE S355-J0 KT-40 Z35

Rev.	DATA	DESCRIZIONE	ELABORATO	VERIFICATO	APPROVATO
B	04/04/2024	EMISSIONE PER APPROVAZIONE	A. Mantino	J. Albagli	M. Raimondi
A	01/03/2024	EMISSIONE PER APPROVAZIONE	G. Crespi	J. Albagli	M. Raimondi

PROGETTISTA
SAIPEM ROSETTI MARINO MICOPERI
Rif. Rosetti Marino: 123A40-DDL-ST-DD-17465

COMMESSA GC/R22011/001

CODICE TECNICO 2109/A

FSRU RAVENNA E COLLEGAMENTO ALLA RETE NAZIONALE GASDOTTI

DIS. N. 0001-CD-B-017465

REVISIONE B

PTF SCALANDRONE SUD - DETTAGLIO 1

FG. 1 DI 1

SCALA 1:15

DOCUMENTO DI PROPRIETA' SNAM Rete Gas. LA SOCIETA' UTILIZZERA' I PROPRI DIRITTI IN SEDE CIVILE E PENALE A TERMINI DI LEGGE