

PIATTAFORMA SCALANDRONE SUD
n. 4 PALI Ø 1500


COMPOSIZIONE PALO

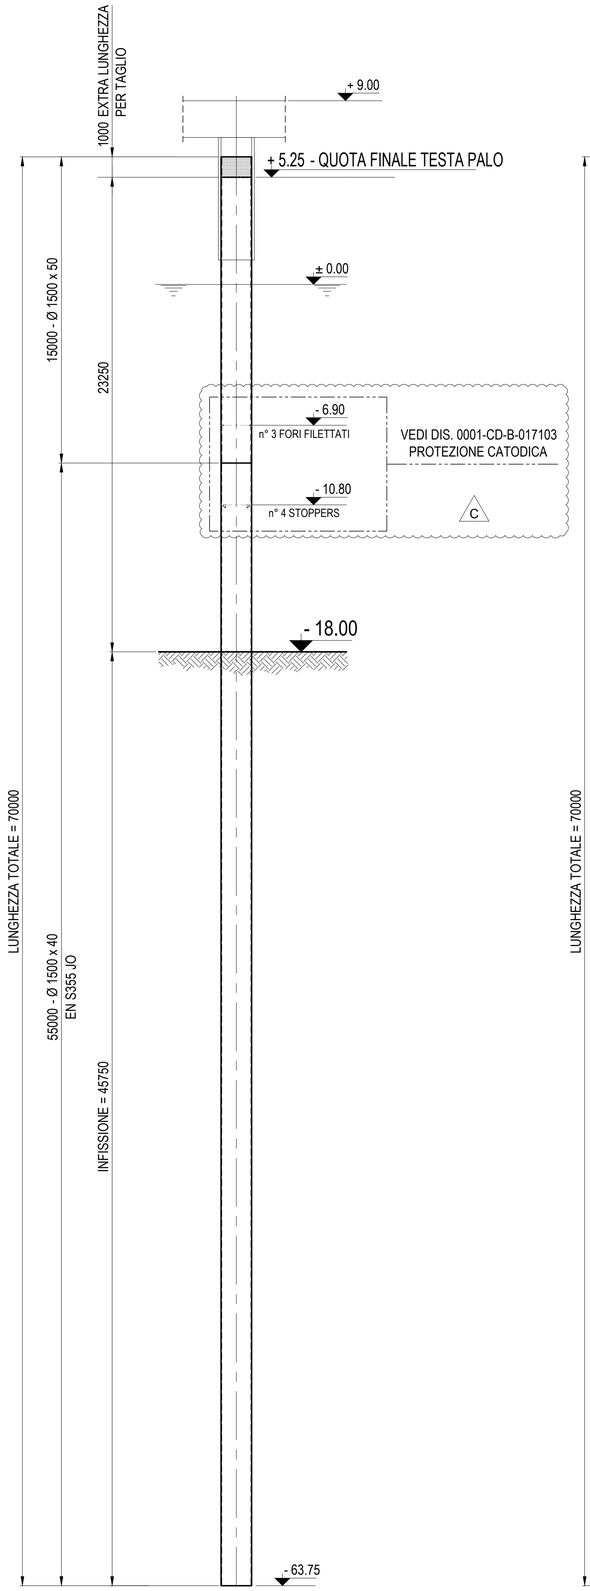


VERNICIATURA

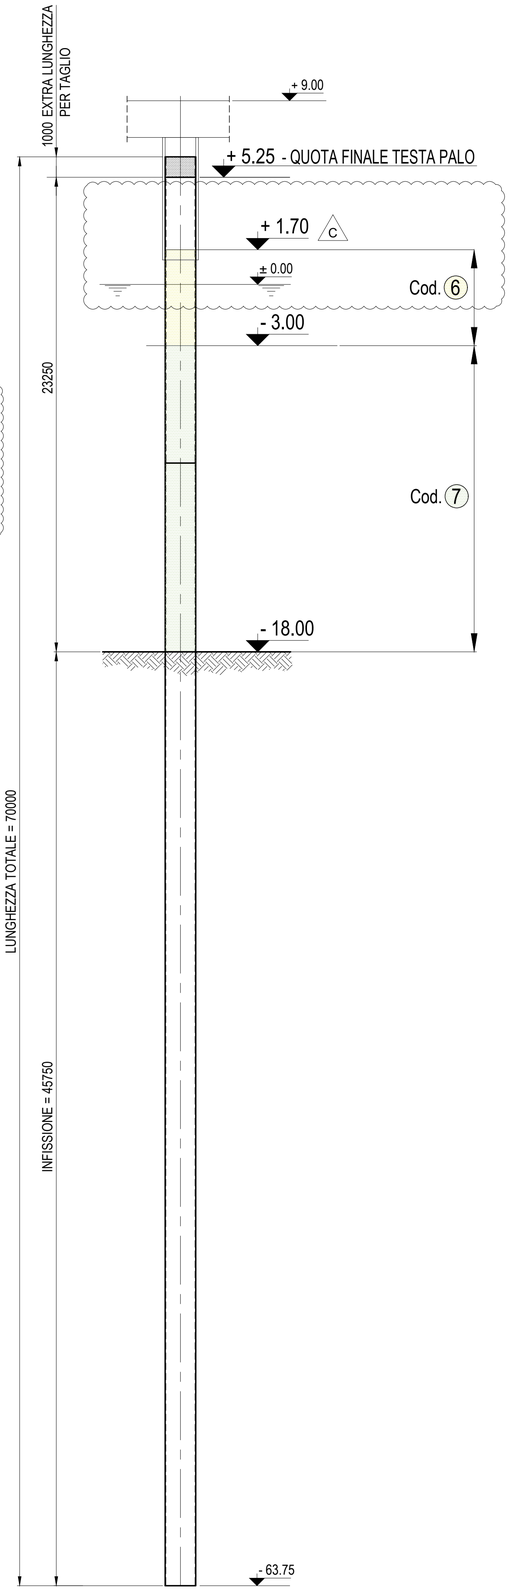

PARTICOLARE TIPICO DI MARCATURA
Scala 1 : 25

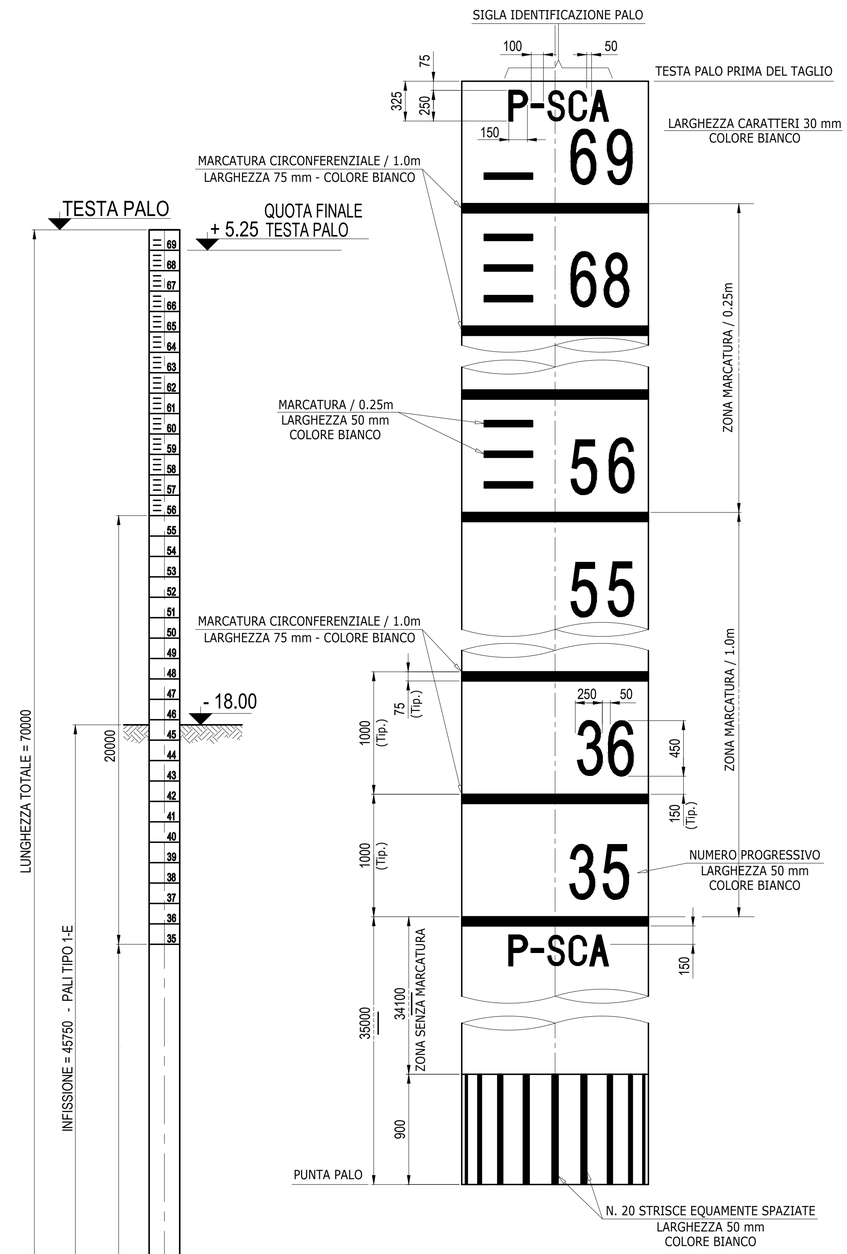

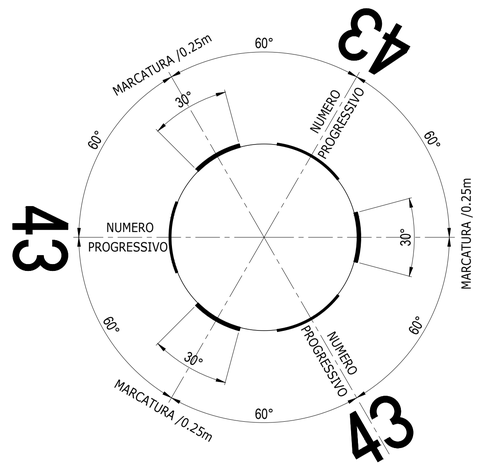

DISEGNI DI RIFERIMENTO	N.
LAYOUT GENERALE DEL PONTILE	0001-CB-B-017001

NOTE GENERALI
- TUTTE LE QUOTE SONO ESPRESSE IN MILLIMETRI (mm) SALVO DOVE DIVERSAMENTE INDICATO
- TUTTE LE QUOTE ALTIMETRICHE SONO ESPRESSE IN METRI (m) SALVO DOVE DIVERSAMENTE INDICATO

ZONE DI VERNICIATURA :

- Sopra EL. + 4.00m (TBC) Zona atmosferica	Cod. 1 Spec. 000-CA-E-17028
- Da EL. - 3.00m a EL.+ 4.00m (TBC) Zona di spruzzatura (Splash Zone)	Cod. 6 Spec. 000-CA-E-17028
- Sotto EL. - 3.00m (TBC) Zona sommersa	Cod. 7 Spec. 000-CA-E-17028

Rev.	DATA	DESCRIZIONE	ELABORATO	VERIFICATO	APPROVATO
C	28/03/2024	EMISSIONE PER APPROVAZIONE	A. Mantino	J. Albagli	M. Raimondi
B	06/12/2023	EMISSIONE PER APPROVAZIONE	C.Crespi	J. Albagli	M. Raimondi
A	08/11/2023	EMISSIONE PER APPROVAZIONE	C.Crespi	J. Albagli	M. Raimondi

PROGETTISTA: SAIPEM, ROSETTI MARINO, MICOPERI
Rif. Rosetti Marino: 123A40-DDL-ST-DD-17481

COMMESSA: GC/R22011/001 | CODICE TECNICO: 2109/A

FSRU RAVENNA E COLLEGAMENTO ALLA RETE NAZIONALE GASDOTTI

DIS. N. 0001-CD-B-017481

REVISIONE C

PIATTAFORMA SCALANDRONE SUD - COMPOSIZIONE PALO - VERNICIATURA E MARCATURA

FG. 1 DI 1

SCALA 1:150

DOCUMENTO DI PROPRIETA' SNAM Rete Gas. LA SOCIETA' TUTELERA' I PROPRI DIRITTI IN SEDE CIVILE E PENALE A TERMINI DI LEGGE.