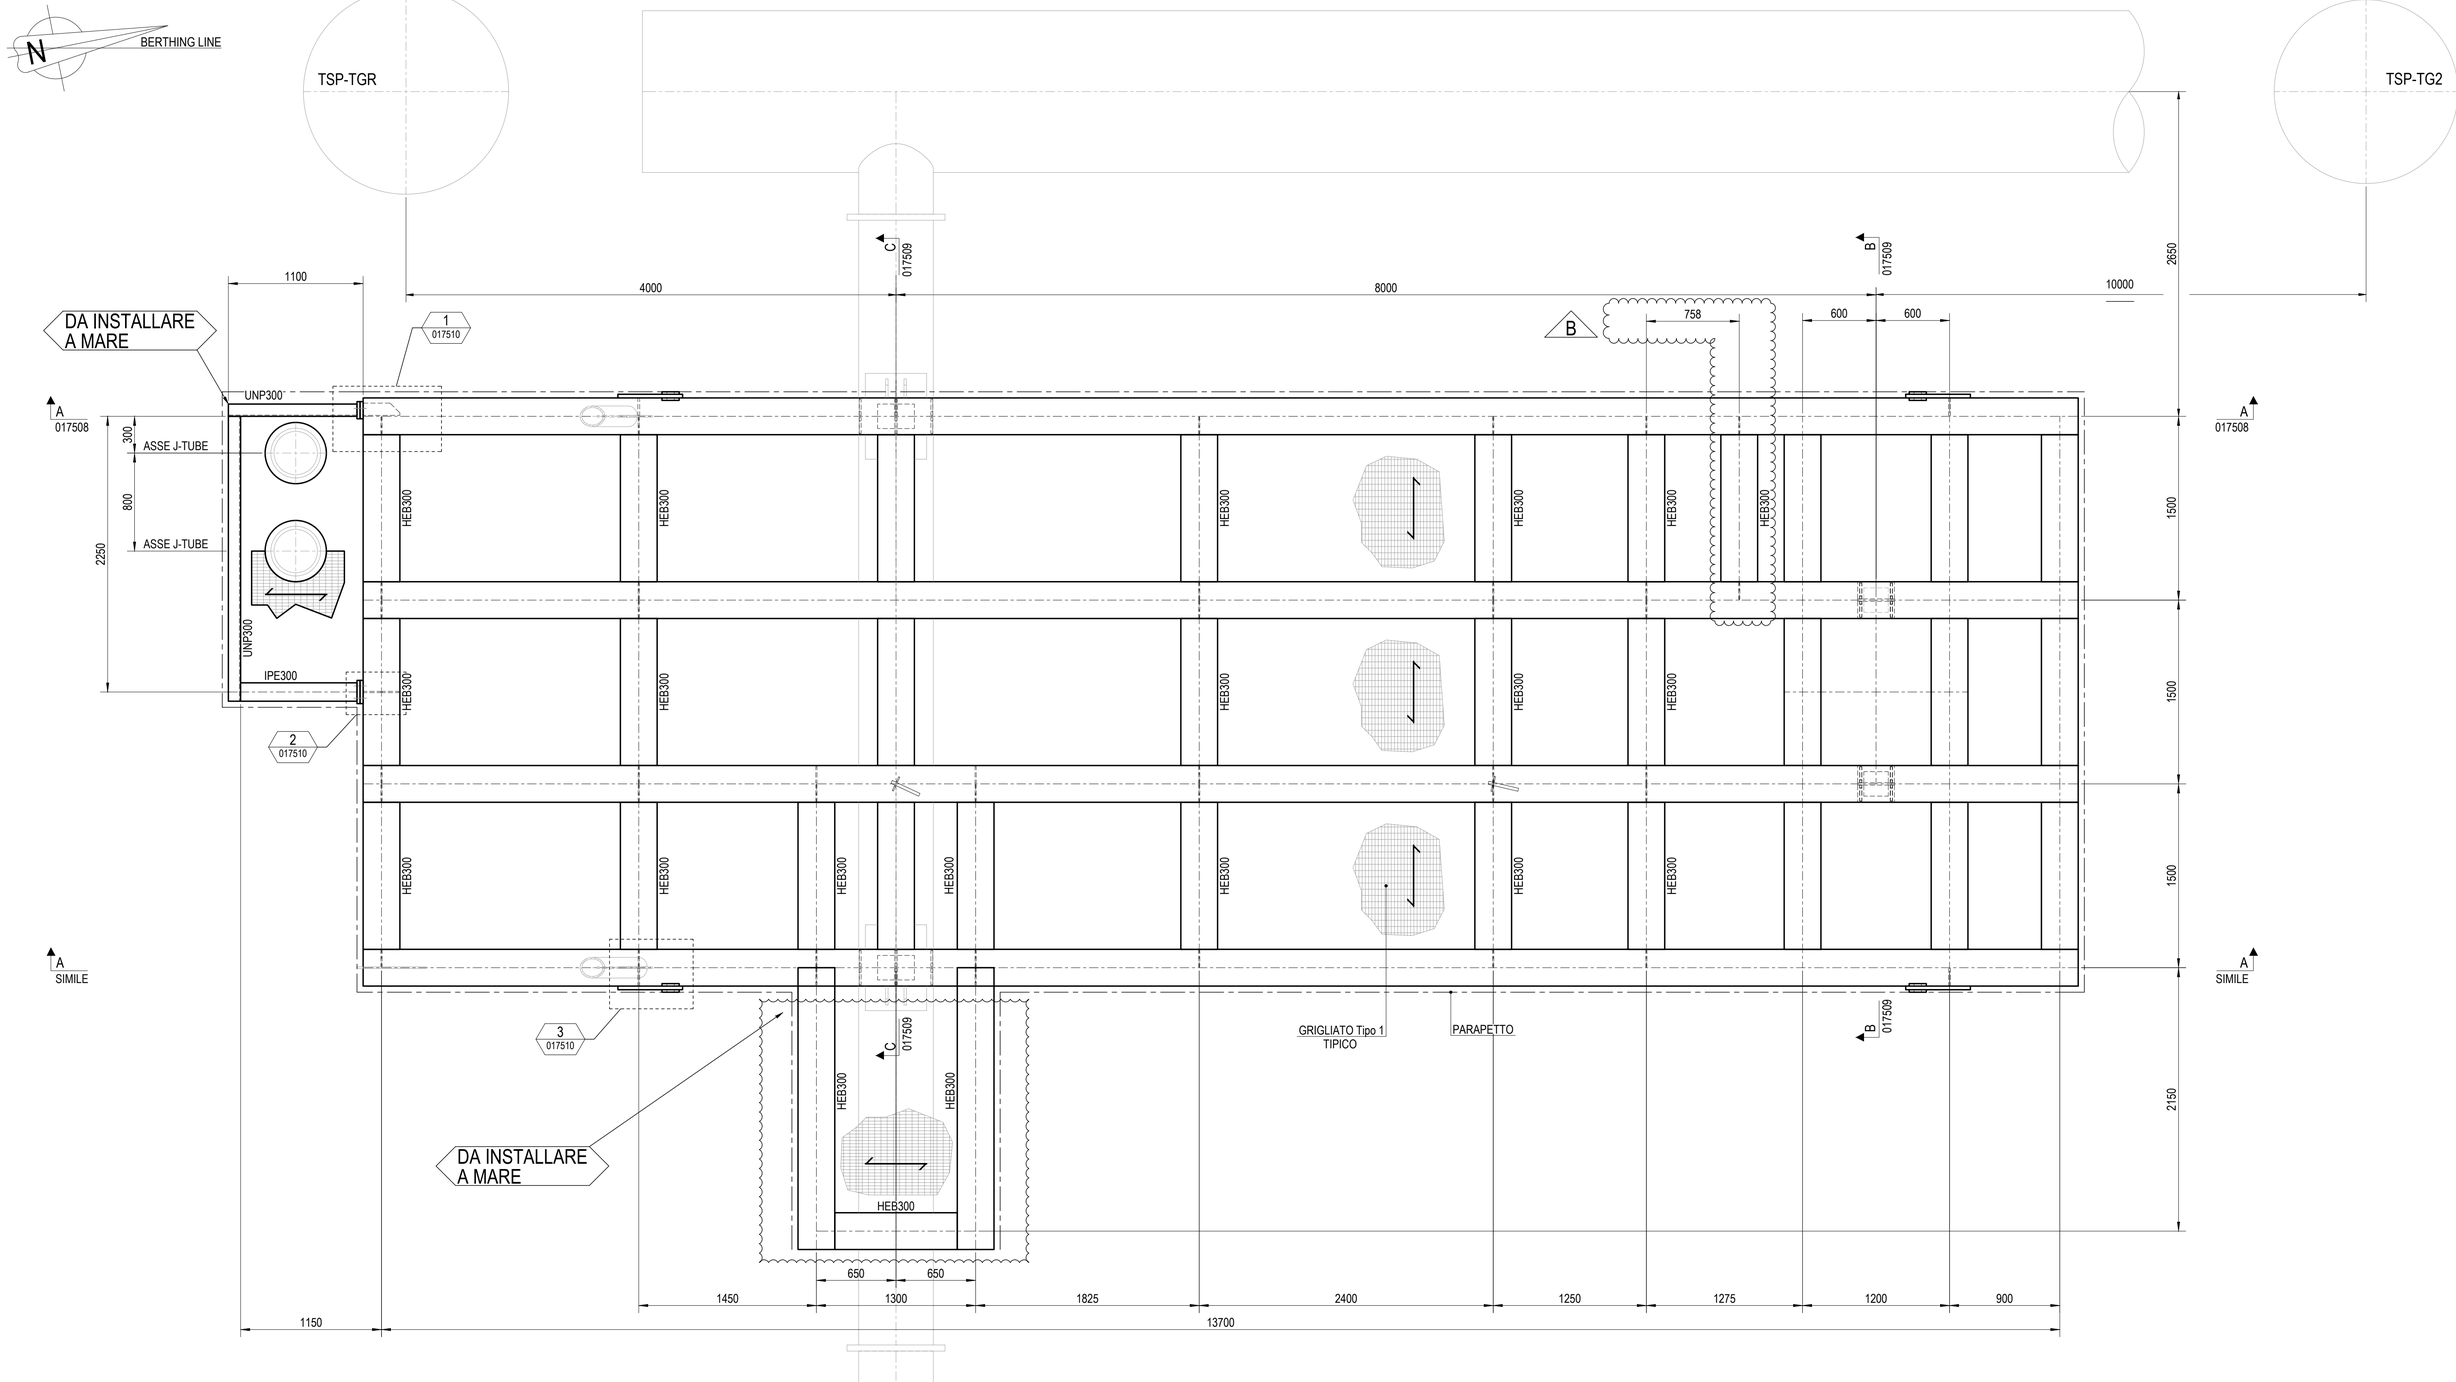


PIANTA +9.00 T.O.S.

TUTTI I PROFILI SONO HEB600 SALVO DOVE DIVERSAMENTE INDICATO

SCALA 1:25

MD1

DISEGNI DI RIFERIMENTO	N.
LAYOUT GENERALE DEL PONTILE	0001-CB-B-017001
NOTE GENERALI	0001-CD-B-017004

NOTE GENERALI

- TUTTE LE QUOTE SONO ESPRESSE IN MILLIMETRI (mm) SALVO DOVE DIVERSAMENTE INDICATO
- TUTTE LE QUOTE ALTIMETRICHE SONO ESPRESSE IN METRI (m) SALVO DOVE DIVERSAMENTE INDICATO

Rev.	DATA	DESCRIZIONE	ELABORATO	VERIFICATO	APPROVATO
B	26/03/2024	EMISSIONE PER APPROVAZIONE	A. Mantino	J. Albagli	M. Raimondi
A	14/03/2024	EMISSIONE PER APPROVAZIONE	A. Mantino	J. Albagli	M. Raimondi

PROGETTISTA: SAIPEM, ROSETTI MARINO, MICOPERI

Rif. Rosetti Marino: 123A40-DDL-ST-DD-17507

COMMESSA: GC/R22011/001

CODICE TECNICO: 2109/A

FSRU RAVENNA E COLLEGAMENTO ALLA RETE NAZIONALE GASDOTTI

DIS. N. 0001-CD-B-017507

REVISIONE B

PIATTAFORMA VERRICELLO - SOVRASTRUTTURA - PIANTA

FG. 1 DI 1

SCALA 1:25

DOCUMENTO DI PROPRIETA' SNAM Rete Gas. LA SOCIETA' TUTELERA' I PROPRI DIRITTI IN SEDE CIVILE E PENALE A TERMINI DI LEGGE.