

SLEEVE PER COLLEGAMENTO PALO CEMENTATO

Scala 1 : 20

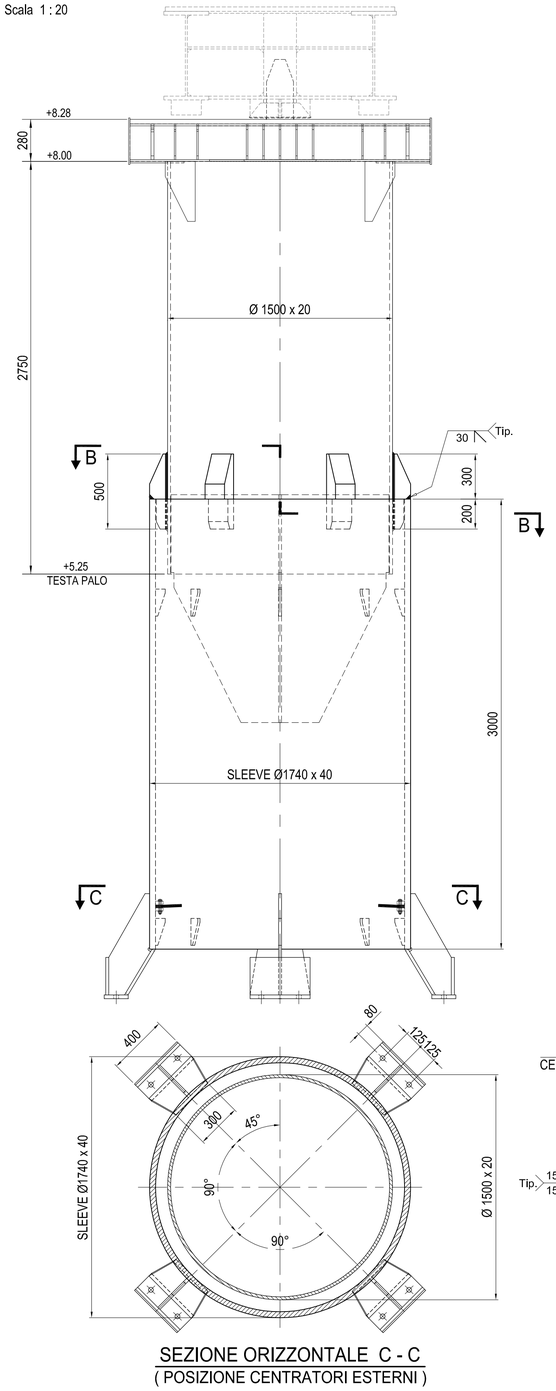



ASSIEME IN OPERA

Scala 1 : 20

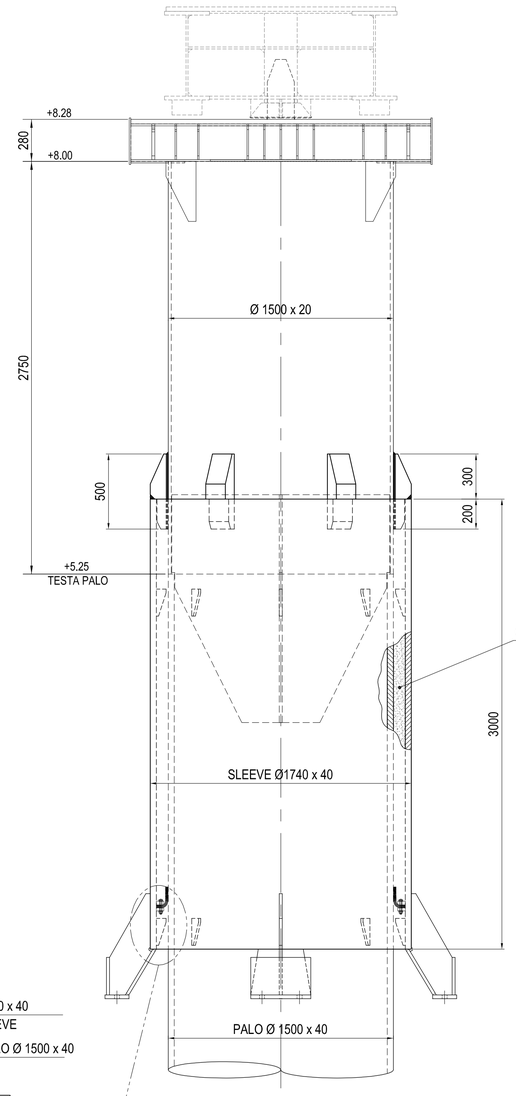



SEZIONE ORIZZONTALE A - A
(n.8 + 8 CENTRATORI INTERNI)

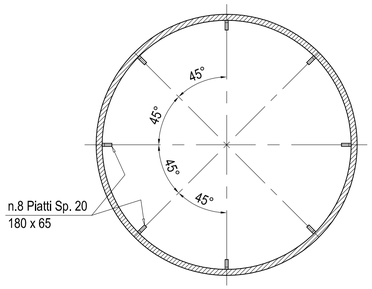

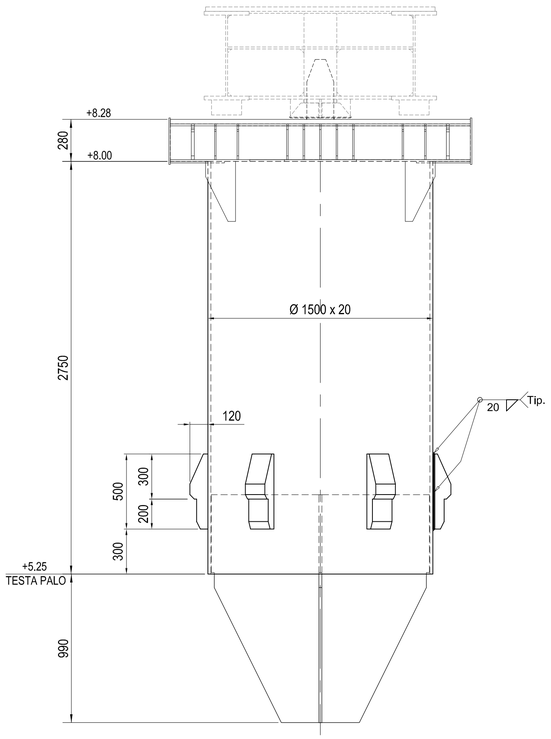

1/2 VISTA VERTICALE | 1/2 SEZIONE VERTICALE

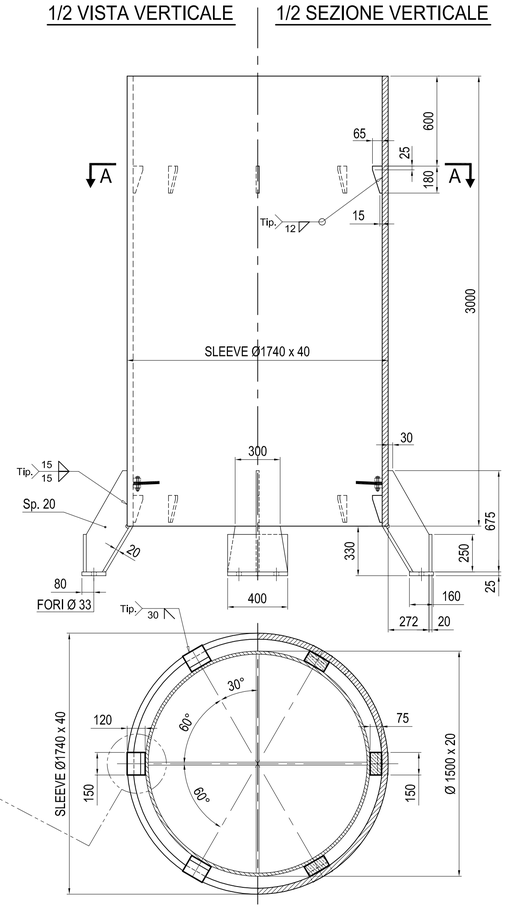

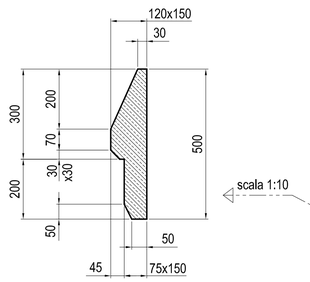


scala 1:10

n. 6 PEZZI / PALO

SEZIONE ORIZZONTALE B - B

SEZIONE ORIZZONTALE C - C
(POSIZIONE CENTRATORI ESTERNI)

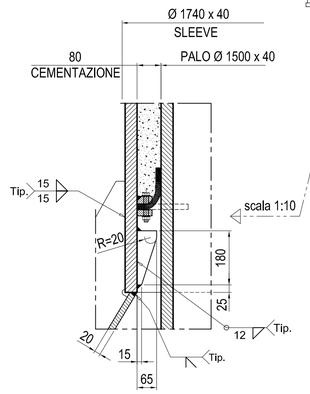


DISEGNI DI RIFERIMENTO	N.
LAYOUT GENERALE DEL PONTILE	0001-CB-B-017001
NOTE GENERALI	0001-CD-B-017004

NOTE GENERALI

- TUTTE LE QUOTE SONO ESPRESSE IN MILLIMETRI (mm) SALVO DOVE DIVERSAMENTE INDICATO
- TUTTE LE QUOTE ALTIMETRICHE SONO ESPRESSE IN METRI (m) SALVO DOVE DIVERSAMENTE INDICATO

NOTE

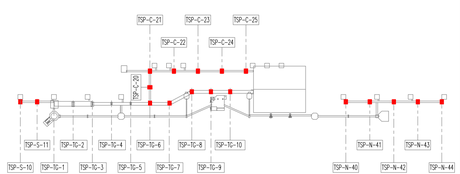

PIANTA CHIAVE

Rev.	DATA	DESCRIZIONE	ELABORATO	VERIFICATO	APPROVATO
A	20/12/2023	EMISSIONE PER APPROVAZIONE	G. Crespi	J. Albagli	M. Ralmondi

PROGETTISTA
SAIPEM · ROSETTI MARINO · MICOPERI
Rif. Rosetti Marino: 123A40-DDL-ST-DD-17511

COMMESSA: GC/R22011/001
CODICE TECNICO: 2109/A

FSRU RAVENNA E COLLEGAMENTO ALLA RETE NAZIONALE GASDOTTI

DIS. N. 0001-CD-B-017511
REVISIONE A

TESTATA SUPPORTO PASSERELLE
SLEEVE PER COLLEGAMENTO PALO CEMENTATO

FG. 1 DI 1
SCALA 1:20

DOCUMENTO DI PROPRIETA' SNAM Rete Gas. LA SOCIETA' TUTELERA' I PROPRI DIRITTI IN SEDE CIVILE E PENALE A TERMINI DI LEGGE.