DATI TECNICI FUNZIONALI

- LETTI DI POSA
- RIPRISTINI MORFOLOGICI
- PARALLELISMO
- AREE SOGGETTE A V.P.E.
- IMPIANTO IN PROGETTO
- STRADE DI ACCESSO DEFINITIVE
- ALLARGAMENTI
- STRADE DI ACCESSO PROVVISORIE ALLE AREE DI PASSAGGIO
- PIAZZOLE PROVVISORIE PER MATERIALI
- FUNZIONI DEL "PUNTO"
- CONFINI AMMINISTRATIVI

DATI CARATTERISTICI

DATI DI COSTRUZIONE

PRESSIONE DI PROGETTO 100.0/75.0bar
PRESSIONE MASSIMA DI ESERCIZIO (MOP) 100.0/75.0bar
GRADO DI UTILIZZAZIONE DICHIARATO f - 0.57/0.72

REALIZZATO IN CONFORMITA' AL D.M. 17/04/2008
CONFORMITA' AL D.M. NUMERO D.M. 17/04/2008
PER MODIFICHE REALIZZATE SUCCESSIVAMENTE

RIVESTIMENTO GIUNTI DI SALDATURA
Fasce Termorestringenti

DATI GENERALI

DN	650	SP	(UNI-EN)	m
DN	900	SP	(UNI-EN)	m

LUNGHEZZA TOTALE IMPIANTO m.

FASE EMISSIONE Progetto

CONFINI AMMINISTRATIVI

PLANIMETRIA 1:2000

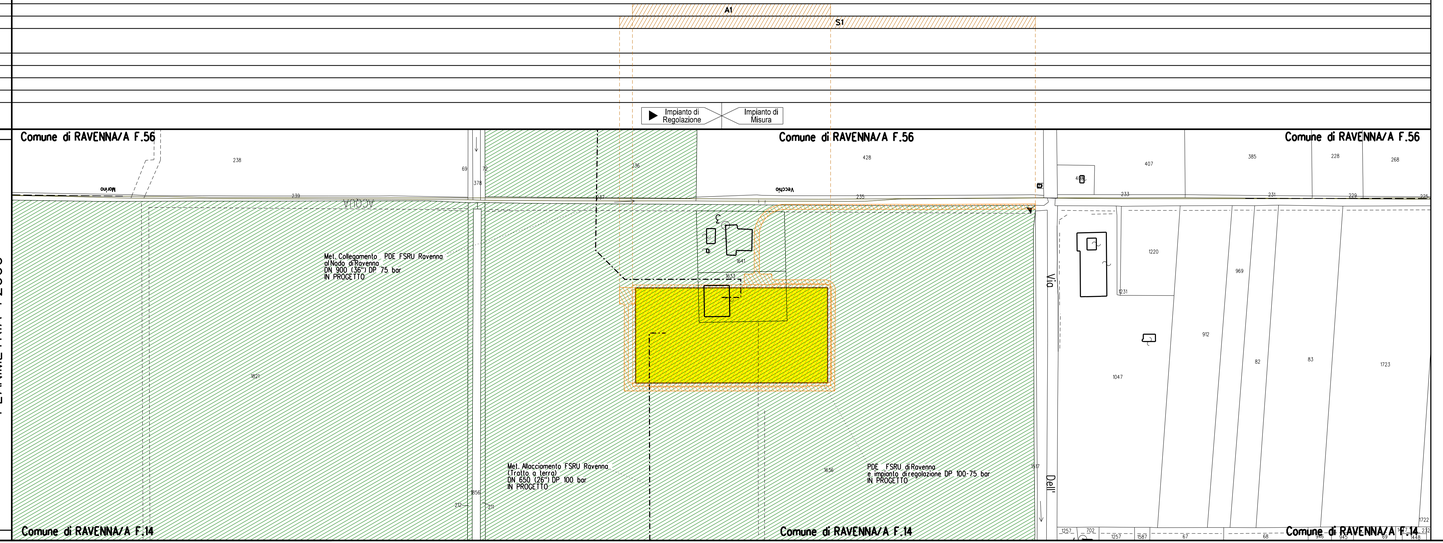

LEGENDA

- Fascia di vincolo preordinato all' esproprio (v.p.e.) coincidente con la fascia di servitu'
- A — Ampliamento impianto esistente
- S — Strade di accesso definitive
- Aree soggette a vincolo preordinato all' esproprio (v.p.e.) destinate a interventi di mitigazione ambientale
- Impianti in progetto - Ottimizzazione di tracciato
- Impianti in progetto - Tracciato autorizzato
- Metanodotto in progetto - Ottimizzazione di tracciato
- Metanodotto in progetto - Tracciato autorizzato
- Altri metanodotti in progetto
- Condotta in progetto da altra opera
- Condotta in esercizio
- Condotta da dismettere
- Attraversamento con Tubo di Protezione
- Attraversamento in Microtunnel /Cunicolo in CLS
- Attraversamento in TOC
- V1 — Vertice
- P2 — Picchetto
- Punto di intercettazione di linea
- Punto di intercettazione di derivazione importante - linea
- Punto di intercettazione di derivazione importante - derivazione
- Punto di intercettazione con discaggio di allacciamento
- Punto di intercettazione di derivazione importante con discaggio - linea
- Punto di intercettazione di derivazione importante con discaggio - derivazione
- Punto di intercettazione di derivazione semplice stacco da linea
- Punto di lancio e ricevimento pigs

Nota: Fogli Catastali aggiornati a Giugno 2022

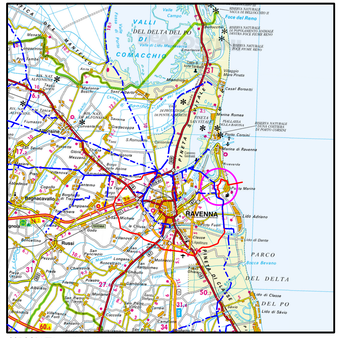

COROGRAFIA SCALA 1:250.000

Nel Comune di RAVENNA

Rev	DATA	DESCRIZIONE	ELABORATO	VERIFICATO	APPROVATO
2	13/02/2023	EMISSIONE PER PERMESSI	D.BOLLETTA	A.GIGLIOTTI	M.BEGINI
1	28/09/2022	AGGIORNAMENTO EMISSIONE PER PERMESSI	D.BOLLETTA	A.GIGLIOTTI	M.BEGINI
0	06/07/2022	EMISSIONE PER PERMESSI	G.AUDI	M.BEGINI	H.D.AUDI

PROGETTISTA techfem RIL.TFM: 011-PJM22-001-20-DT-SE-5504

COMMESSA NQ/R22178 — CODICE TECNICO ----

DIS N PG-VPE2000-SE-35504 — REVISIONE 2

PDE FSRU di Ravenna
e impianto di regolazione DP 100-75 bar

PLANIMETRIA CATASTALE CON VPE ED AREE AD OCCUPAZIONE TEMPORANEA

FG 1 DI 1 — SCALA 1:2000