


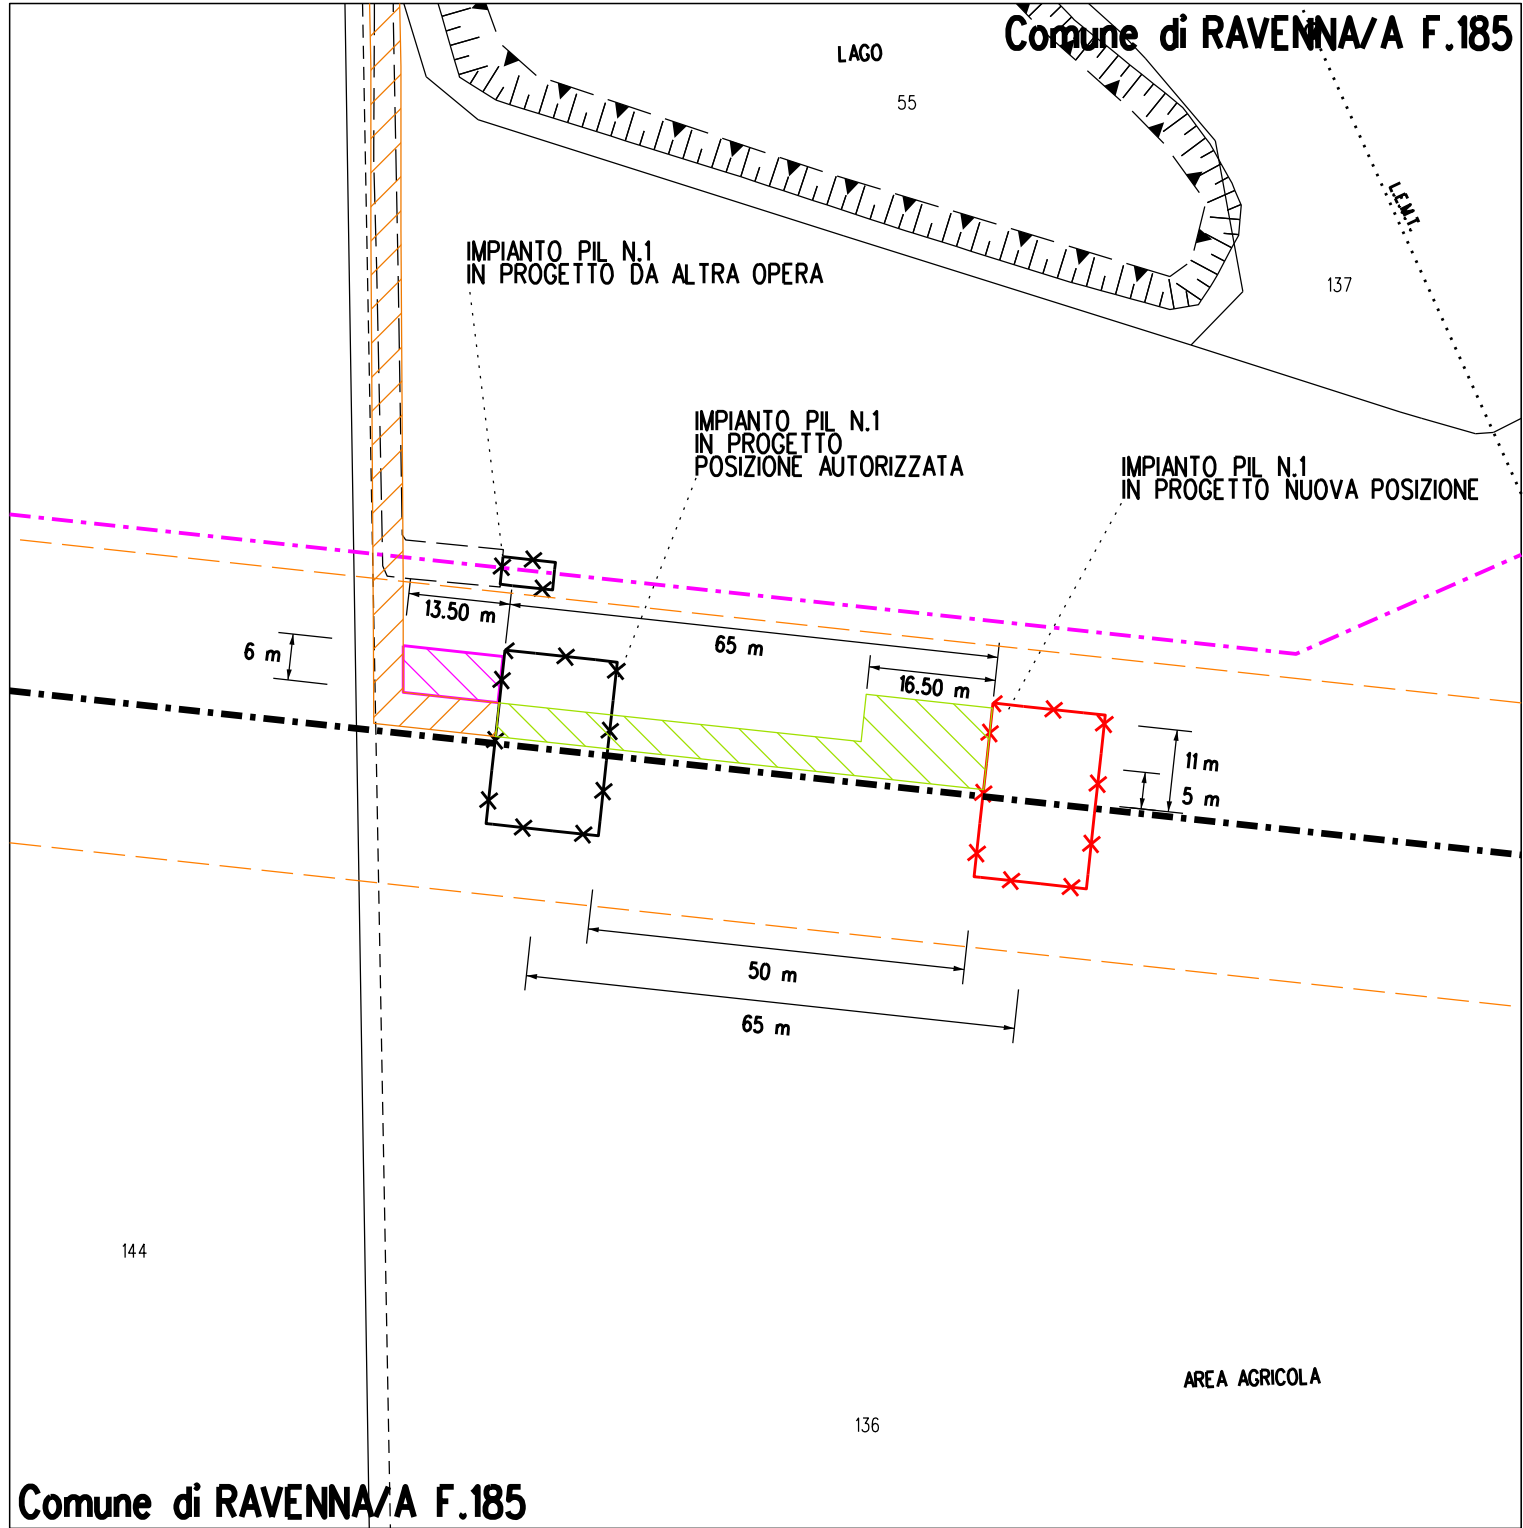







DOCUMENTI DI RIFERIMENTO	N



LEGENDA

-  VPE Autorizzata
-  VPE Aggiunta A= 400 m²
-  VPE Eliminata A= 80 m²
-  Limiti VPE Asse condotta DN 900 (36") 20x20 m
-  MET. COLL. PDE FSRU DI RAVENNA AL NODO DI RAVENNA DN 900 (36"), DP 75 bar AUTORIZZATO
-  MET. COLL. RAVENNA MARE - RAVENNA TERRA DN 300 (12") DP 75 bar, 1° TRATTO IN PROGETTO DA ALTRA OPERA
-  Posizione autorizzata Impianto PIL n.1
-  Nuova posizione Impianto PIL n.1

0	13/02/2023	EMISSIONE PER PERMESSI		D BOLLETTA	A GIGLIOTTI	M BEGINI
Rev.	DATA	DESCRIZIONE		ELABORATO	VERIFICATO	APPROVATO
		PROGETTISTA  Rif.TFM: 011-PJM22-001-20-RT-E-3720		COMMESSA NQ/R22178		CODICE TECNICO ---
FSRU RAVENNA E COLLEGAMENTO ALLA RETE NAZIONALE GASDOTTI MET. COLL. PDE FSRU DI RAVENNA AL NODO DI RAVENNA DN 900 (36"), DP 75 bar				DIS. N. REL-PERM-E-37020 ANNESSO 3.2		
				REVISIONE 0		
OTTIMIZZAZIONE 3				FG. 1 DI 1		
				SCALA 1:1000		