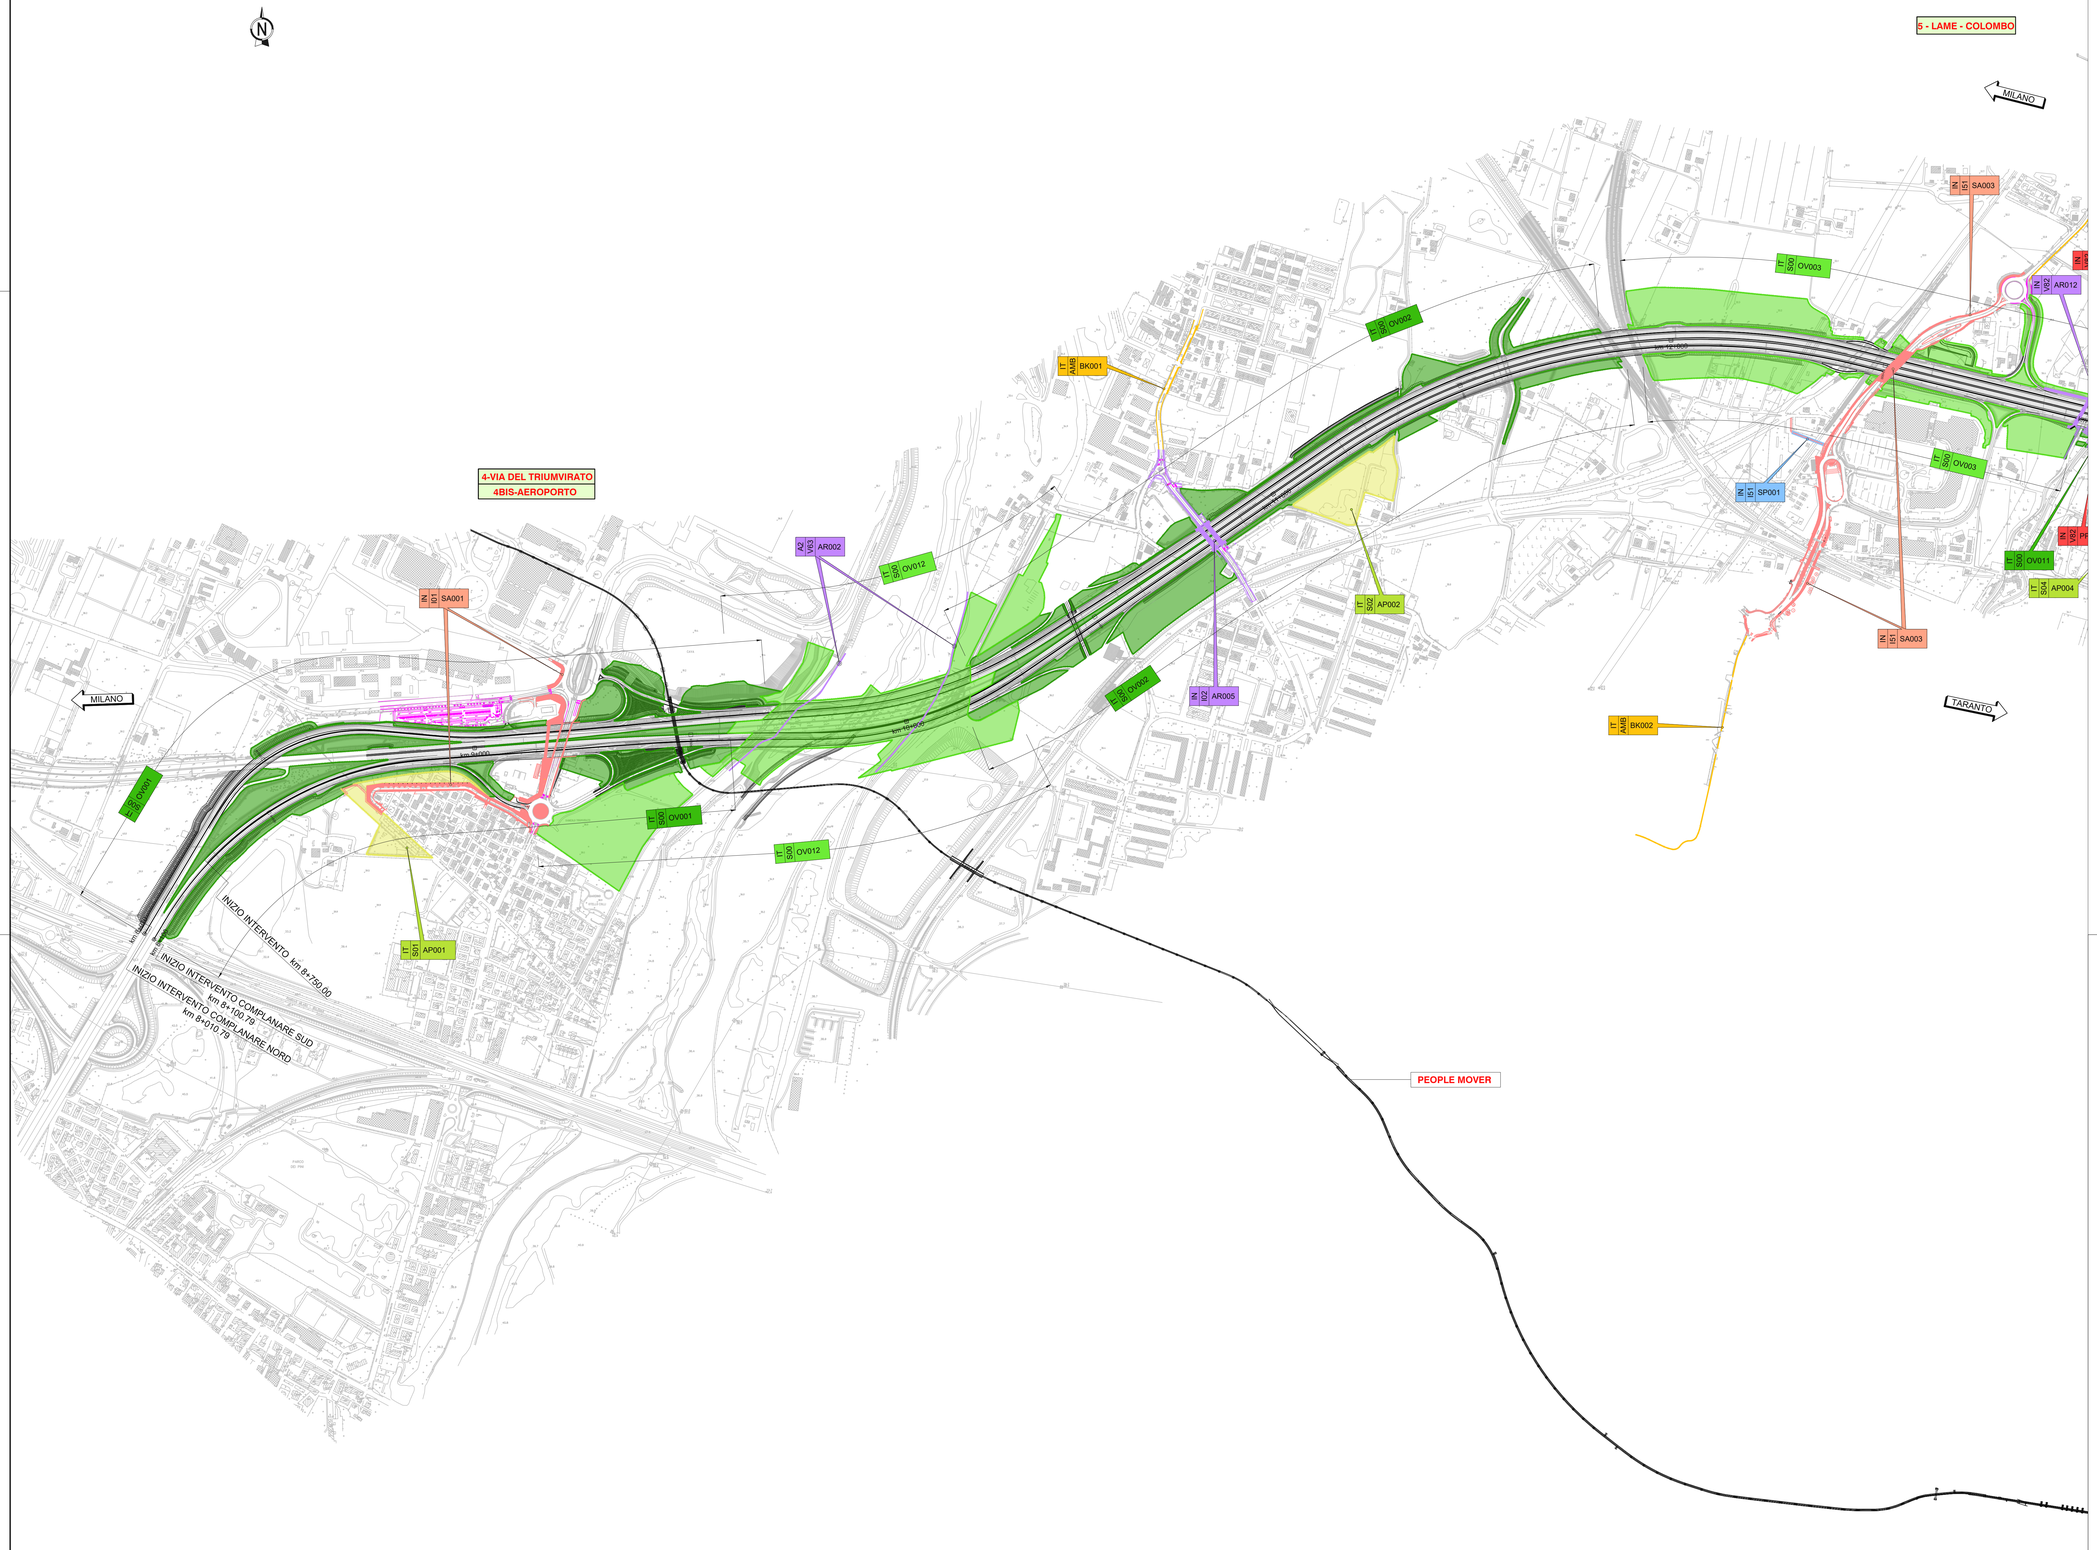

QUADRO DI UNIONE

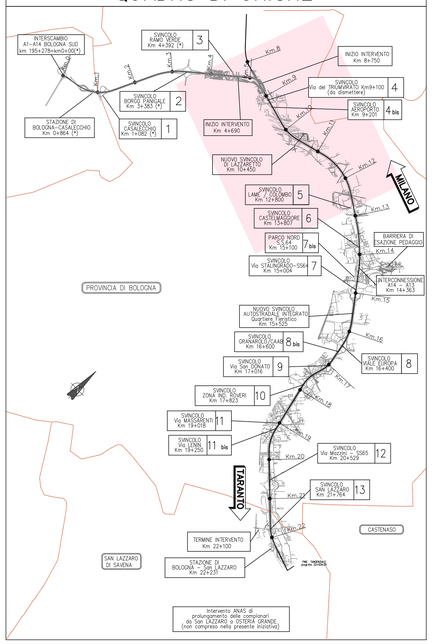

LEGENDA

- CP PAR W_B_S PAROP — WBS (PARTE D'OPERA)
- CP OV PAR W_B_S PAROP — WBS (PARTE D'OPERA)
- PARAGRAFO
- CAPITOLO
- CP PAR AP — PARCO PUBBLICO
- CP PAR AR — PASSAGGIO URBANO
- PERCORSO CICLABILE COMPRESO IN AR
- CP PAR BK — PERCORSO CICLABILE
- CP PAR OV / CP PAR AR OV — MITIGAZIONE DELLE INFRASTRUTTURE
- CP PAR PP — PASSERELLA CICLOPEDONALE
- CP PAR SA — PORTA URBANA
- PERCORSO CICLABILE COMPRESO IN SA
- CP PAR SP — SOTTOPASSO CICLOPEDONALE
- OPERE ESCLUSE DAL PROGETTO

NOTE: PER LE WBS RELATIVE AD AREE DI CANTIERE E AREE DI SUPPORTO VEDERE ELABORATI SPECIFICI

autostrade per l'italia

AUTOSTRADA (A14) : BOLOGNA-BARI-TARANTO

TRATTO: BOLOGNA BORGO PANIGALE - BOLOGNA SAN LAZZARO

POTENZIAMENTO IN SEDE DEL SISTEMA AUTOSTRADALE E TANGENZIALE DI BOLOGNA

"PASSANTE DI BOLOGNA"

PROGETTO DEFINITIVO

DOCUMENTAZIONE GENERALE

COMPUTI E STIME
SUDDIVISIONE IN WBS

Planimetria di suddivisione in WBS – seconda parte
Tav. 1/3

IL PROGETTISTA SPECIALISTICO	IL RESPONSABILE INTEGRAZIONE PRESTAZIONI SPECIALISTICHE	IL DIRETTORE TECNICO
Ing. Raffaele Rinaldesi Ord. Ingg. Macerata N. A1068	Ing. Raffaele Rinaldesi Ord. Ingg. Macerata N. A1068	Ing. Andrea Tanzi Ord. Ingg. Parma N. 1154 PROGETTAZIONE NUOVE OPERE AUTOSTRADALI

CODICE IDENTIFICATIVO													ORDINATORE
RIFERIMENTO PROGETTO			RIFERIMENTO DIRETTORIO						RIFERIMENTO ELABORATO				
Codice Commessa	Lotto, Sub-Prog. Cod. Appalto	Fase	Capitolo	Paragrafo	W B S	Parte d'opera			Tip.	Disciplina	Progressivo	Rev.	
111465	0000	PD	DG	CMS	WS000	00000			D	G E N	0022	2	SCALA 1:5000

REVISIONE	
n.	data
0	DICEMBRE 2017
1	SETTEMBRE 2019
2	SETTEMBRE 2020
3	

spea ENGINEERING — Atlantia

PROJECT MANAGER: Ing. Raffaele Rinaldesi, Ord. Ingg. Macerata N. A1068
SUPPORTO SPECIALISTICO:
REDATTO:
VERIFICATO:

VISTO DEL COMMITTENTE
autostrade per l'italia
IL RESPONSABILE UNICO DEL PROCEDIMENTO
Ing. Fabio Viaroli

VISTO DEL CONCEDENTE
Ministero delle Infrastrutture e dei Trasporti
DIPARTIMENTO PER LE INFRASTRUTTURE, GLI AFFARI GENERALI ED IL PERSONALE
STRUTTURA DI VIGILANZA SULLE CONCESSIONARIE AUTOSTRADALI

IL PRESENTE DOCUMENTO NON PUÒ ESSERE COPIATO, RIPRODOTTO O ALTRIMENTI PUBBLICATO, IN TUTTO O IN PARTE, SENZA IL CONSENSO SCRITTO DELLA SOC. AUTOSTRADE PER L'ITALIA S.P.A.. OGNI UTILIZZO NON AUTORIZZATO SARÀ PERSEGUITO A NORMA DI LEGGE.
THIS DOCUMENT MAY NOT BE COPIED, REPRODUCED OR PUBLISHED, EITHER IN PART OR IN ITS ENTIRETY, WITHOUT THE WRITTEN PERMISSION OF SOC. AUTOSTRADE PER L'ITALIA S.P.A.. UNAUTHORIZED USE WILL BE PROSECUTED BY LAW.

SCALA DI STAMPA: 1=1