



POTENZIAMENTO DELLO STADIO OSSATIVO
DEL DEPURATORE MEDIANTE TECNOLOGIA
ANAMMOX

PROGETTO DEFINITIVO

VARIANTE ALLO STRUMENTO URBANISTICO:		ALLEGATO:	TAVOLA:
PLANIMETRIA STATO ATTUALE E PROPOSTA DI VARIANTE RUE VIGENTE		3	4
		SCALA: 1:5000	
NOME FILE		DATA PROGETTO:	
A03T04VARUER01-CVR_FACOM_PD.DWG		DICEMBRE 2018	
CODICE COMMESSA			
CVR_FACOM_PD			

PROGETTAZIONE:



AZIENDA CERTIFICATA ISO 9001
Via N. Copernico n° 99 - 47122 Forlì (FC)
Tel. 0543/795.295 Fax. 0543/798.310 - Email: info@ispstudio.it - www.ispstudio.it

RESPONSABILE DEL PROGETTO:

ING. ENNIO SPAZZOLI

ING. ENNIO SPAZZOLI

LAUREA SPECIALISTICA

N° 1028 VA

PROCEDURA DI CONTROLLO INTERNO

REV.	DESCRIZIONE	REDAZIONE:	VERIFICA:	VALIDAZIONE:	DATA
00	EMISSIONE	SD	RL	ES	DICEMBRE 2018
01	VERIFICA DI COMPLETEZZA	SD	RL	ES	FEBBRAIO 2019

TAVOLA 7.3 RUE - STATO ATTUALE


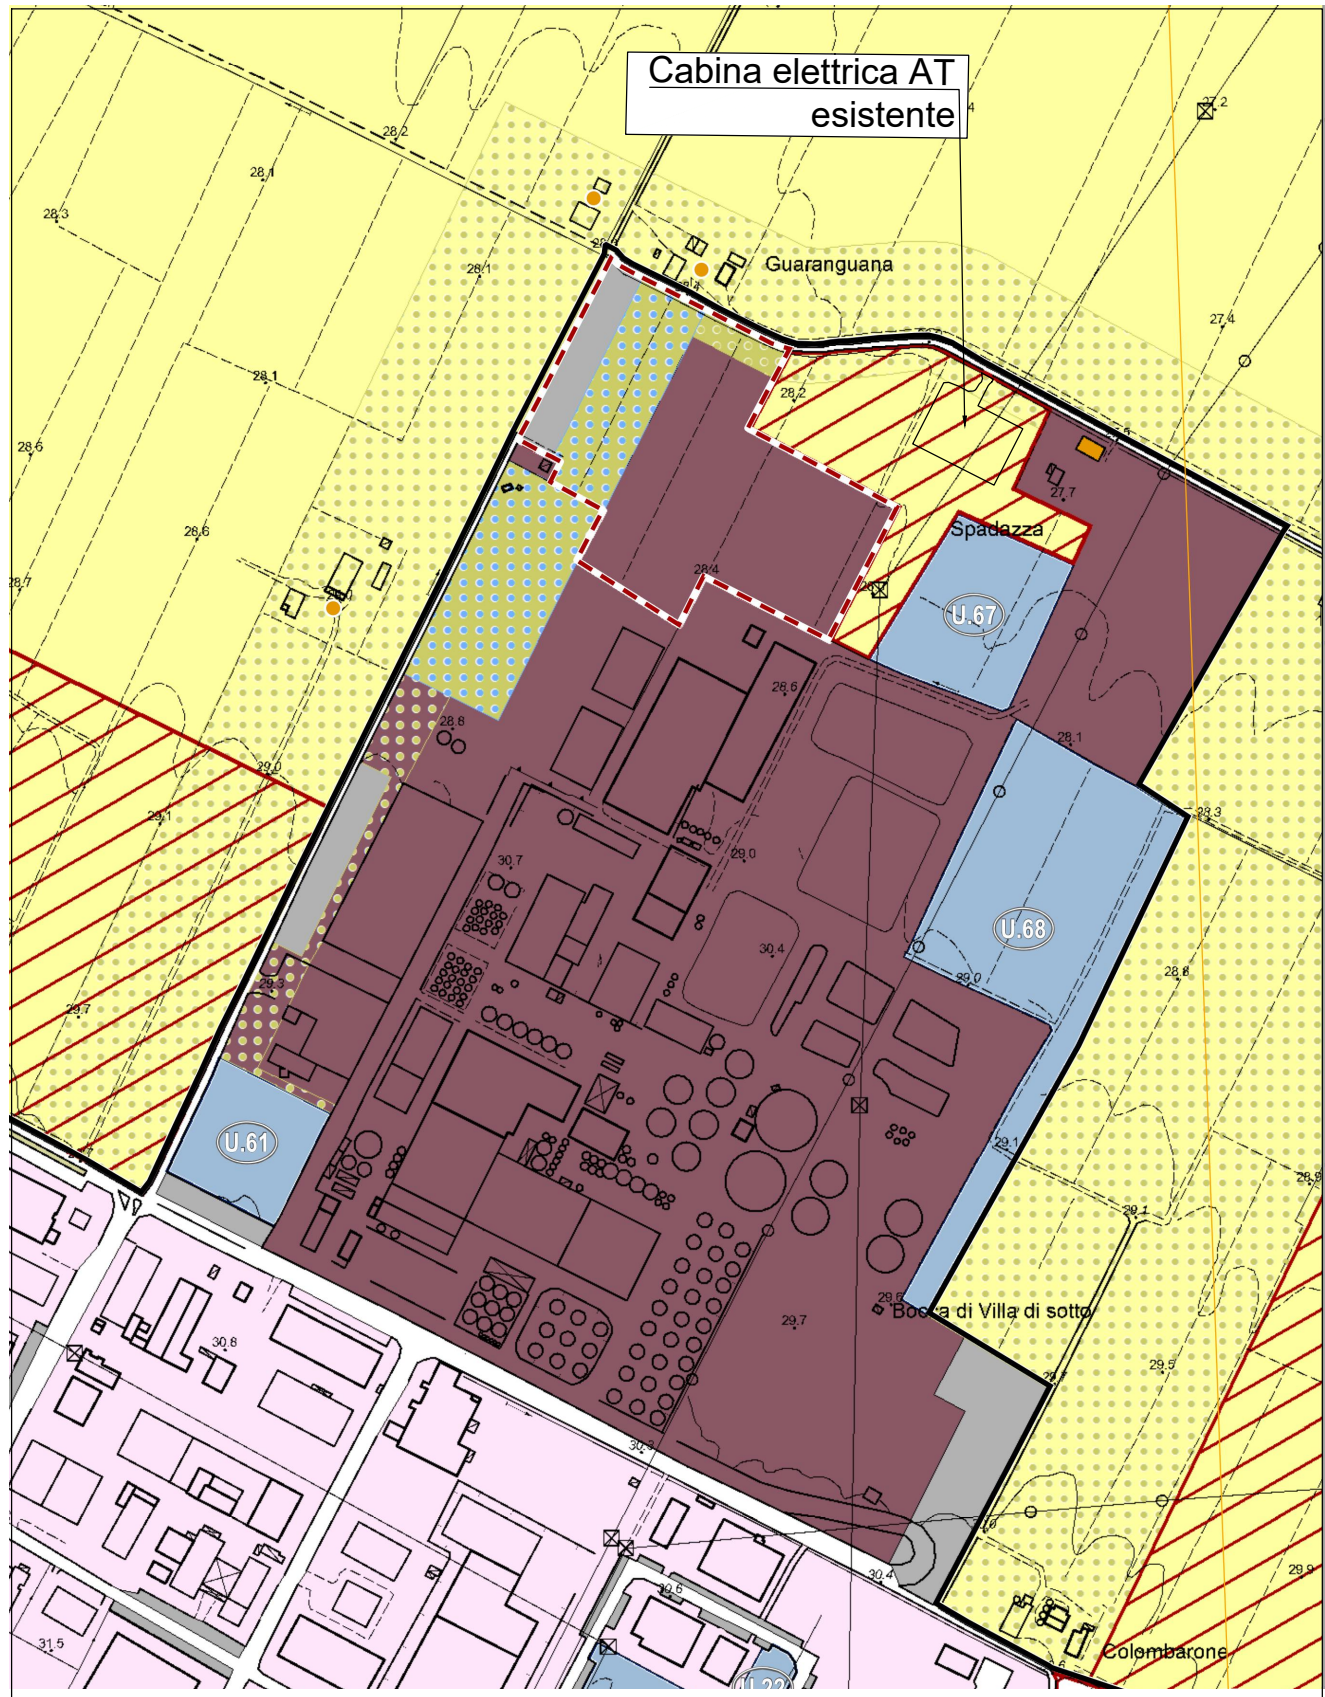


TAVOLA 7.3 RUE - PROPOSTA DI VARIANTE

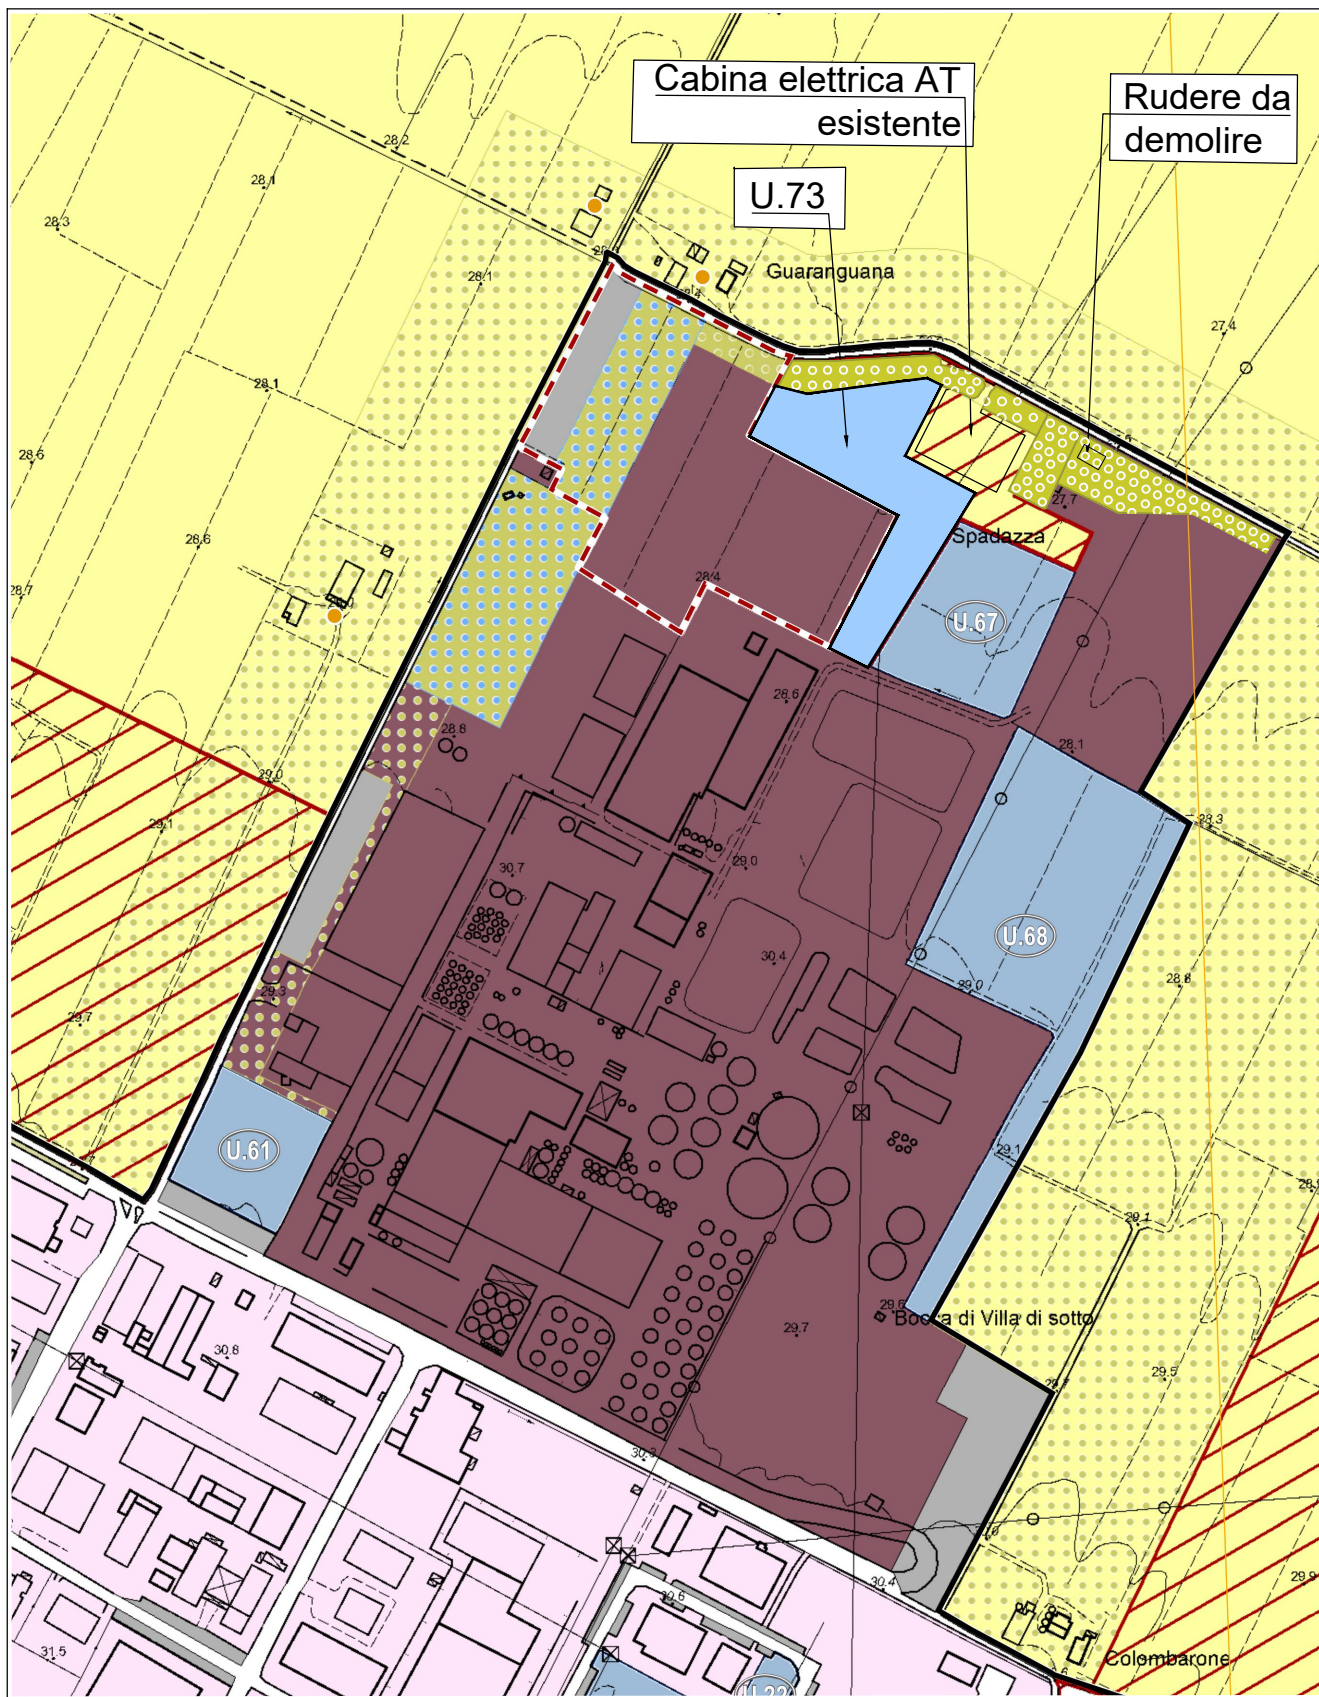

LEGENDA RUE:

Tessuti storici	
Centro urbano	
Territorio rurale	
Dotazioni territoriali	
Poli funzionali	
Attuazione e procedure	