




SEZIONE C-C

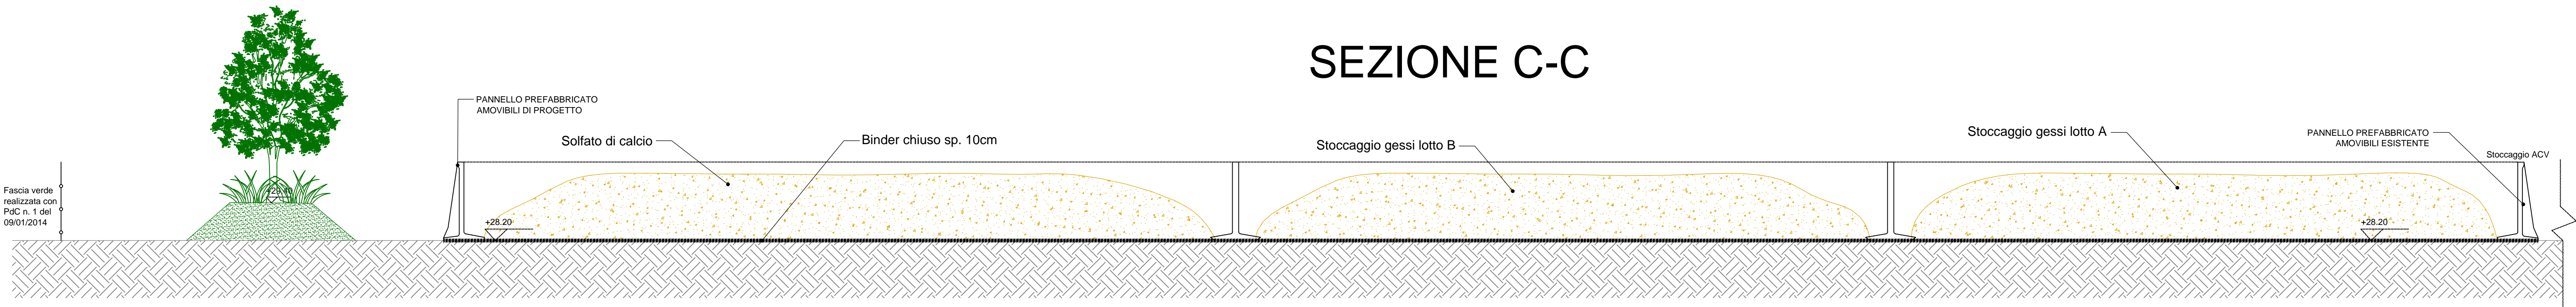

Verifiche dimensionali

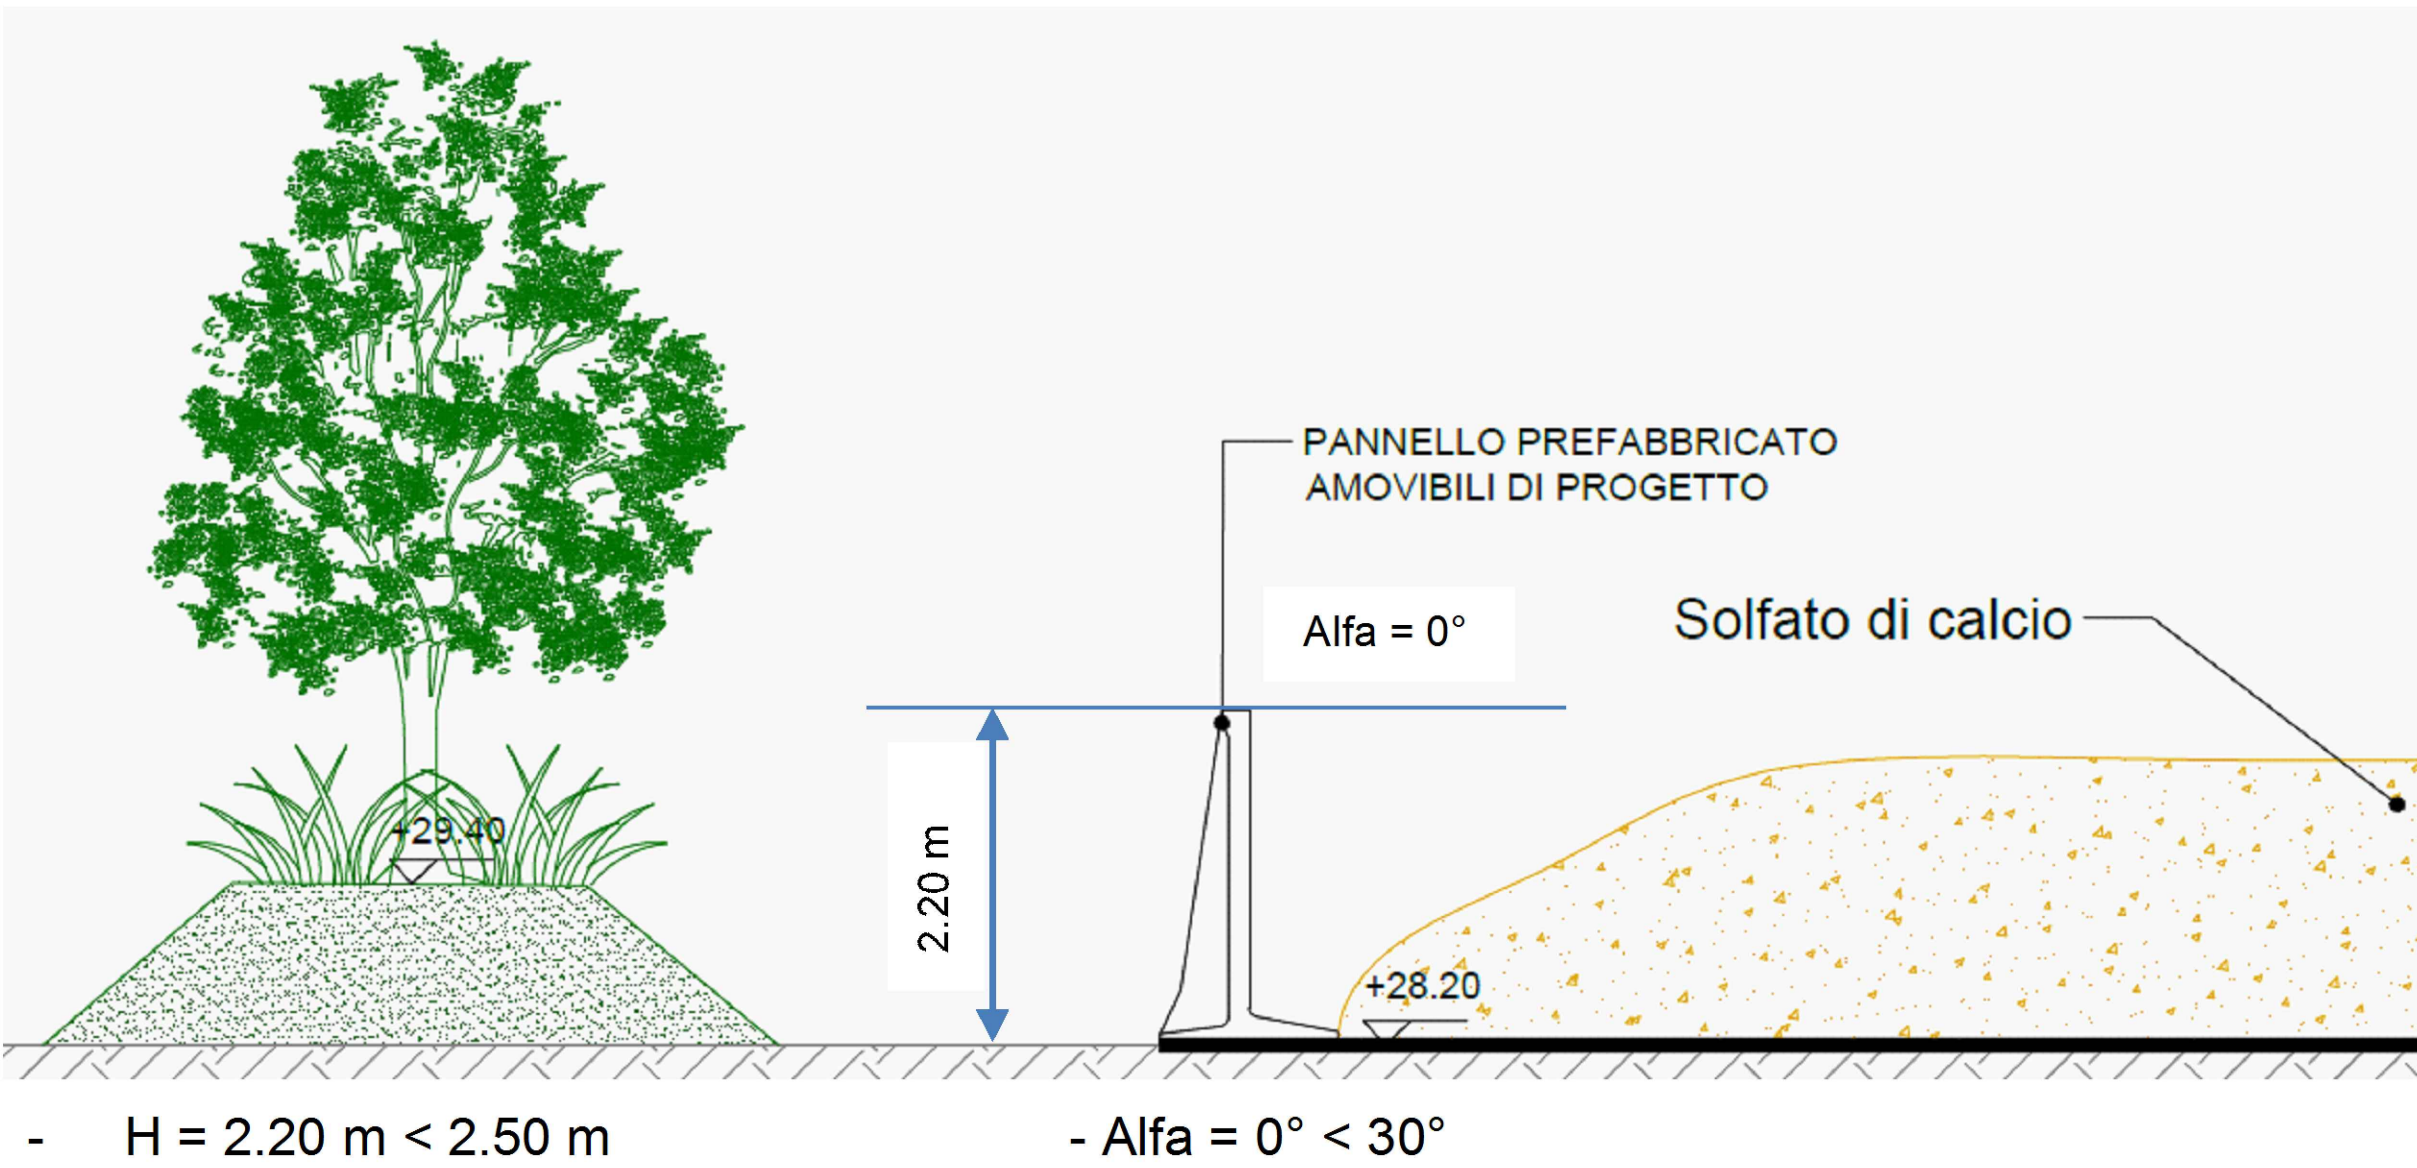

PLANIMETRIA

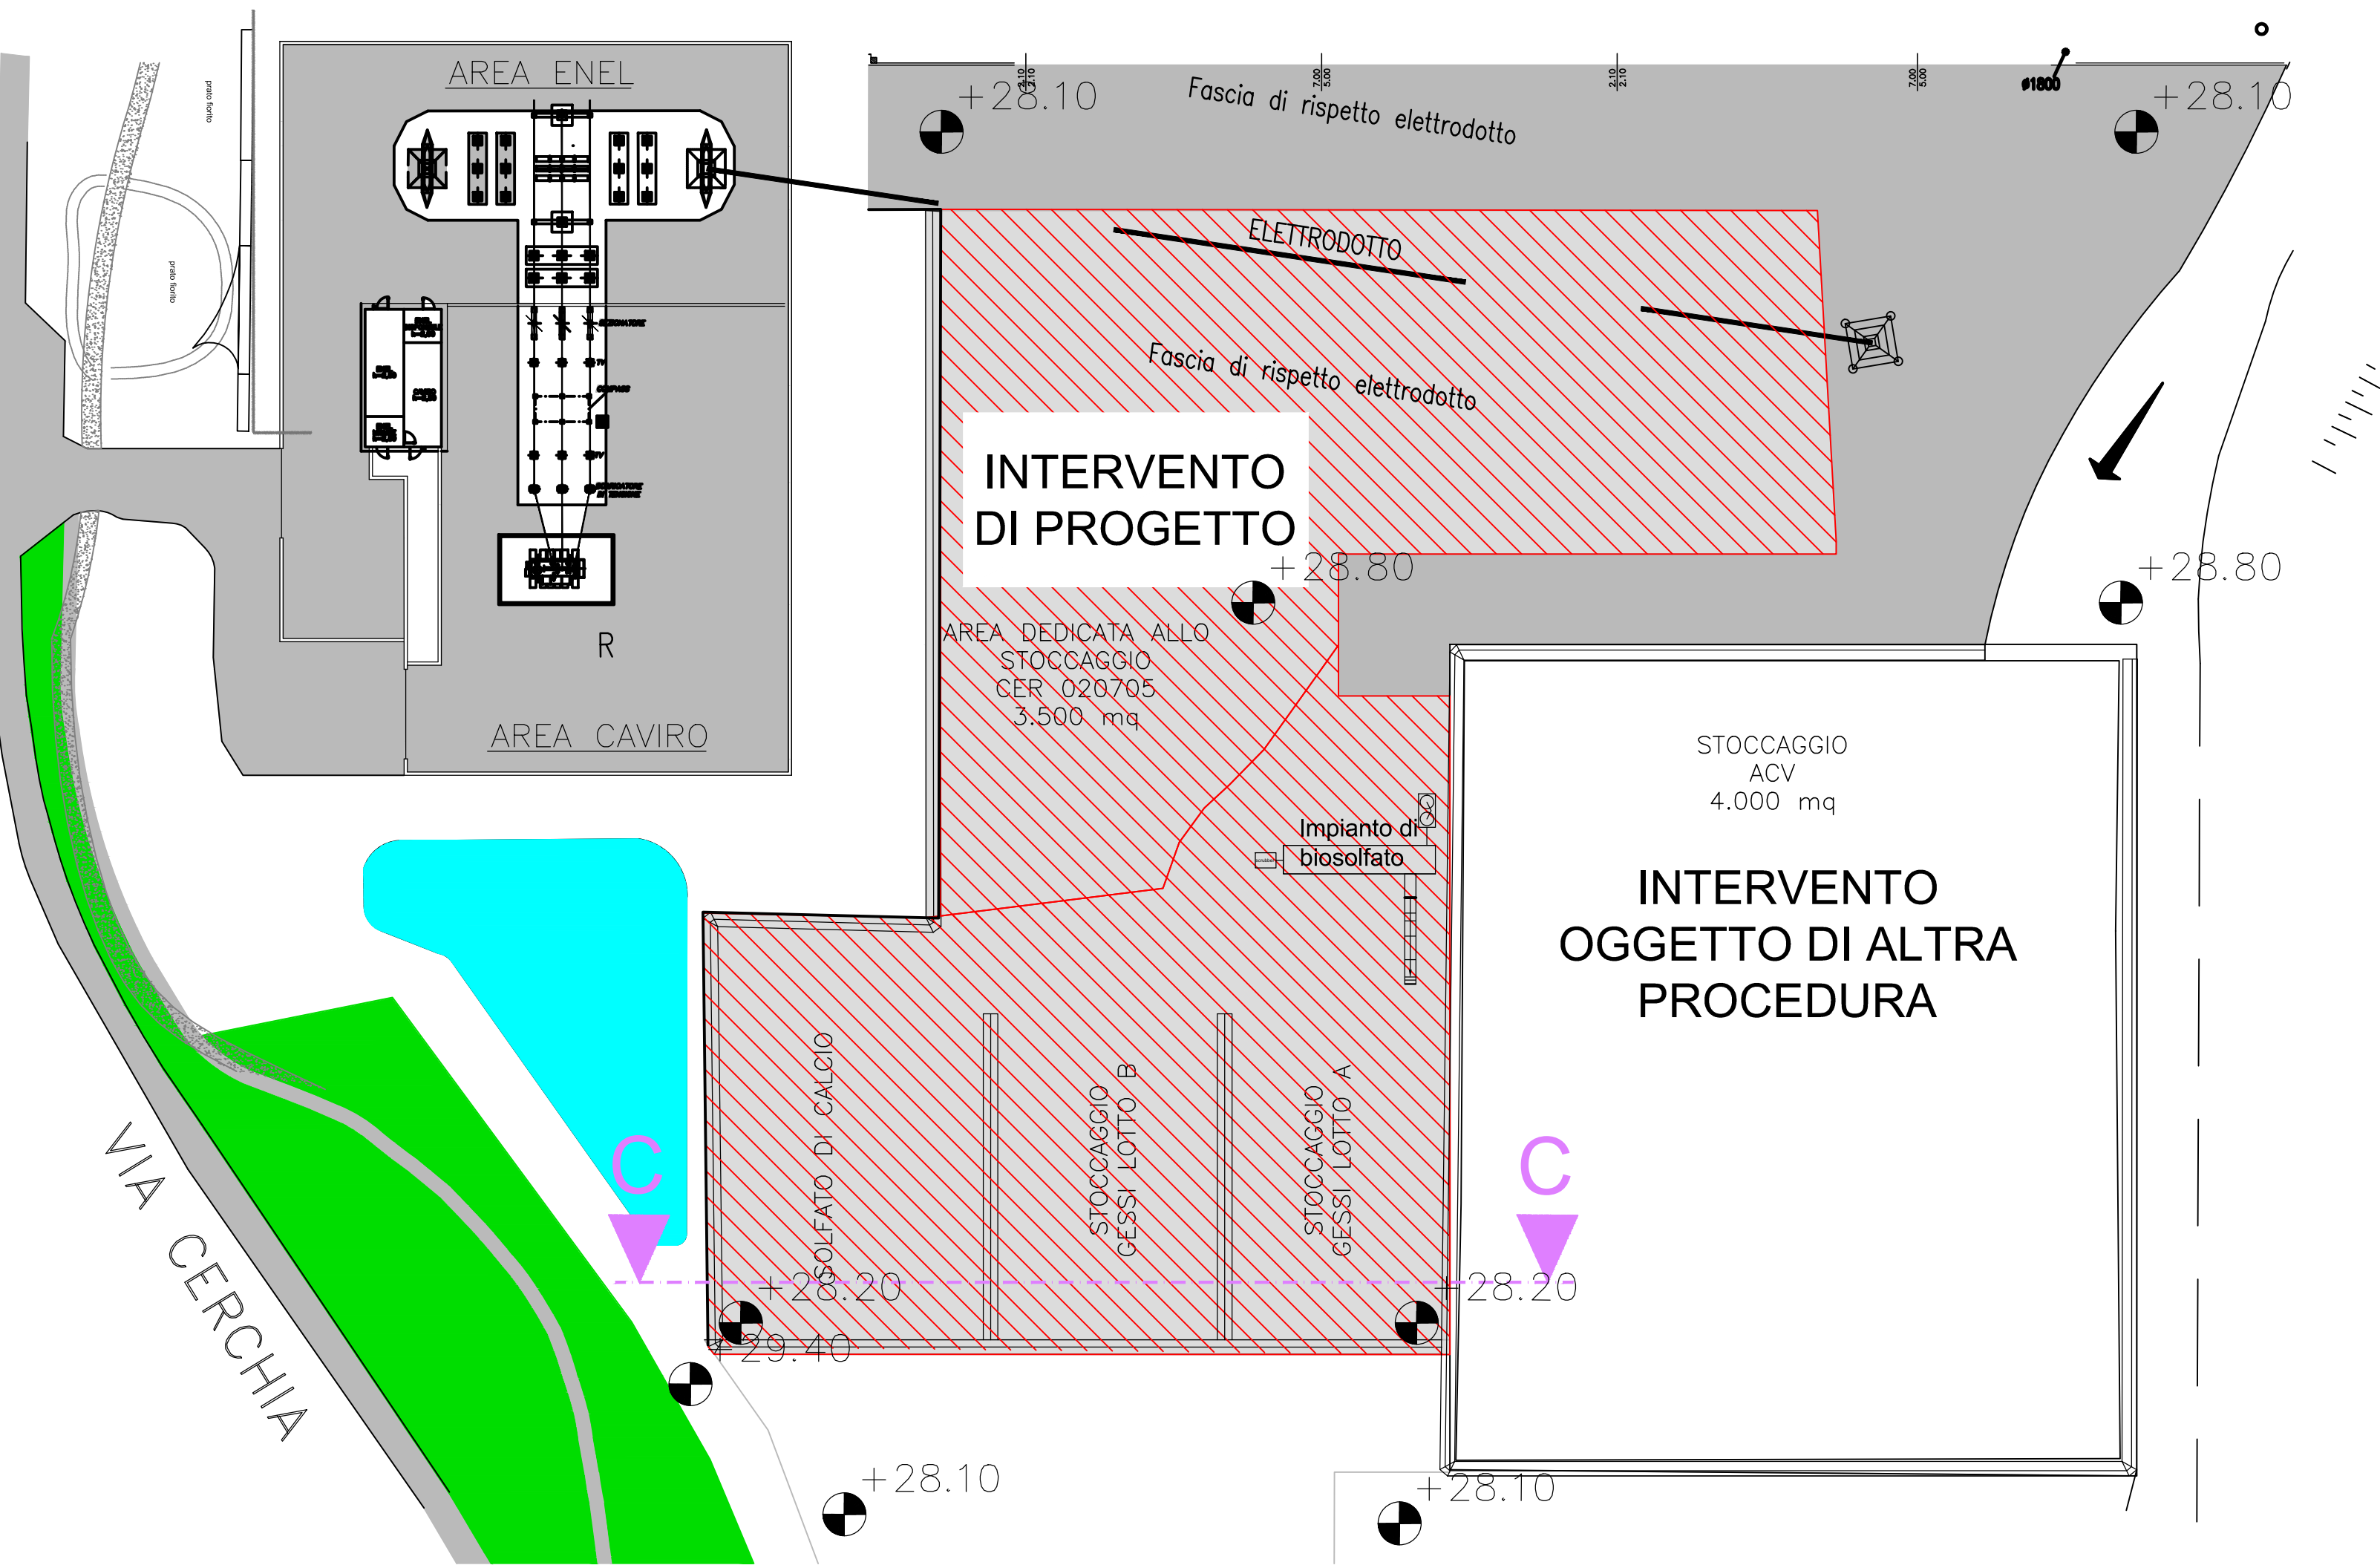

POTENZIAMENTO DELLO STADIO OSSIDATIVO DEL
DEPURATORE MEDIANTE TECNOLOGIA ANAMMOX
REALIZZAZIONE DI MURI IN C.C.A.

CAVIRO
EXTRA

Revisione	Data	Dis.	Descrizione Revisione
0	01.03.2019	G.C.	EMISSIONE

Dott. Ing. Giovanni Cartoceti
via Piemonte n. 16/A - 47843 Misano Adriatico (RN)
tel. 0541.387979 - cel. 338.8646319

PIANTE E SEZIONI TAV. N.°
U

ELABORATO GRAFICO AI SENSI DEL PUNTO
D.1 DELL'ALLEGATO "D" DELLA D.G.R.
121/2010

Scale:
pianta 1:500
sezione 1:100
dettaglio 1:50

Formato: A1
File Archivio:
17019-4 CV-01