
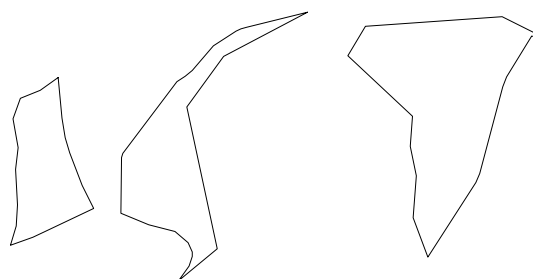


Questa zona dovrebbe essere colore viola, perche passa da zona B a zona C

# SOVRAPOSIZIONE CONFINI PARCO

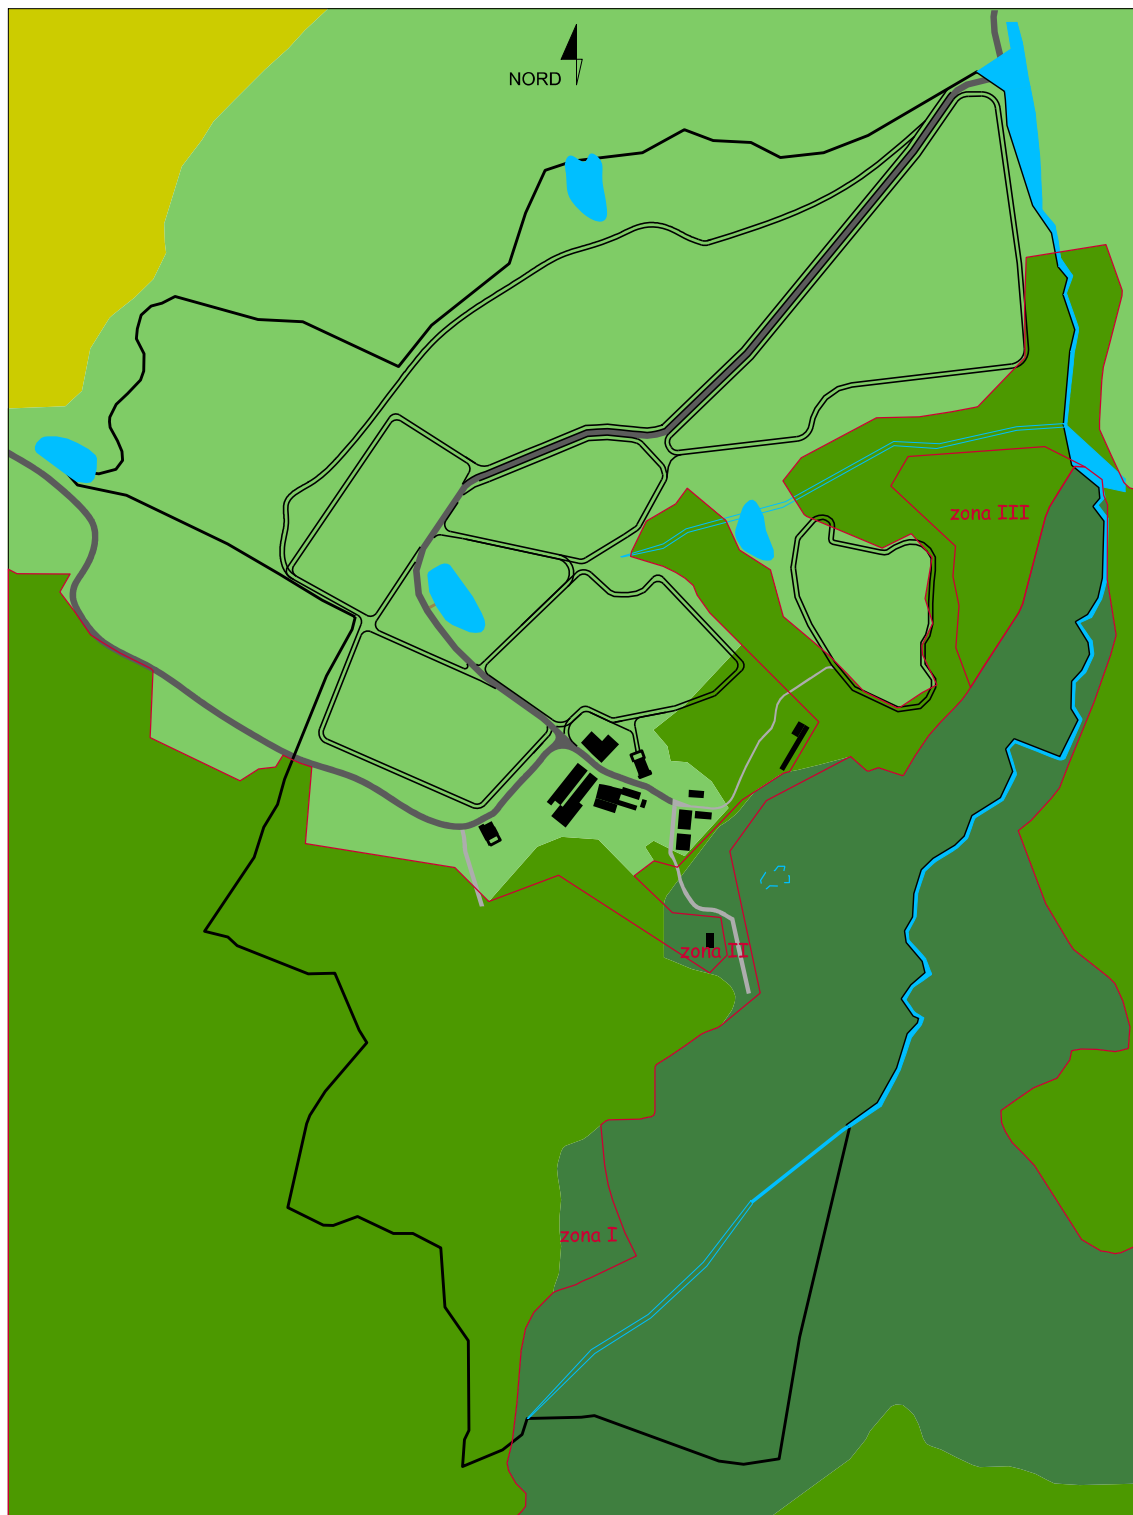


zona I  
3844 sqm

zona II  
5676 sqm


zona III  
10000 sqm

totale riduzione zona A = 9520 sqm    totale compensazione zona A = 10000 sqm

# NUOVO PIANO AGGIORNATO

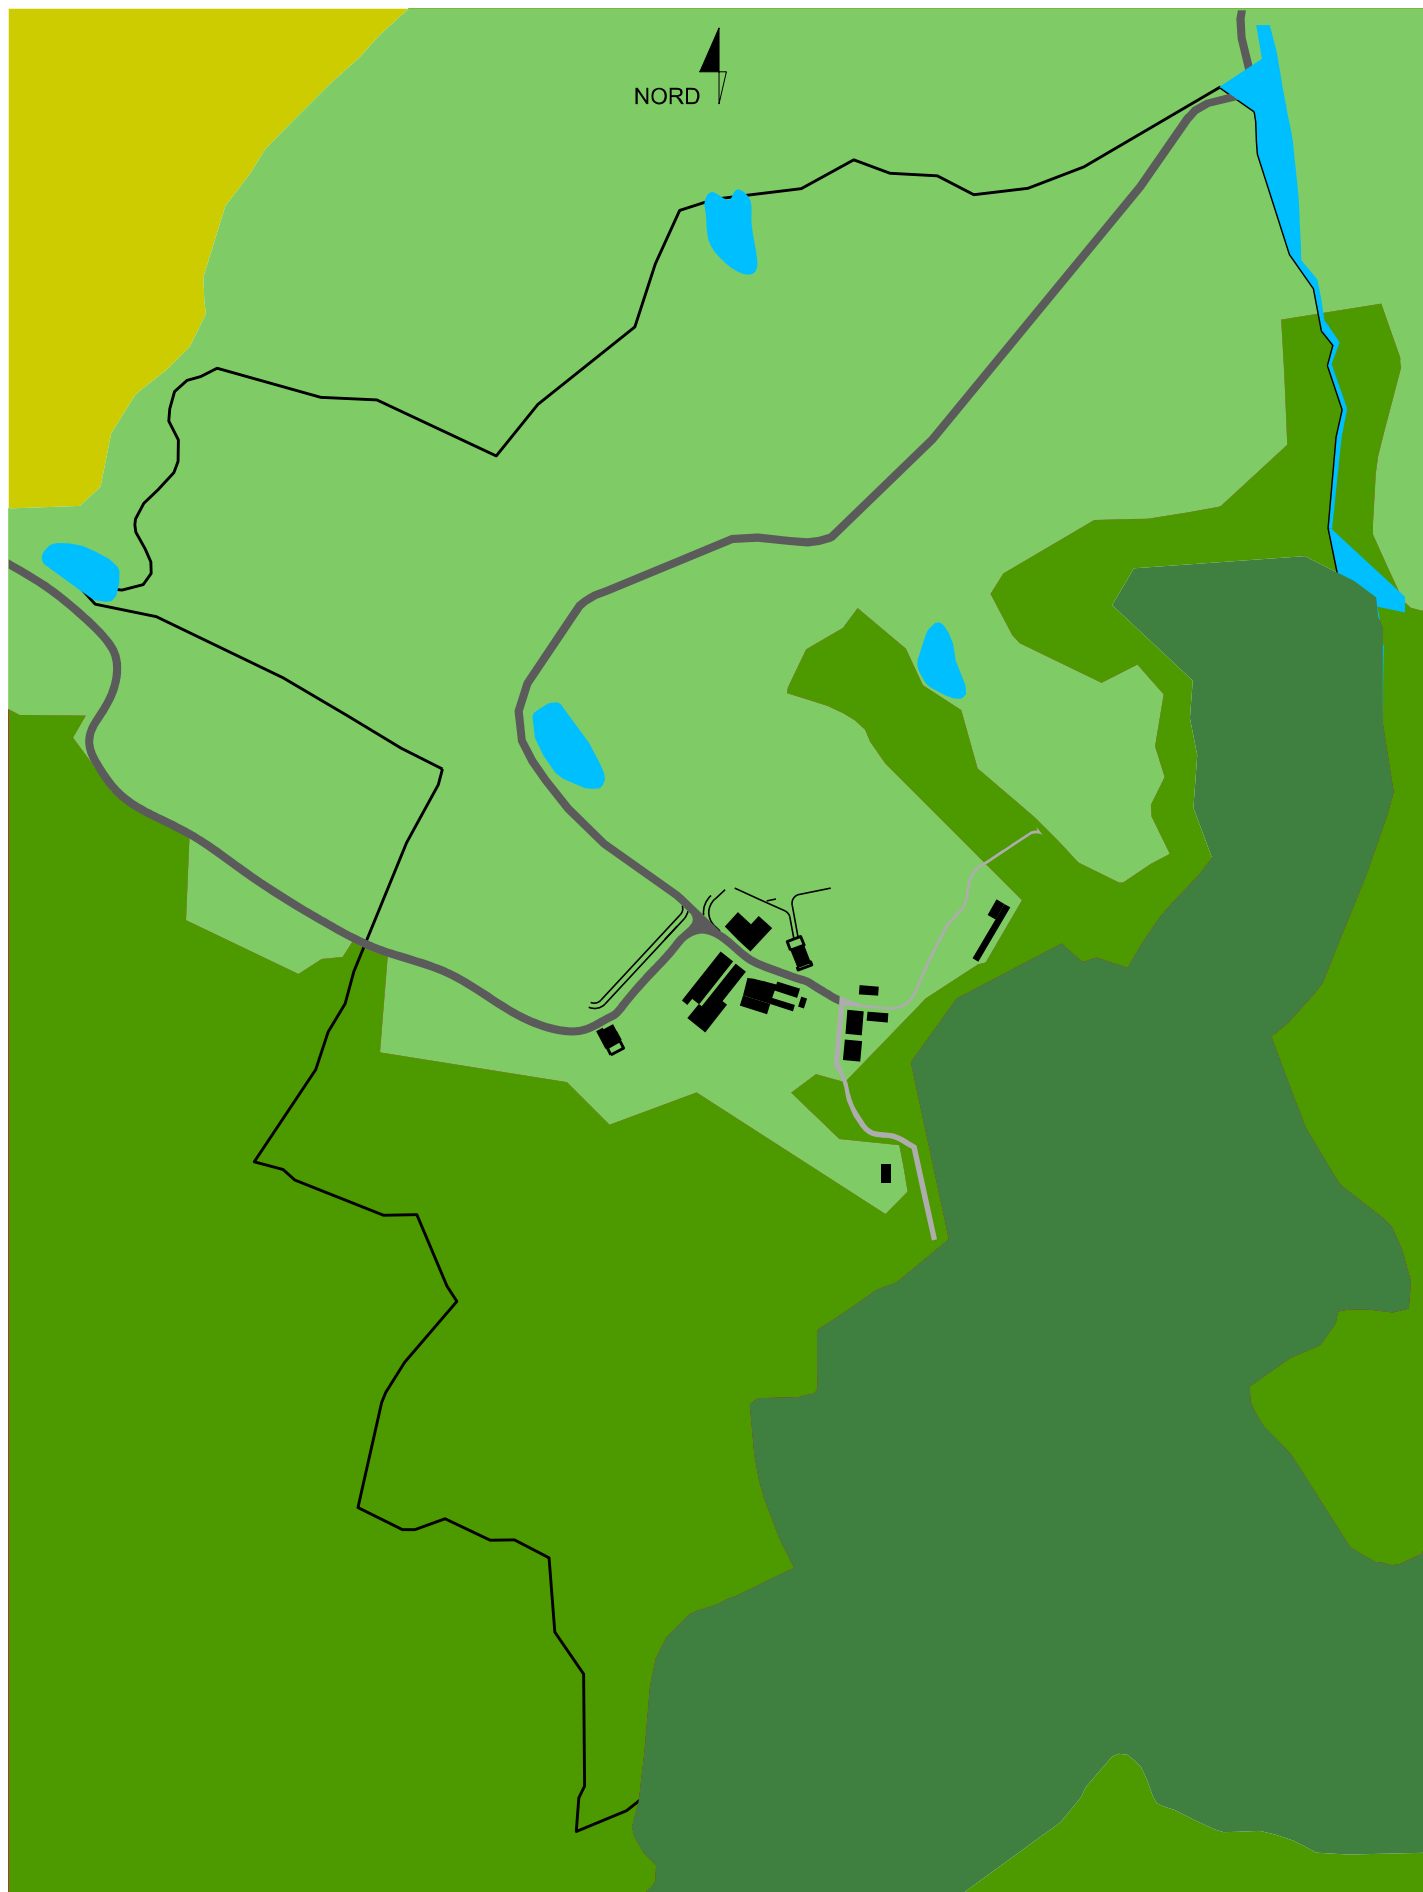



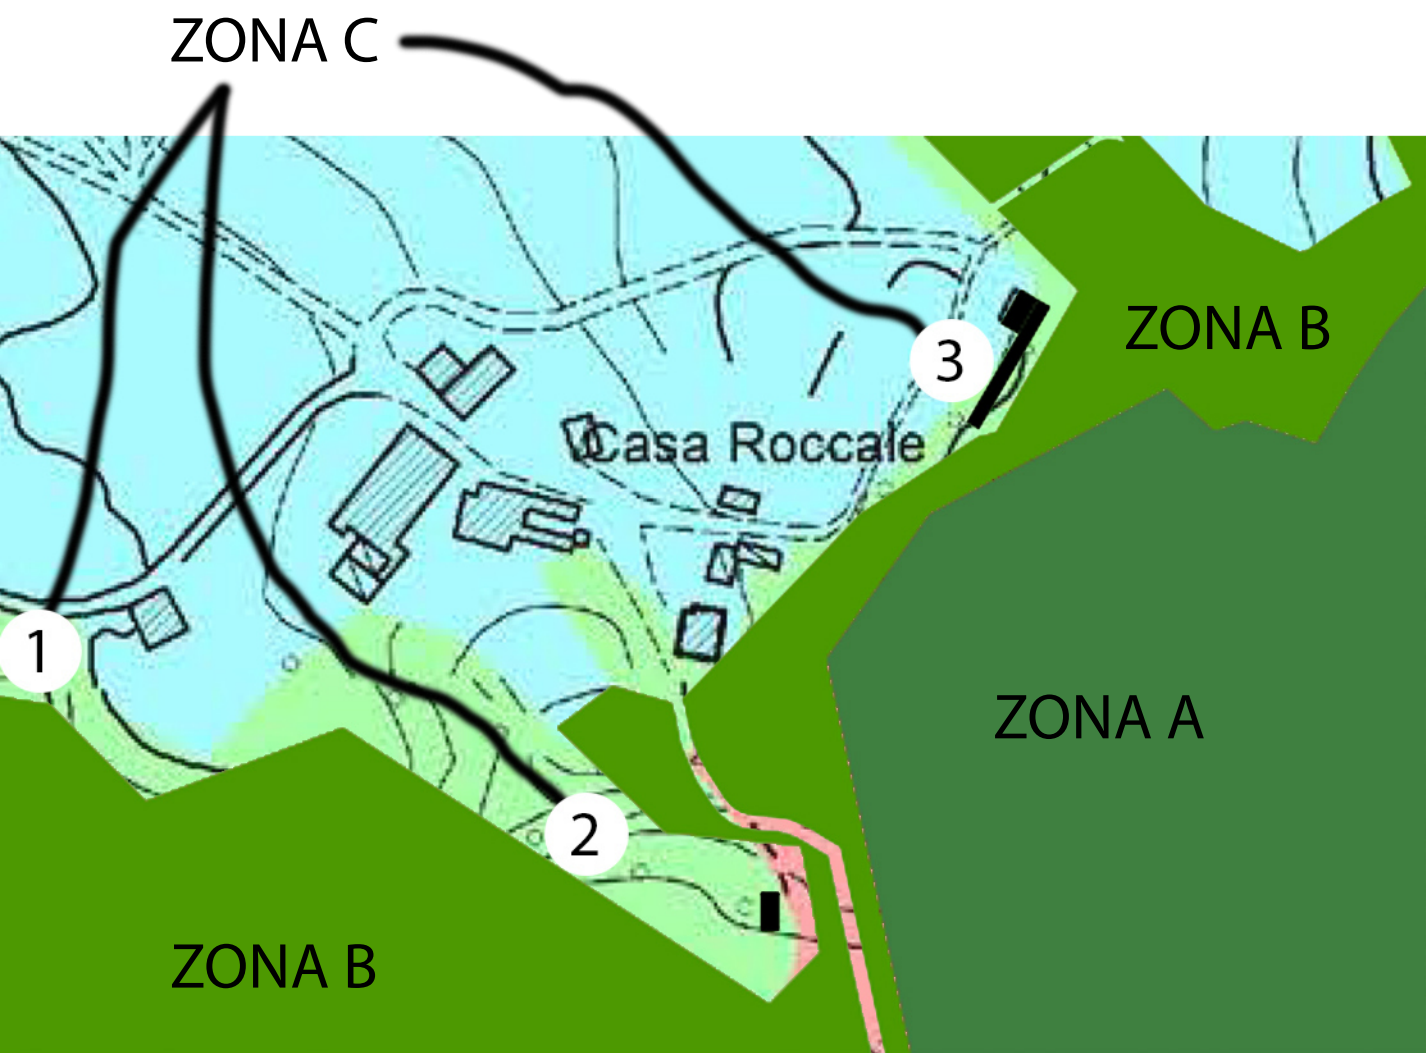

## Agiornamento piano Parco

Leggero spostamento dei confini delle zone come d'accordo durante il sopralluogo

- 1. Posizione 1 - coltivazione frutteto esistente
- 2. Posizione 2 - esiste rudere e coltivazione
- 3. Posizione 3 - esistono fabbricati e coltivazione

\*La zona A lungo Rio Basino che stata assegnata da noi, include e supera queste superficie come stato accordato e specificato nei disegni presentati originalmente in formato DWG e PDF.