


Comune di Rubiera

Provincia di Reggio Emilia
Regione Emilia Romagna

Progetto di realizzazione di tre coppie di pozzi
nell'ambito della riorganizzazione del campo
acquifero di Bosco Fontana

(DB Progetto 20-0029)
(DB Cantiere 20-0649)
ATERSIR ID 2020 MOAG 0023
PROGETTO DEFINITIVO


PROGETTO:

**AIMAG**
Via Maestri del Lavoro n. 38 - 41037 - Mirandola (MO)
web: www.aimag.it - e-mail: info@aimag.it


Il Dirigente del Servizio Idrico Integrato

(P.I. Floriano Scacchetti)


Il Progettista


(Ing. Andrea Bertolotti)


Data		Descrizione		TAV IE8
Giugno 2024				
Tecnico				
Disegnatore				
REVISIONE	DATA	DISPOSIZIONE CORRUGATI E POZZETTI (Art. 28 - D.P.R. 5 ottobre 2010, n. 207)		
REV. D01	20/04/2022			
REV. D02	30/05/2022			
REV. D03	30/09/2022			
REV. D04	24/05/2024			

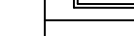LEGENDA SIMBOLI	
CONDUTTURE E DISTRIBUZIONE PRINCIPALE	
	TUBAZIONI ELETTRICHE PER CAVI DI POTENZA BT
	TUBAZIONI ELETTRICHE PER CAVI DI POTENZA MT
	TUBAZIONI ELETTRICHE PER CAVI DI TELECONTROLLO
	TUBAZIONI ELETTRICHE PER CAVI DI TELECONTROLLO
ALTRI SIMBOLI	
	POZZETTO CARRABILE CLS PER TRANSITO TUBAZIONI INTRATE SEZIONE E TIPOLOGIA COME DA INDICAZIONI IN PLANI
	LOCALI NUOVI POZZI
	CABINA ELETTRICA MT2


PERCORSI CAVIDOTTI ELETTRICI

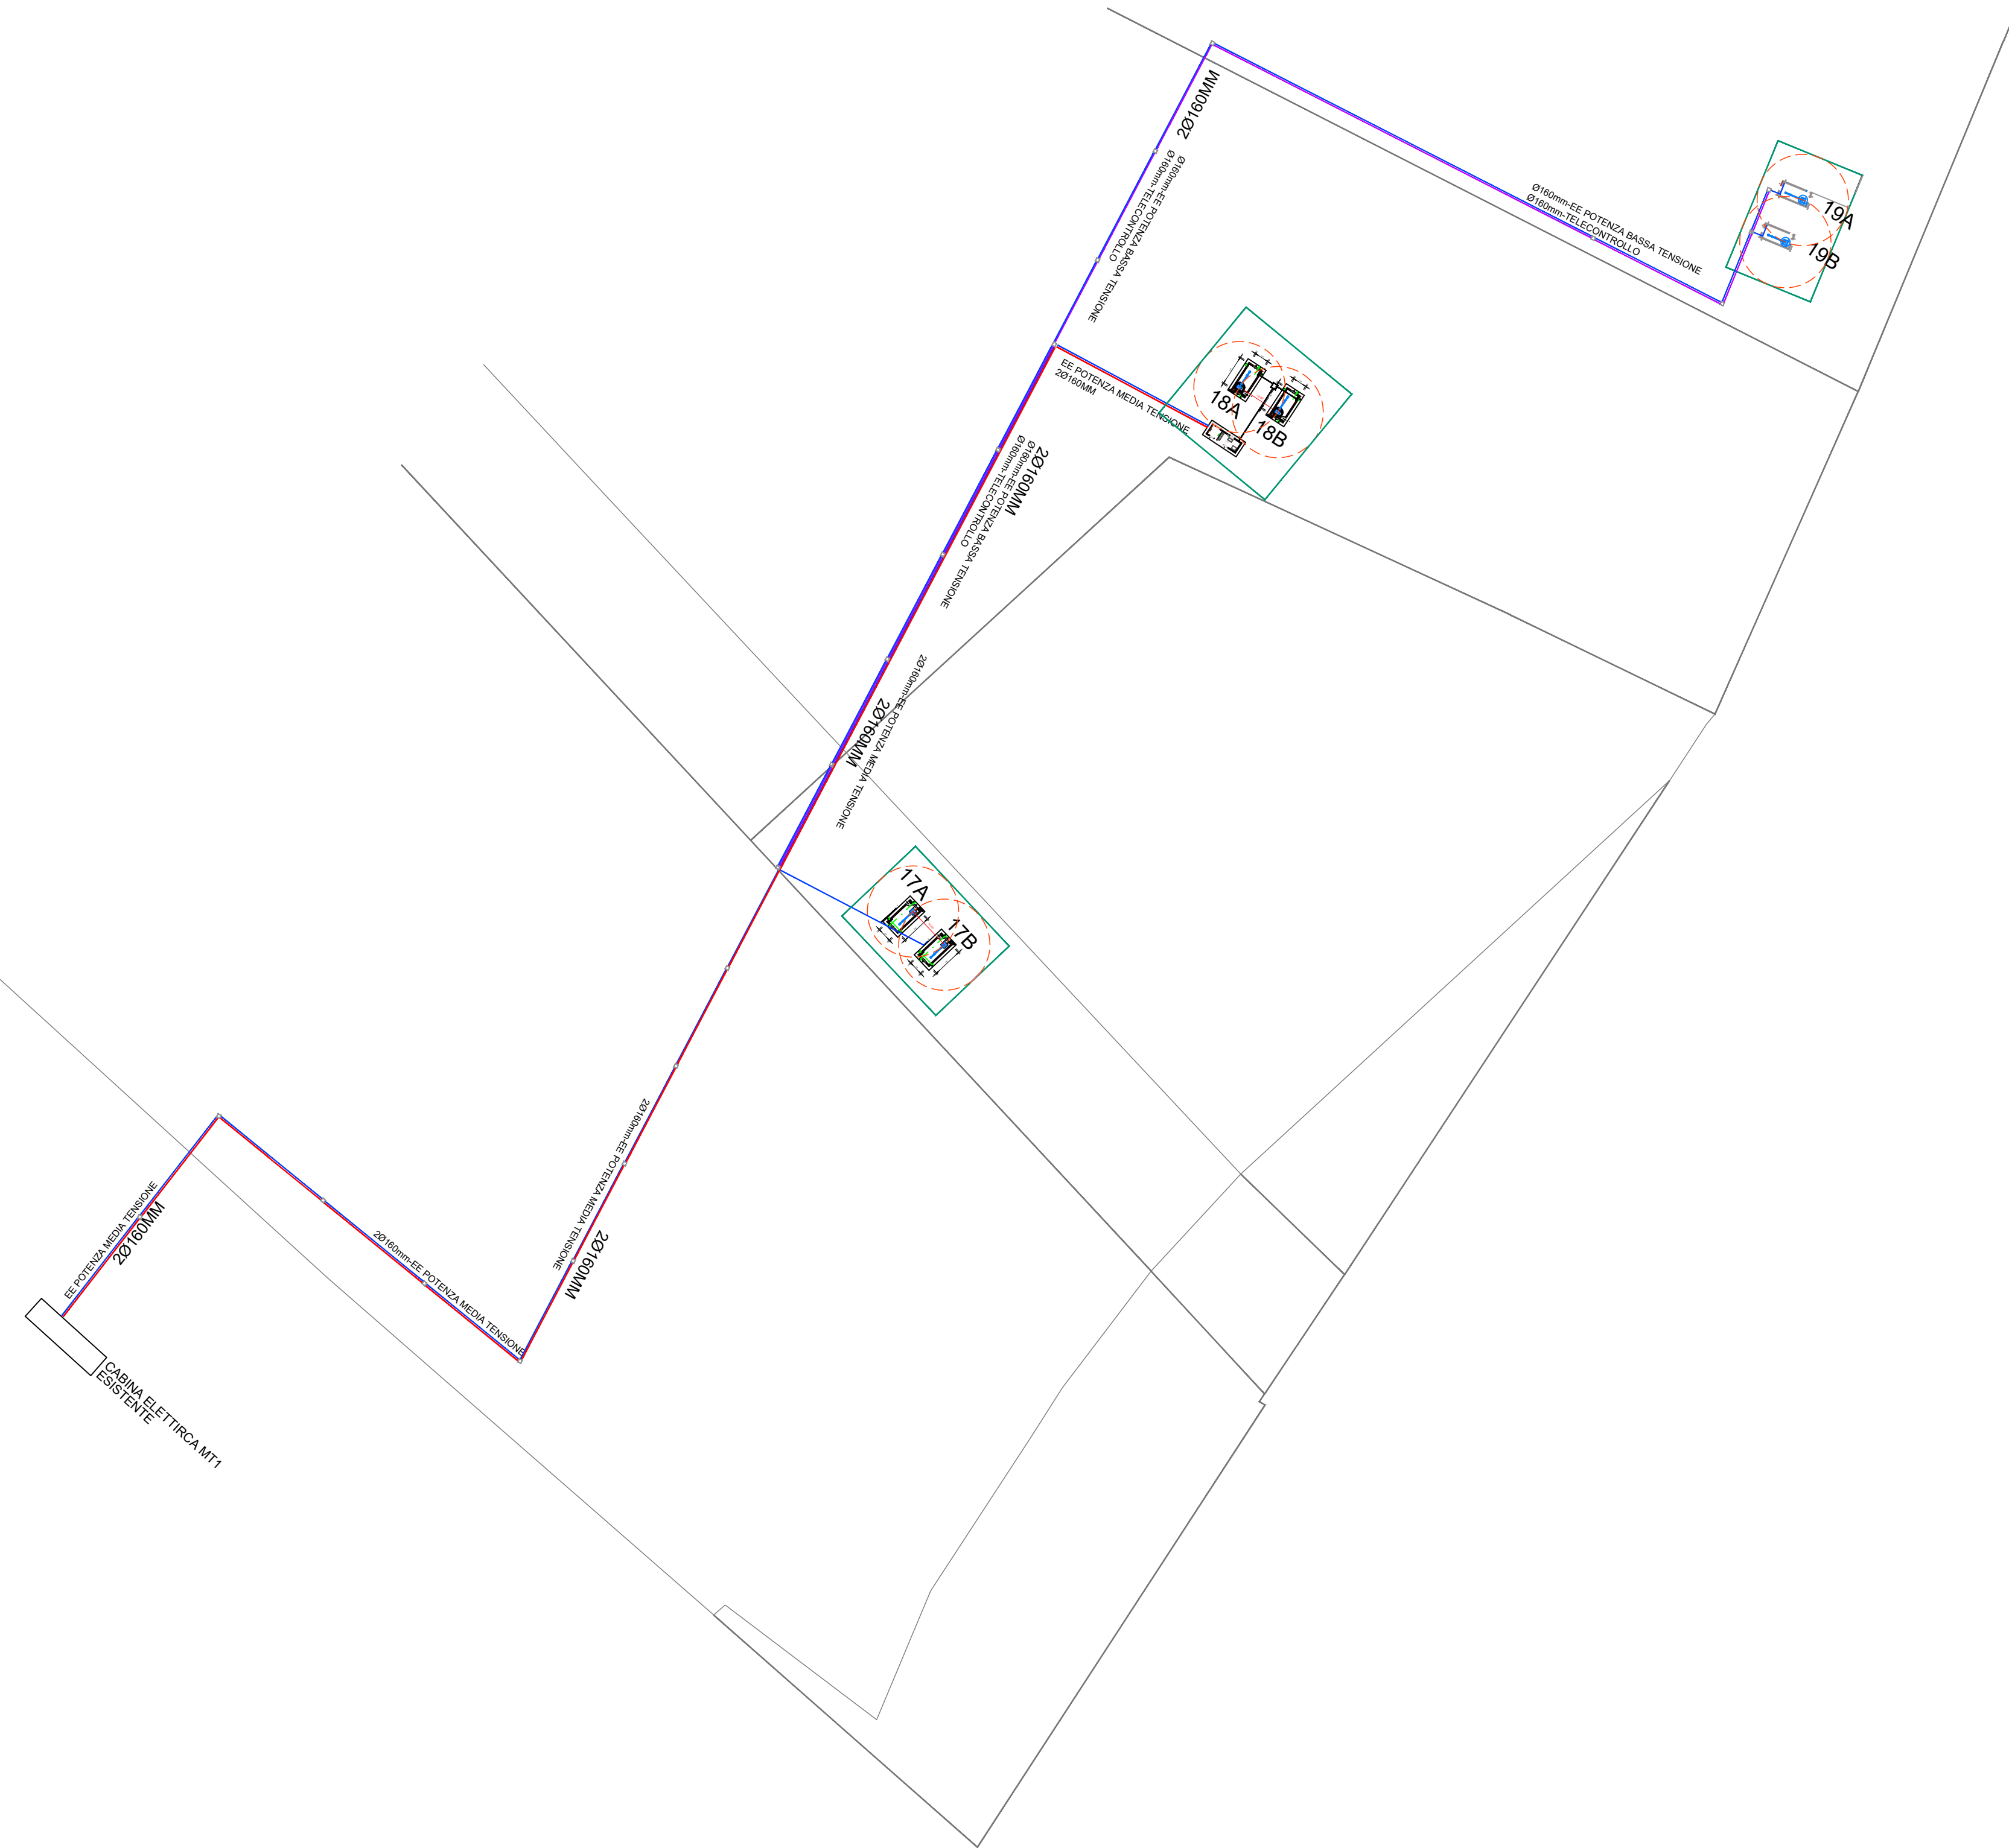


PARTICOLARI POSA TUBAZIONI

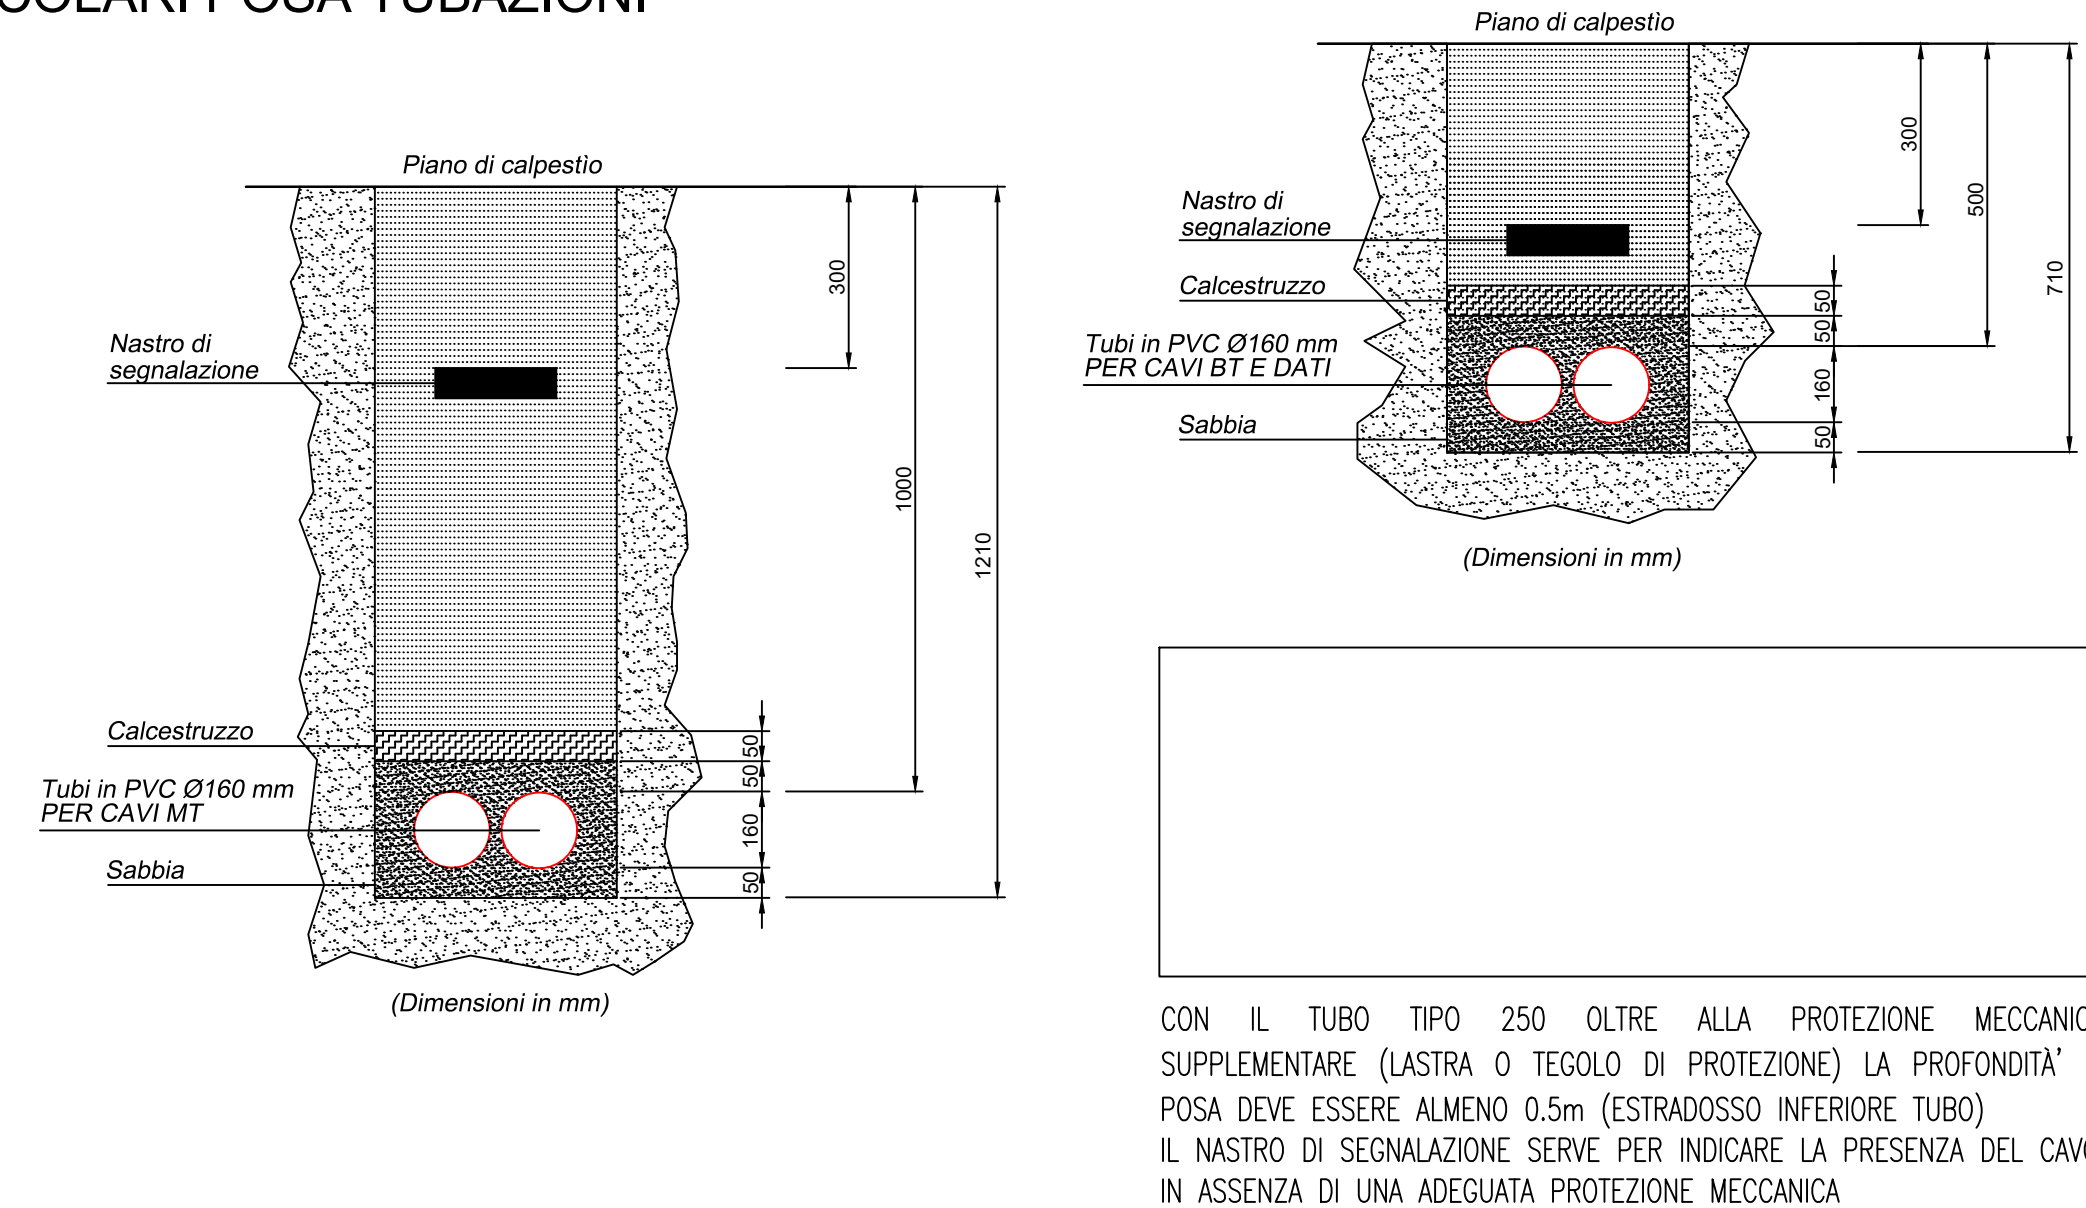


PERCORSO CAVIDOTTI ELETTRICI GRUPPO POZZI N.17

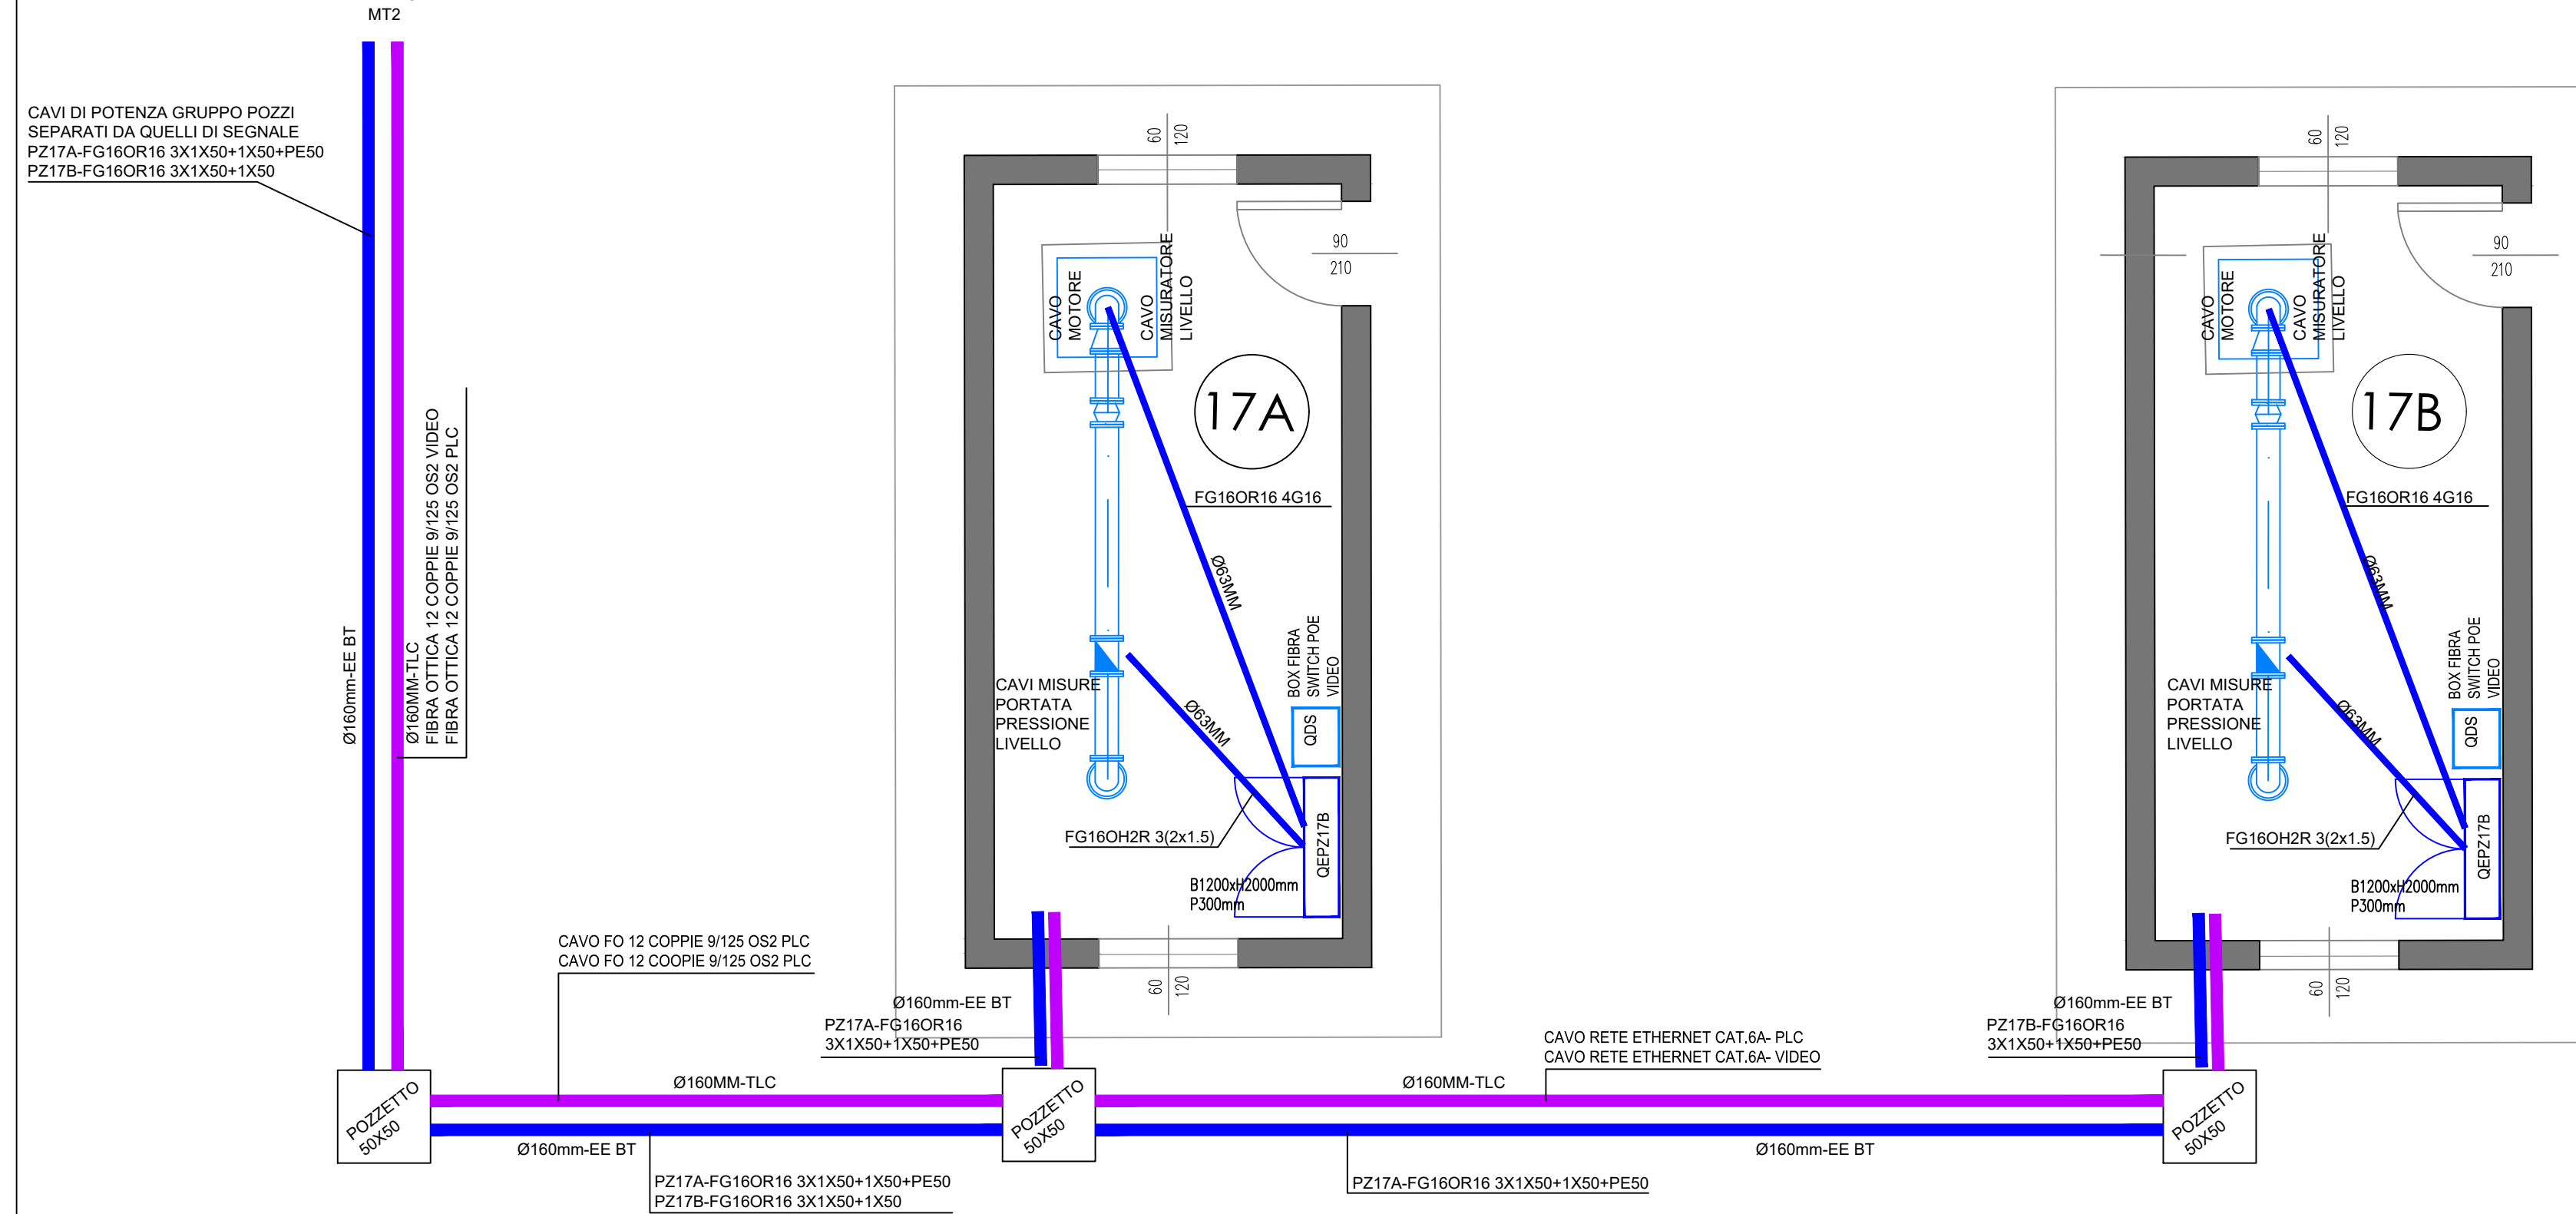

PERCORSO CAVIDOTTI ELETTRICI
CABINA ELETTRICA MT2

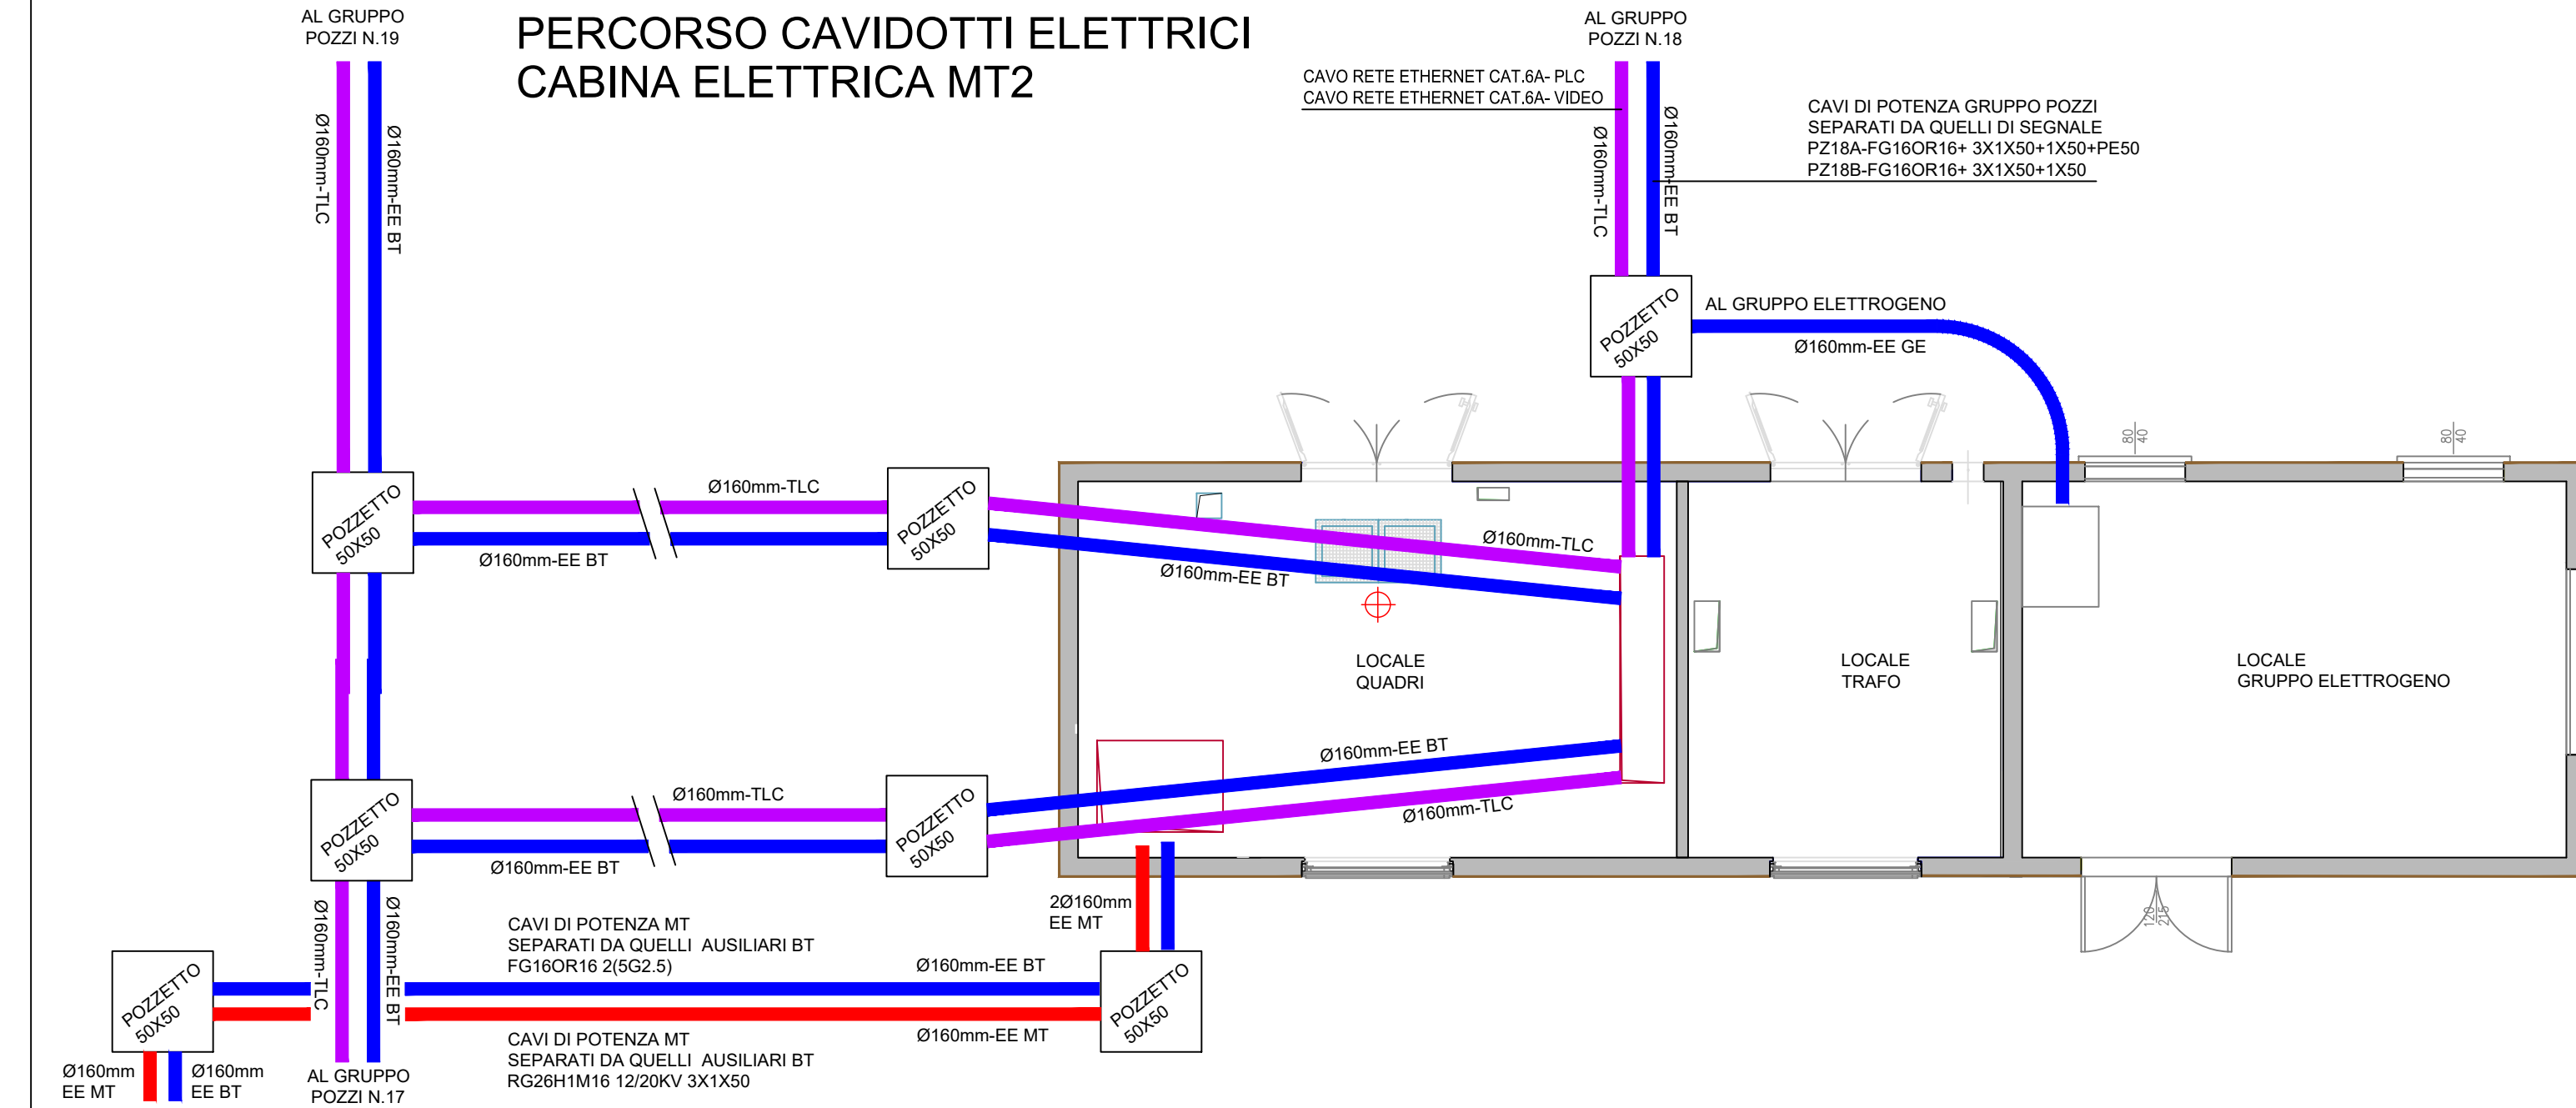

PERCORSO CAVIDOTTI ELETTRICI GRUPPO POZZI N.18

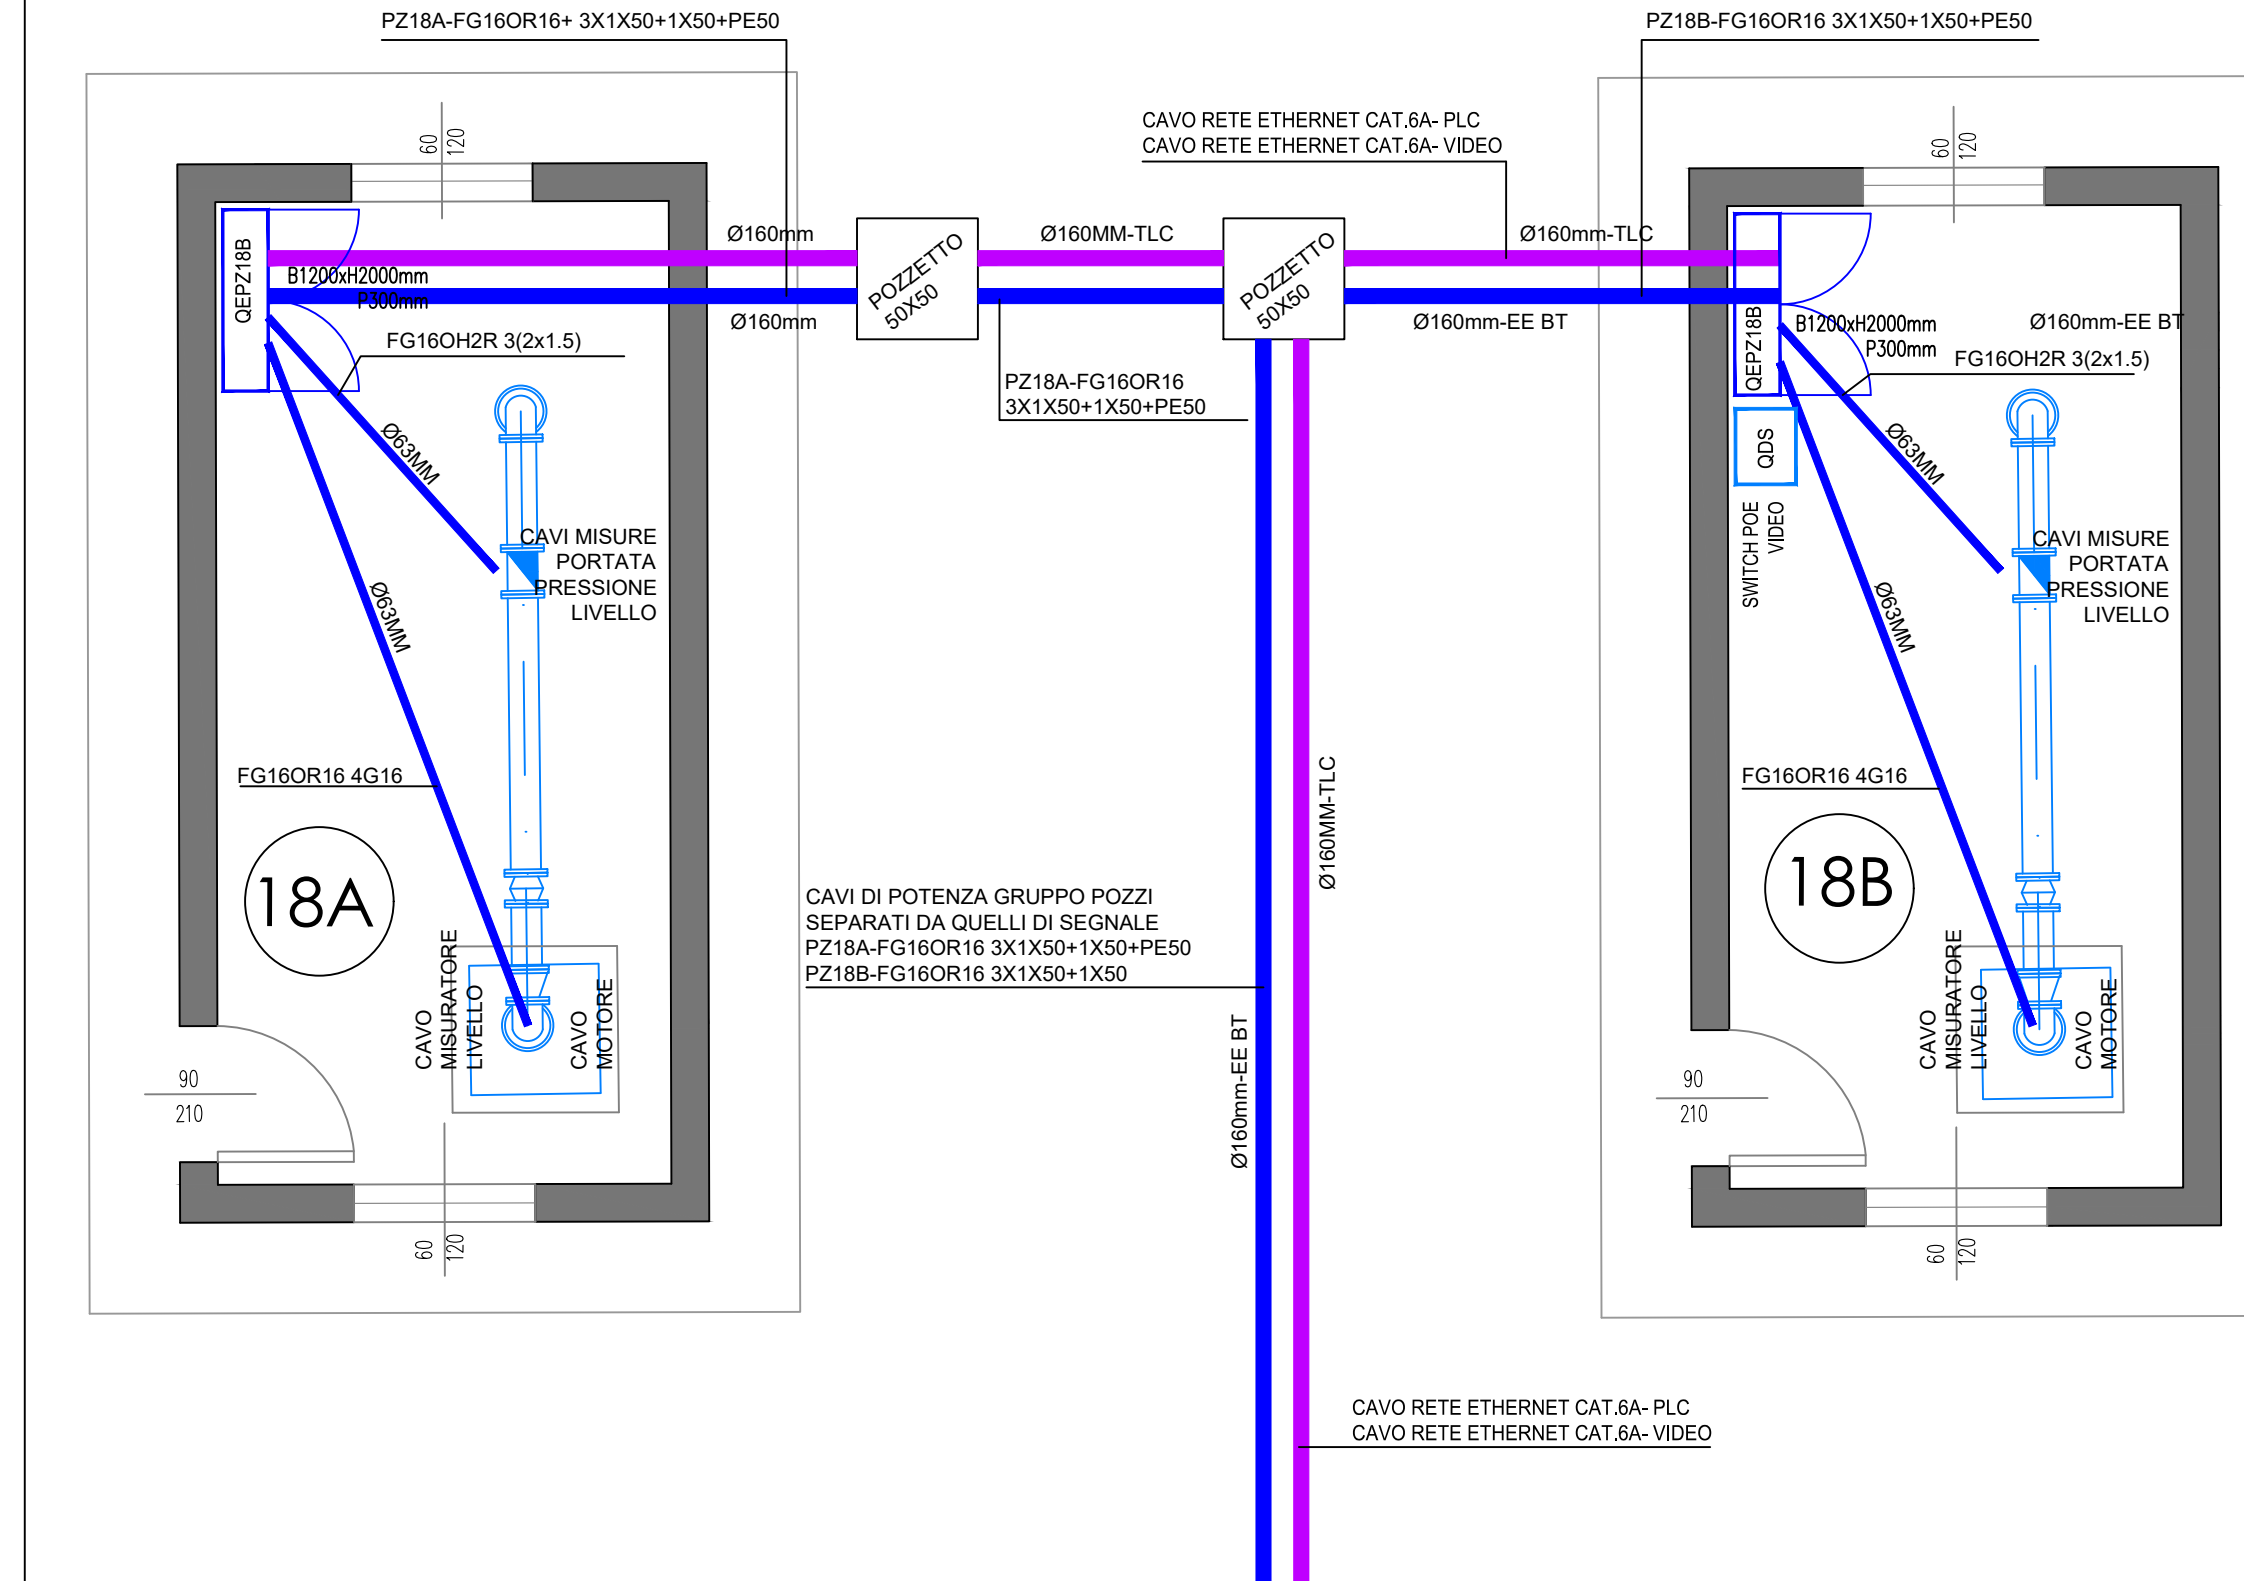

PERCORSO CAVIDOTTI ELETTRICI GRUPPO POZZI N.19

