

Tavola di approfondimento sui beni tutelati



CASINO DEI VECCHI
Vista da via Campodoso - Foto sopralluogo del 22/01/2025



CASINO DEI VECCHI
Vista da via Campodoso - Foto sopralluogo del 22/01/2025



CASINO DEI VECCHI
Vista da via Campodoso - Foto Google Earth



ORATORIO DELLA BEATA VERGINE DEL CARMINE
Vista da via Campodoso - Foto Google Earth



ORATORIO DELLA BEATA VERGINE DEL CARMINE
Vista da via Campodoso - Foto Google Earth



ORATORIO CAMPESTRE
Vista da via Campodoso - Foto Google Earth

Planimetria



Legenda

Perimetro delle particelle compromesse

PROGETTO DI MITIGAZIONE


Albero	Quantità	Arbusto	Quantità
<i>Acer platanoides</i>	284	<i>Cornus sanguinea</i>	574
<i>Alnus glutinosa</i>	471	<i>Cotinus coggygria</i>	965
<i>Carpinus betulus</i>	261	<i>Crataegus monogyna</i>	276
<i>Fraxinus excelsior</i>	696	<i>Euonymus europaeus</i>	674
<i>Malus sylvestris</i>	530	<i>Prunus spinosa</i>	690
<i>Prunus avium</i>	281	<i>Rosa canina</i>	752
<i>Quercus robur</i>	603	<i>Sambucus nigra</i>	577
<i>Tilia cordata</i>	325		

PROGETTO AGRICOLO

- Mandorleto superintensivo
- Uliveto superintensivo
- Nocciolo superintensivo
- Seminativo
- Seminativo sperimentale

PROGETTO ELETTRICO

- Accesso alle piastre
- Cabina di raccolta
- Cabina di trasformazione BTMT
- Nr. Piastra
- Recinzione
- Tracker
- Viabilità interna
- Ampliamento SE Massa Finalese
- SSEU - Sottostazione utente
- SE di progetto
- Cavidotto MT 30kV
- Cavidotto AT 132 kV

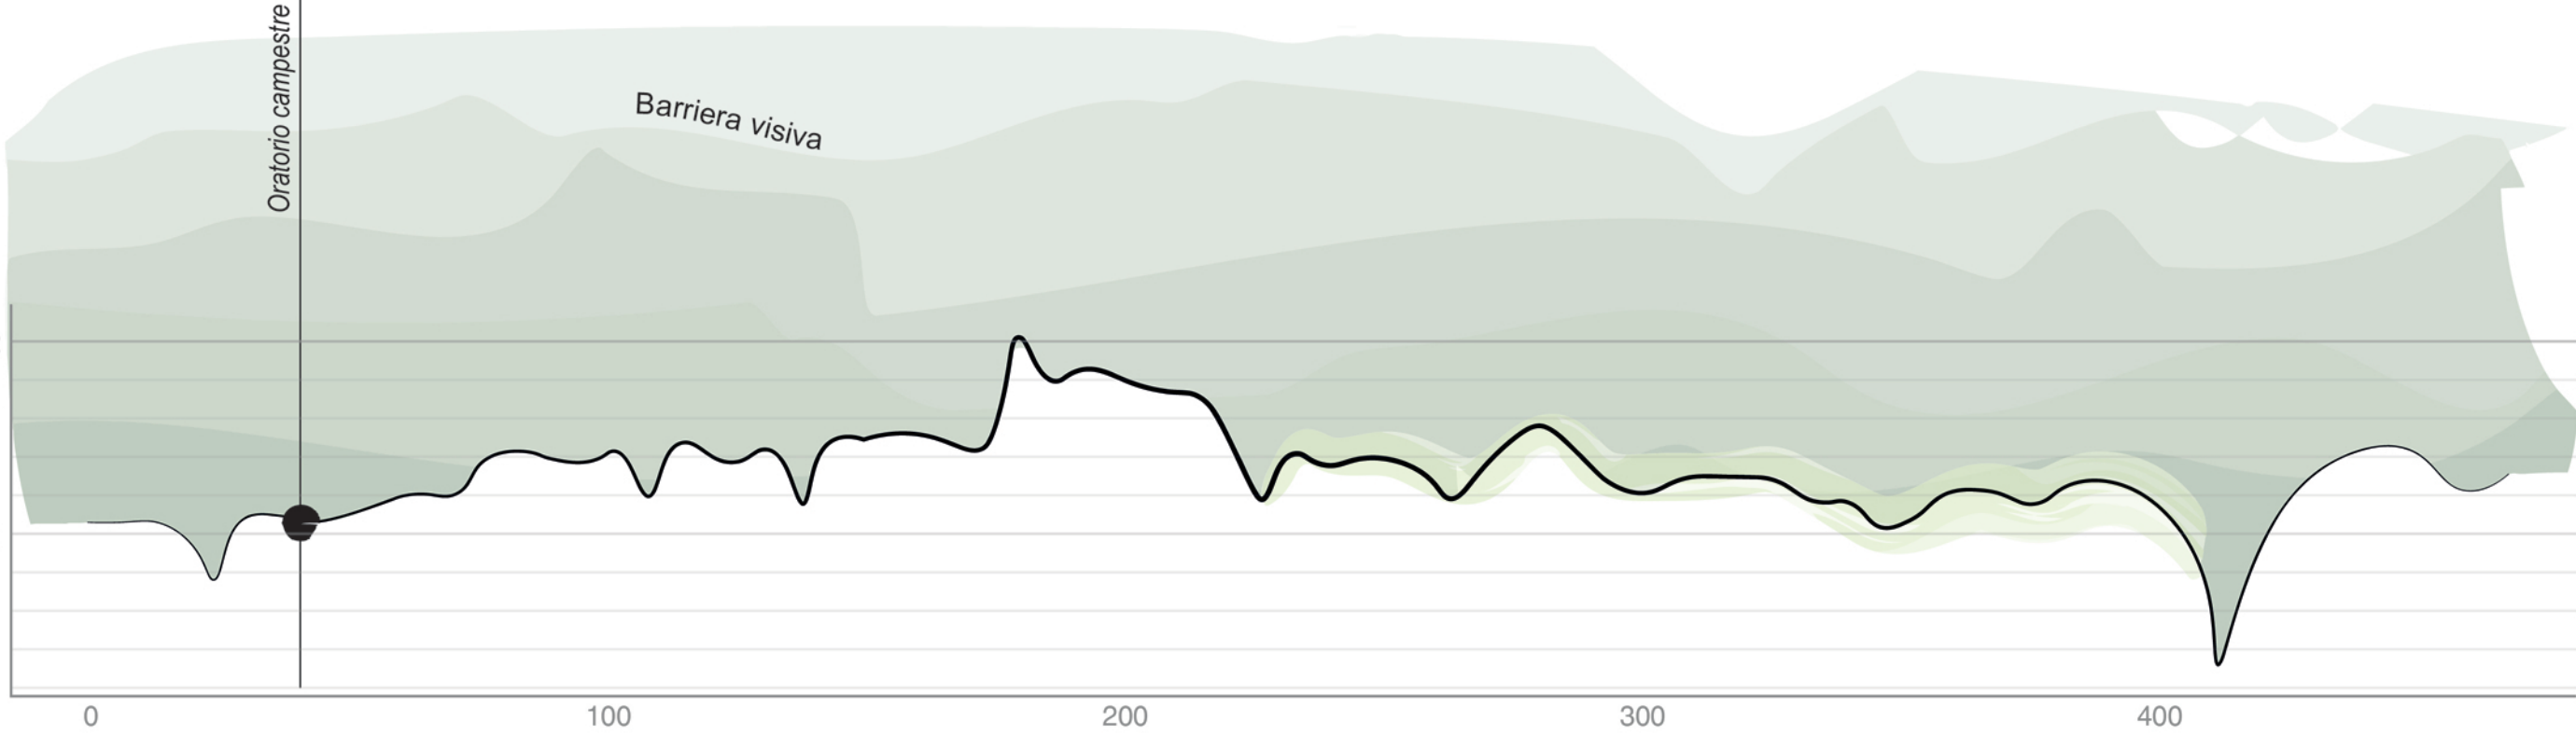


ARGINE DEL FIUME PANARO



VEGETAZIONE ESISTENTE



FILARE DI PIOPI

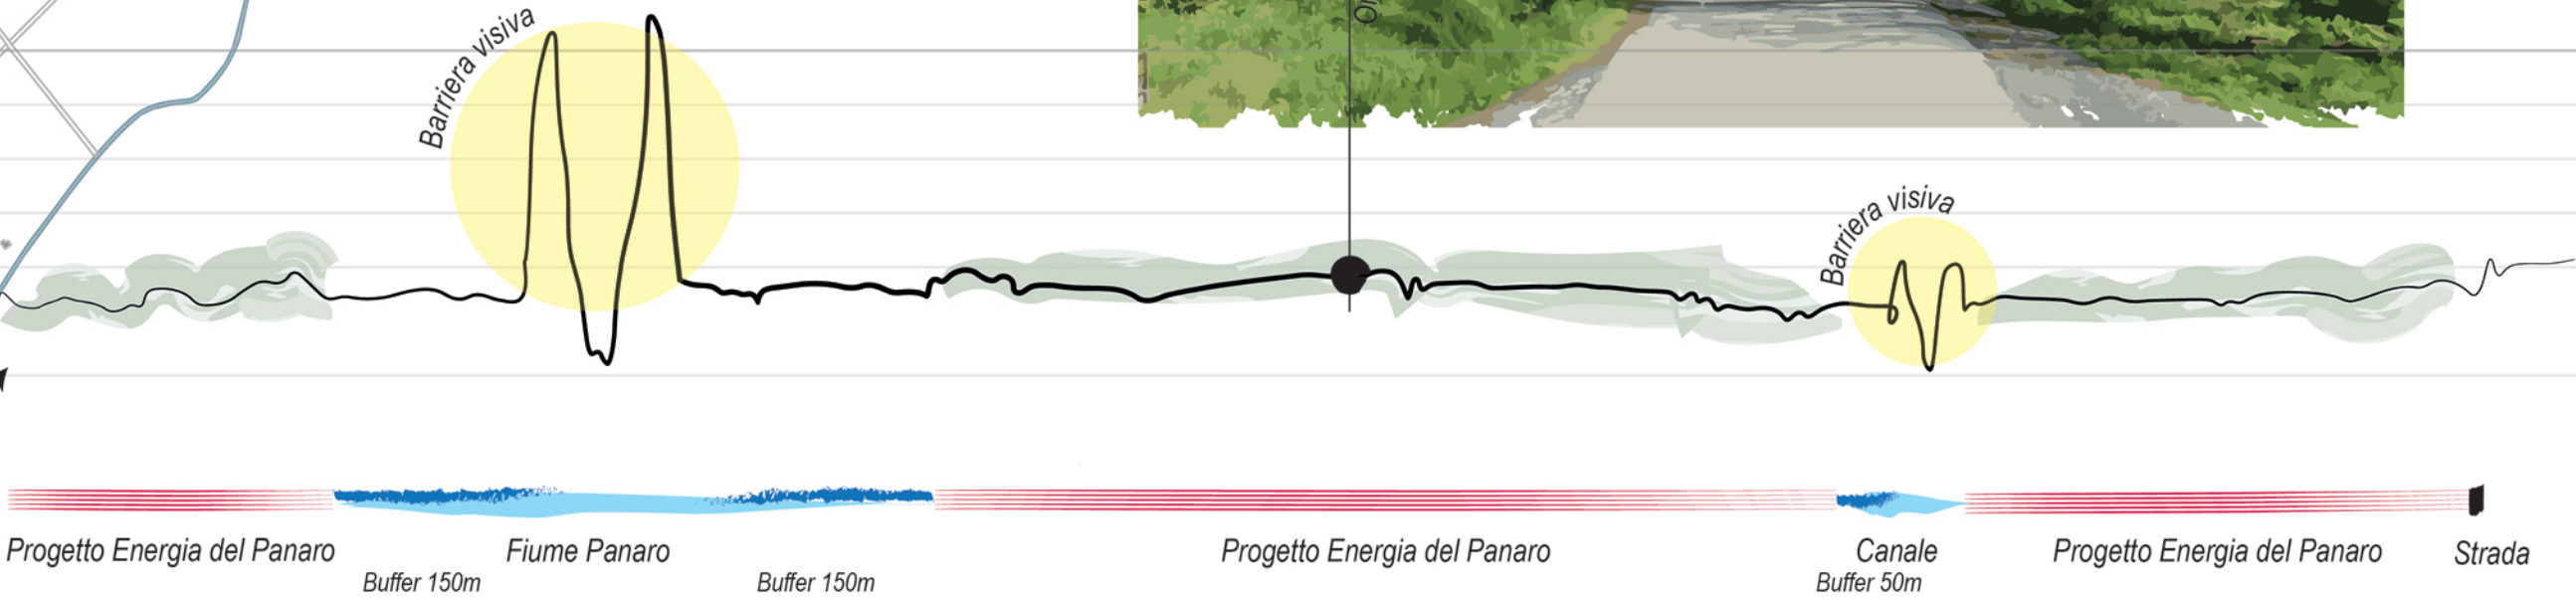

ELEMENTI CHE CHIUDONO LA VISTA DEI BENI

PROGETTO DELLA CENTRALE SOLARE

"Energia del Panaro"
da 83,2 MWp - Finale Emilia (MO)

C03
PROGETTO DEFINITIVO

TAVOLA DI APPROFONDIMENTO
SUI BENI TUTELATI



Proponente
ENGIE FINALE EMILIA S.r.l.
Via Chiese, 72, 20126 Milano MI



Progetto dell'inserimento paesaggistico e mitigazione
Coordinamento alla progettazione: Dott. Agr. Fabrizio Cembalo Sambiasi
Arch. Alessandro Visalli, Arch. Riccardo Fesli



Progettazione elettrica e civile
Progettisti: Ing. Rolando Roberto, Ing. Giselle Roberto
Collaboratori: Ing. Giuseppe Fava, Ing. Filippo Angarano, Ing. Karim Alt Hamd, Ing. Marco Balzano, Ing. Simone Bonacini



Progettazione mandorleto superintensivo
Progettisti: Dott. Agr. Fabrizio Cembalo Sambiasi, Dott. Agr. Giuseppe Maria Massa, Dott. Agr. Francesco Palombo, Dott. Agr. Vincenzo Meola, Uib. Patrizia Ruggiero, Arch. Ilario Garzillo, Marco Geronzi

Consulenza geologica
Geol. Gaetano Ciccardi

Consulenza archeologica
Arch. Patrizia Ruggiero

Consulenza agronomica
iGreen System, Imola

rev	descrizione	formato	elaborazione	controllo	approvazione
00					
01					
02	Risposta osservazioni MIC	A1	Anna Manzo Paola Ferraioli	Alessandro Visalli	Fabrizio Cembalo Sambiasi
03					
04					
05					
06					
07					