

Sezione di approfondimento sui beni tutelati

Sezioni I-I' stato di fatto - Scala 1:500




Sezioni I-I' stato di progetto - Scala 1:500




Dettaglio Sezione I-I' stato di progetto - Scala 1:100



Dettaglio Sezione I-I' stato di progetto - Scala 1:100

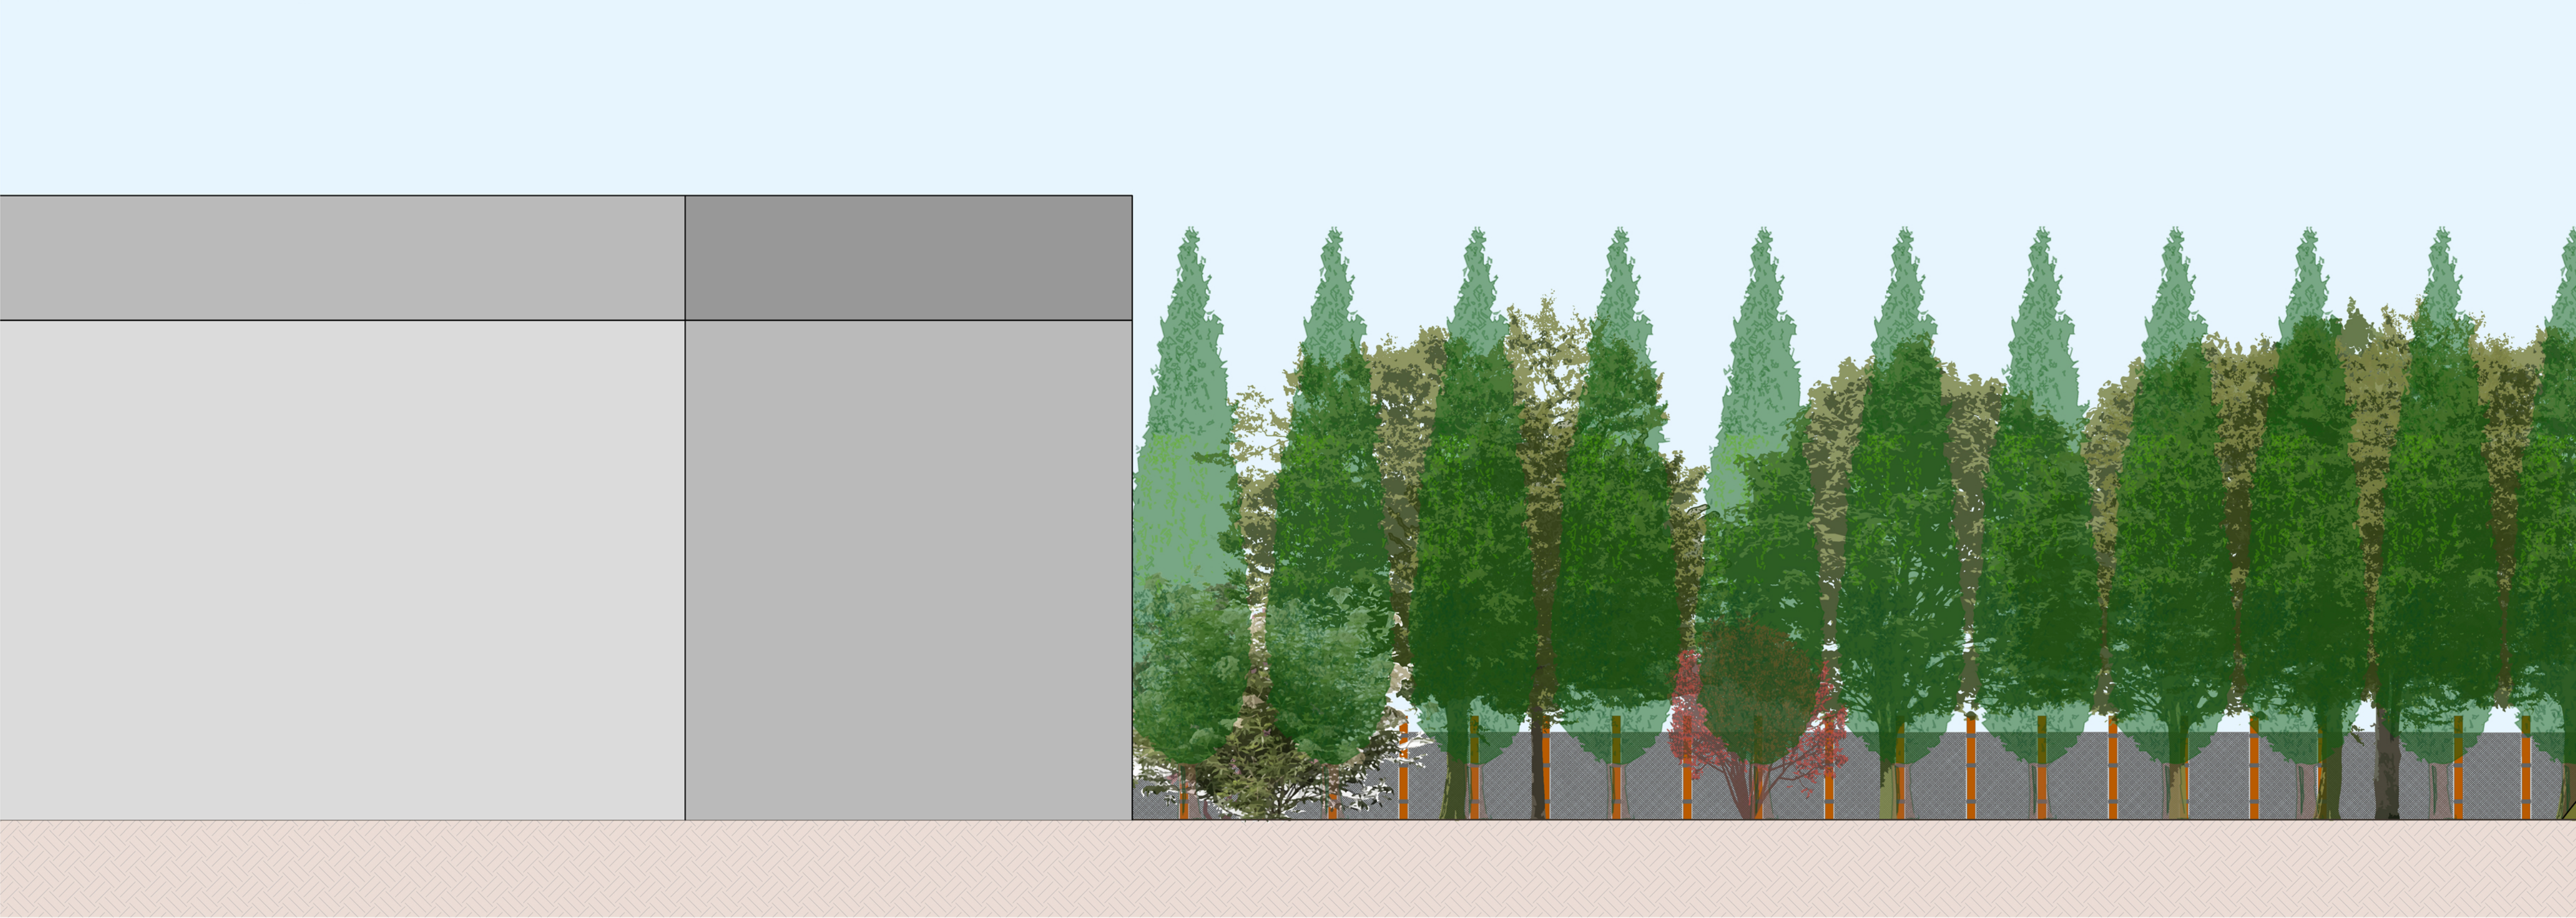

Planimetria scala 1:5000

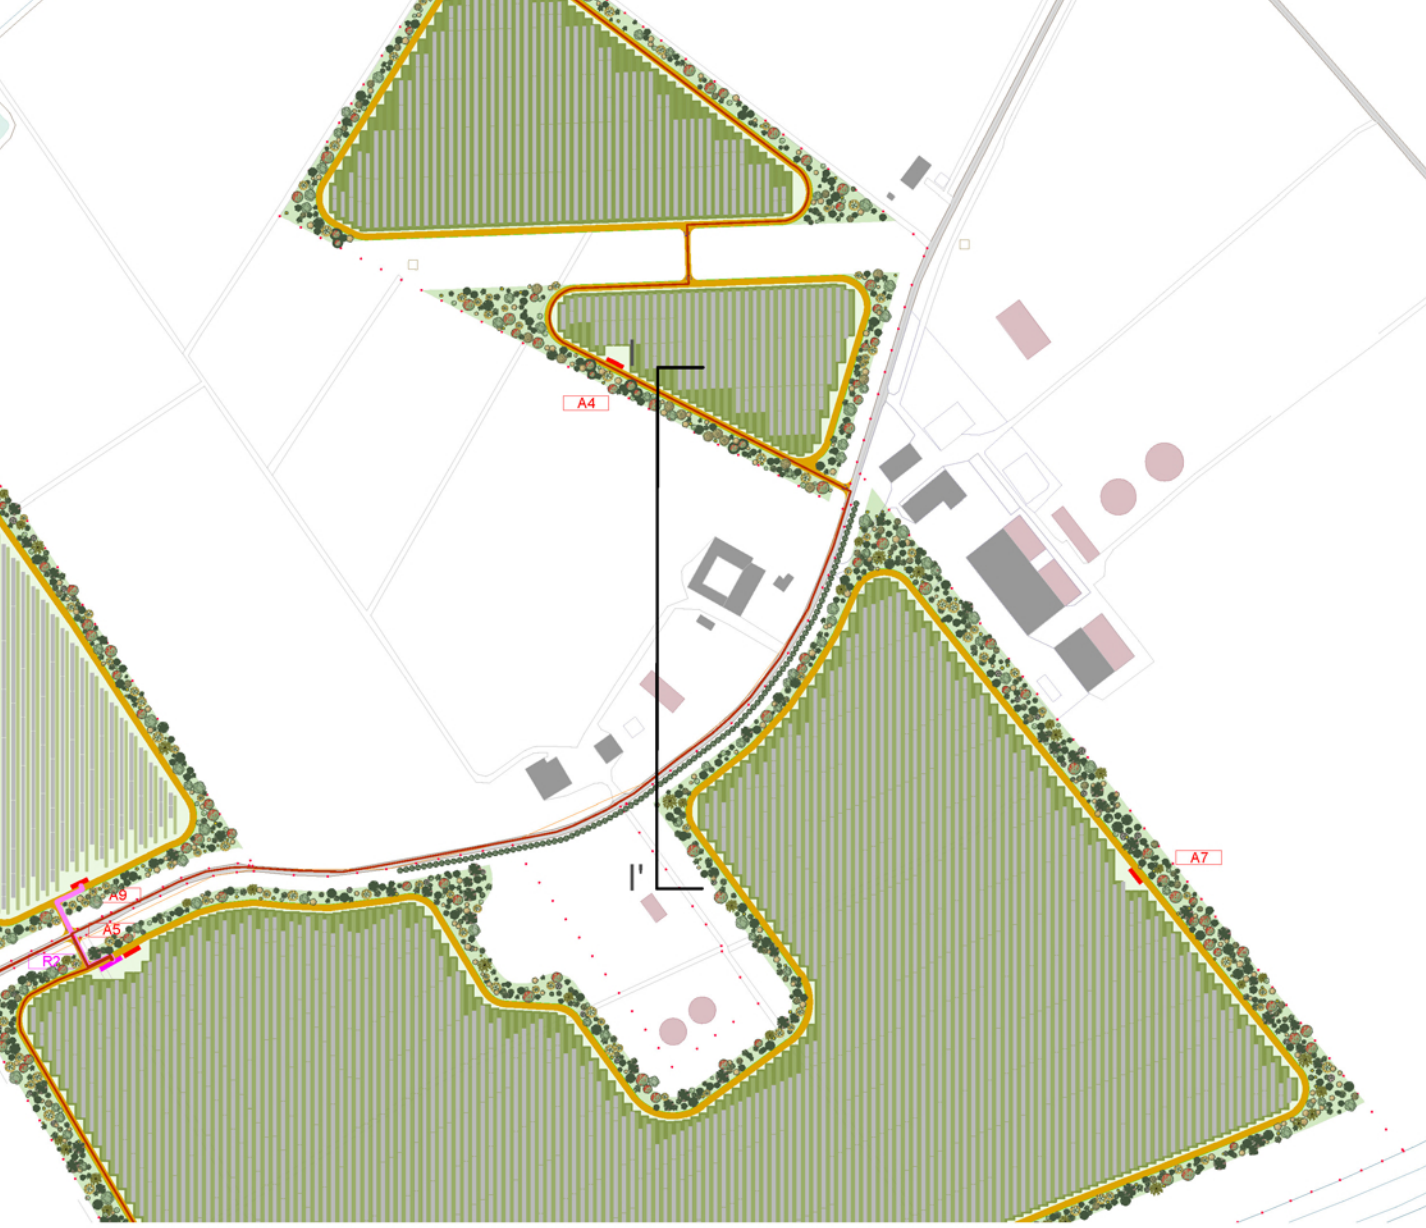

PROGETTO DELLA CENTRALE SOLARE
"Energia del Panaro"
da 83,2 MWp - Finale Emilia (MO)

C04SEZIONE DI APPROFONDIMENTO SUI
BENI TUTELATI
PROGETTO DEFINITIVO
SCALA 1:500, 1:100

Proponente
ENGIE FINALE EMILIA S.r.l.
Via Chiese, 72, 20126 Milano MI

Progetto dell'inserimento paesaggistico e mitigazione
Coordinamento alla progettazione: Dott. Agr. Fabrizio Cembalo Sambiasi / Arch. Alessandro Visalli / Arch. Riccardo Festa
Progettisti: Arch. Paola Ferrioli, Arch. Anna Manzo
Collaboratori: Dott. Carmine Perna, Dott. Agr. Giuseppe Maria Massa, Dott. Agr. Francesco Palombo, Dott. Agr. Vincenzo Meola, Urb. Patrizia Ruggiero, Arch. Ilana Garzillo, Marco Ghezzi

Progettazione elettrica e civile
Progettisti: Ing. Rolando Roberto, Ing. Giselle Roberto
Collaboratori: Ing. Giuseppe Fava, Ing. Filippo Angarano, Ing. Karim Ali Hamdi, Ing. Marco Balzano, Ing. Simone Bonacini

Progettazione mandorleteo superintensivo
Progettisti: Dott. Agr. Fabrizio Cembalo Sambiasi, Dott. Agr. Giuseppe Maria Massa, Dott. Agr. Francesco Palombo

Consulenza geologica
Geol. Gaetano Ciccarelli

Consulenza archeologica
Gen. Arch. Roberto Prentiva

Consulenza agronomica
iGreen System, Imola

Logos: ENGIE, progetto verde studio di architettura del paesaggio, AEDES GROUP ENGINEERING, MARE RINNOVABILI, iGreen System

Stamps: Ing. Rolando Roberto, Ing. Giselle Roberto, Ing. Giuseppe Fava, Ing. Filippo Angarano, Ing. Karim Ali Hamdi, Ing. Marco Balzano, Ing. Simone Bonacini, Ing. Fabrizio Cembalo Sambiasi, Ing. Alessandro Visalli, Ing. Riccardo Festa, Ing. Paola Ferrioli, Ing. Anna Manzo, Ing. Carmine Perna, Ing. Giuseppe Maria Massa, Ing. Francesco Palombo, Ing. Vincenzo Meola, Ing. Patrizia Ruggiero, Ing. Ilana Garzillo, Ing. Marco Ghezzi

rev.	descrizione	formato	elaborazione	controllo	approvazione
00					
01					
02	Risposta osservazioni MIC	A1	Anna Manzo Paola Ferrioli	Alessandro Visalli	Fabrizio Cembalo Sambiasi
03					
04					
05					
06					
07					

11 • 2025