



Approfondimento delle interferenze con i progetti in corso - A

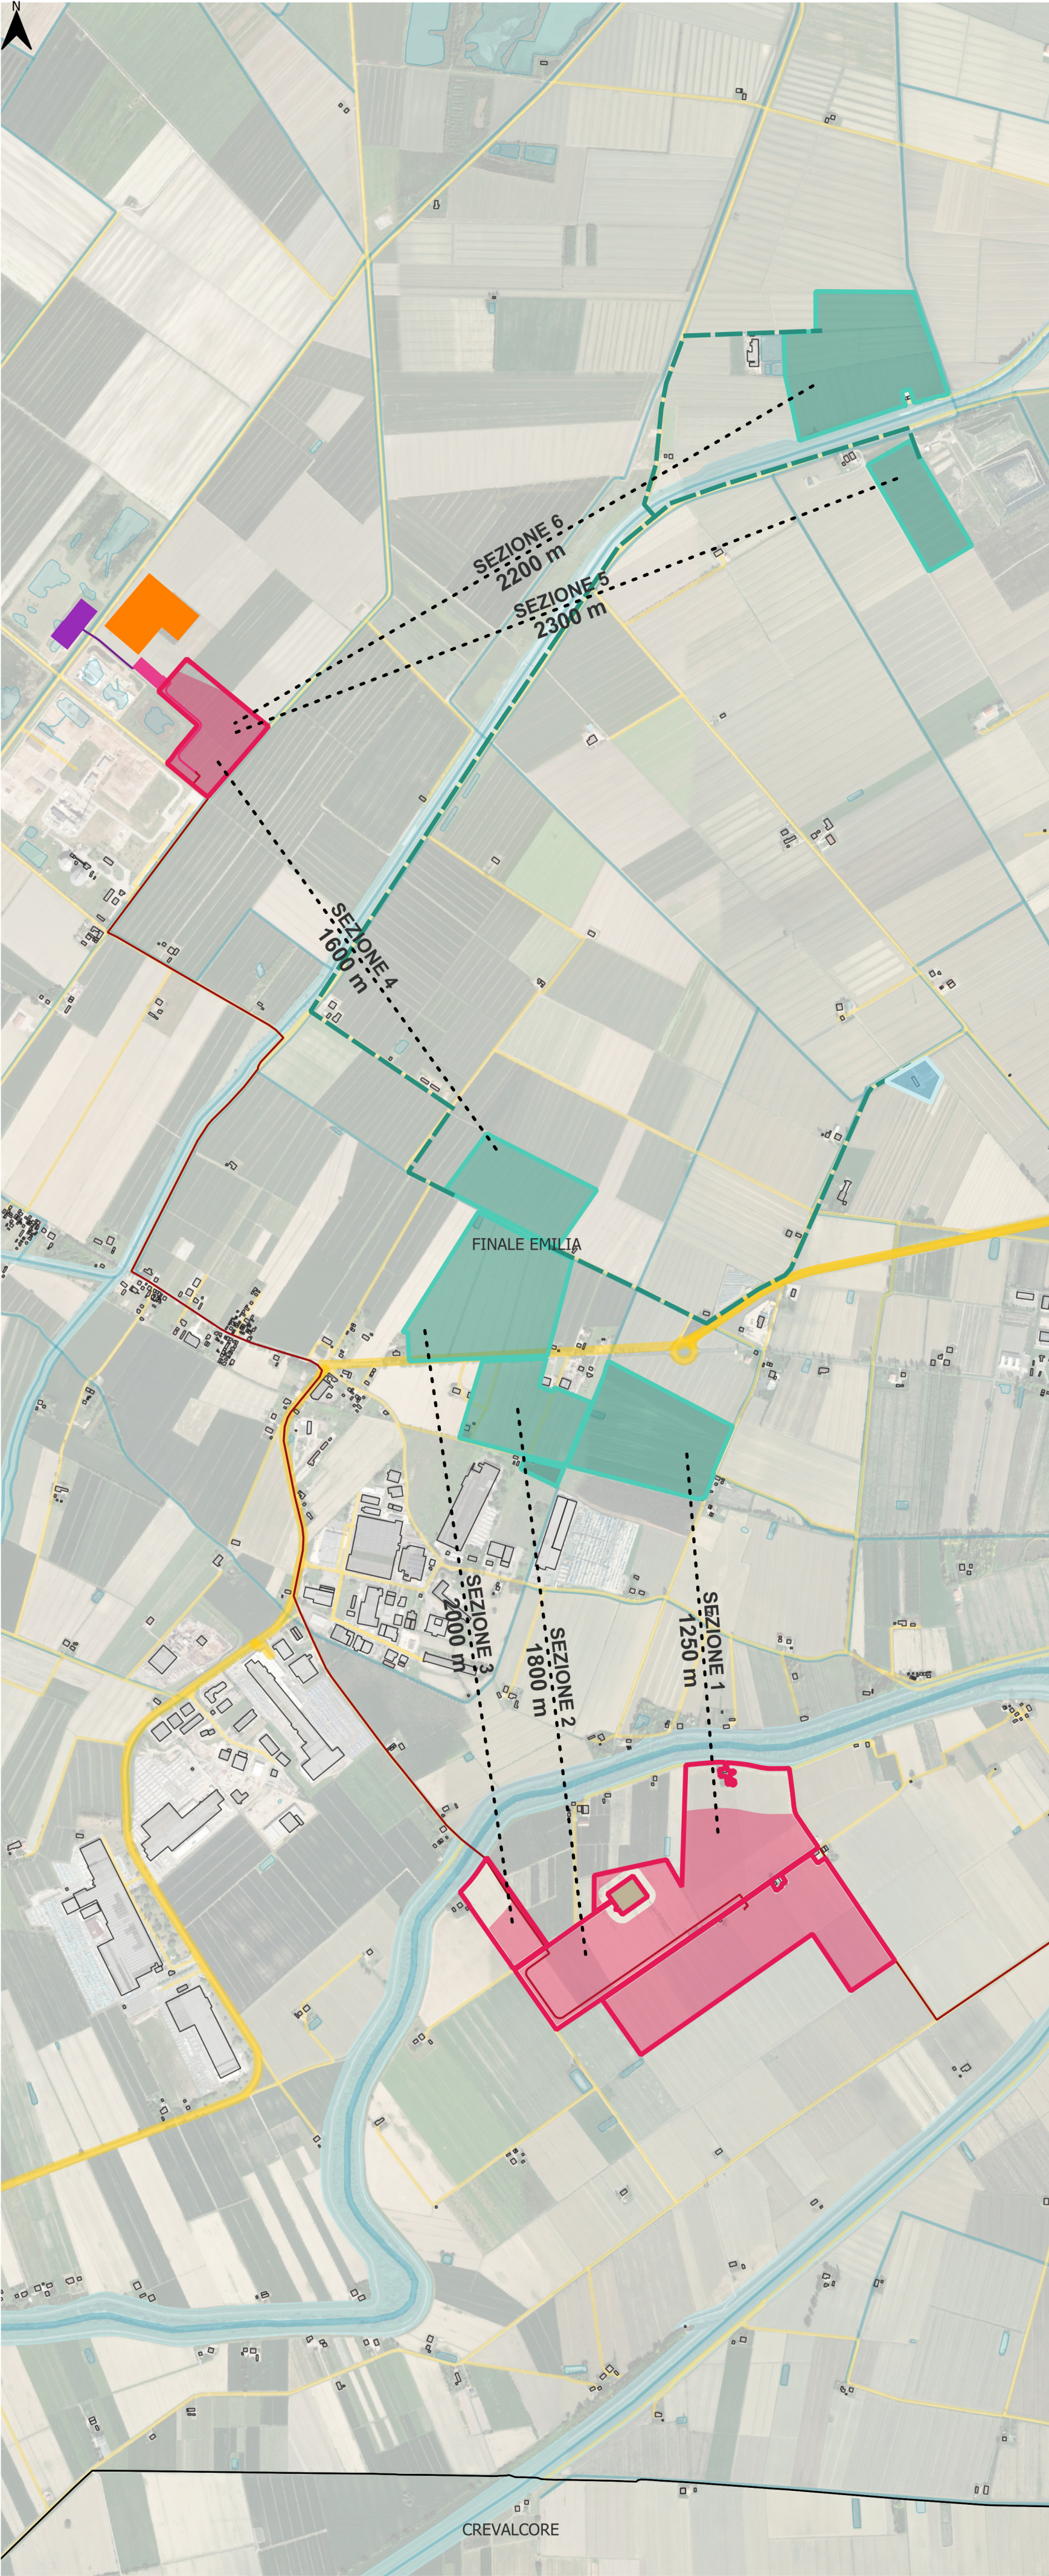


Fonte: Ministero dell'Ambiente e della Sicurezza Energetica


SEZIONE 1

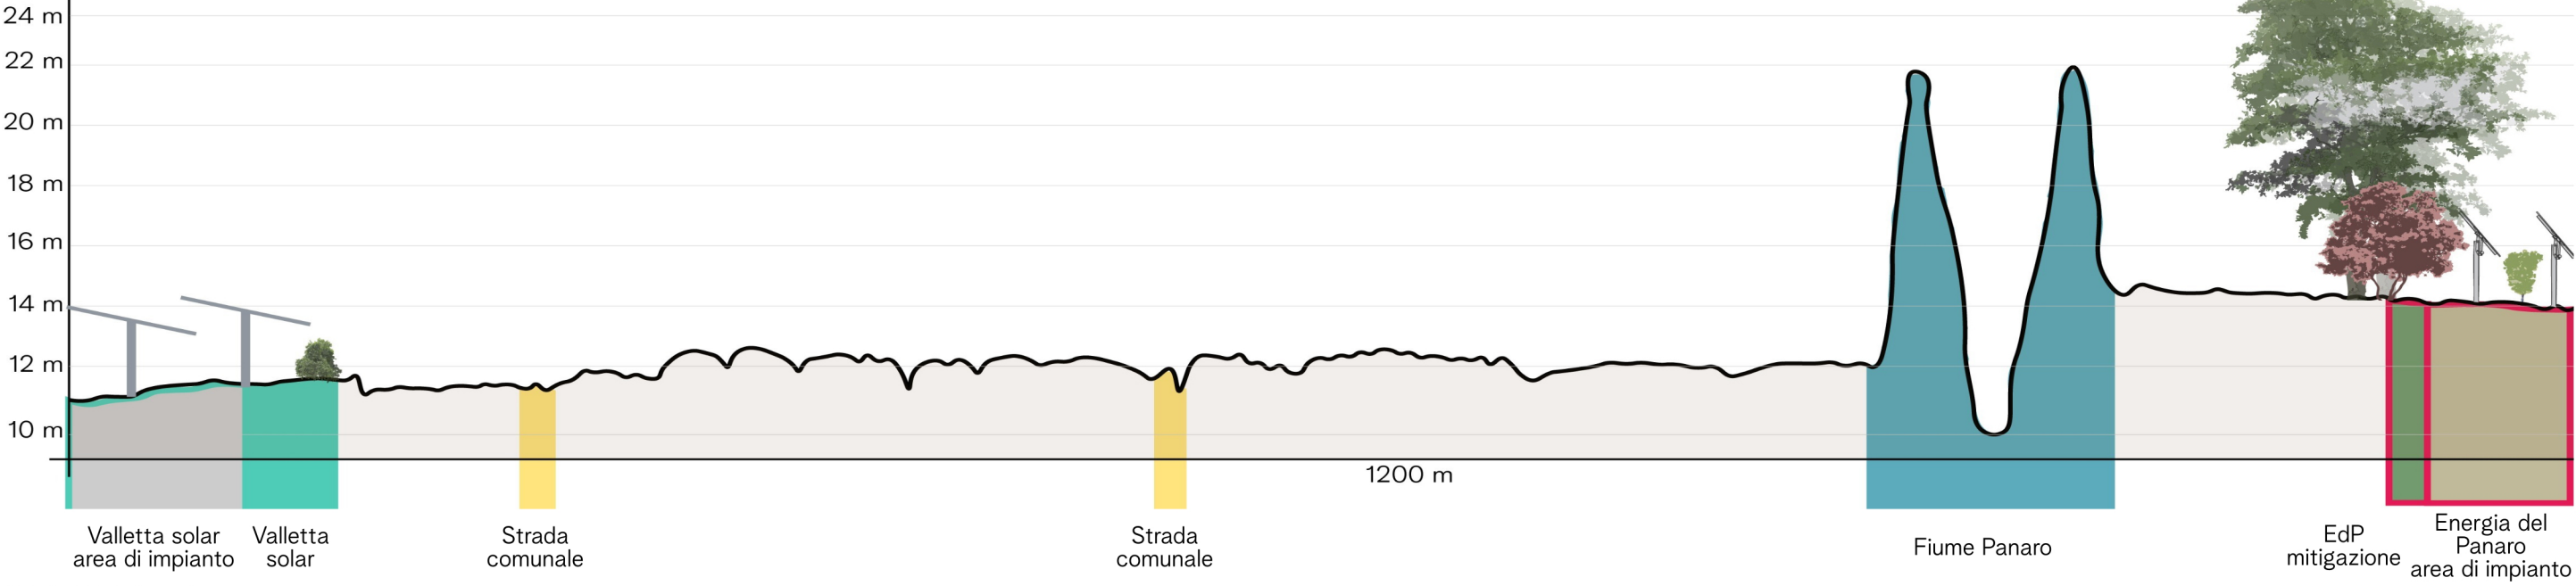


SEZIONE 2

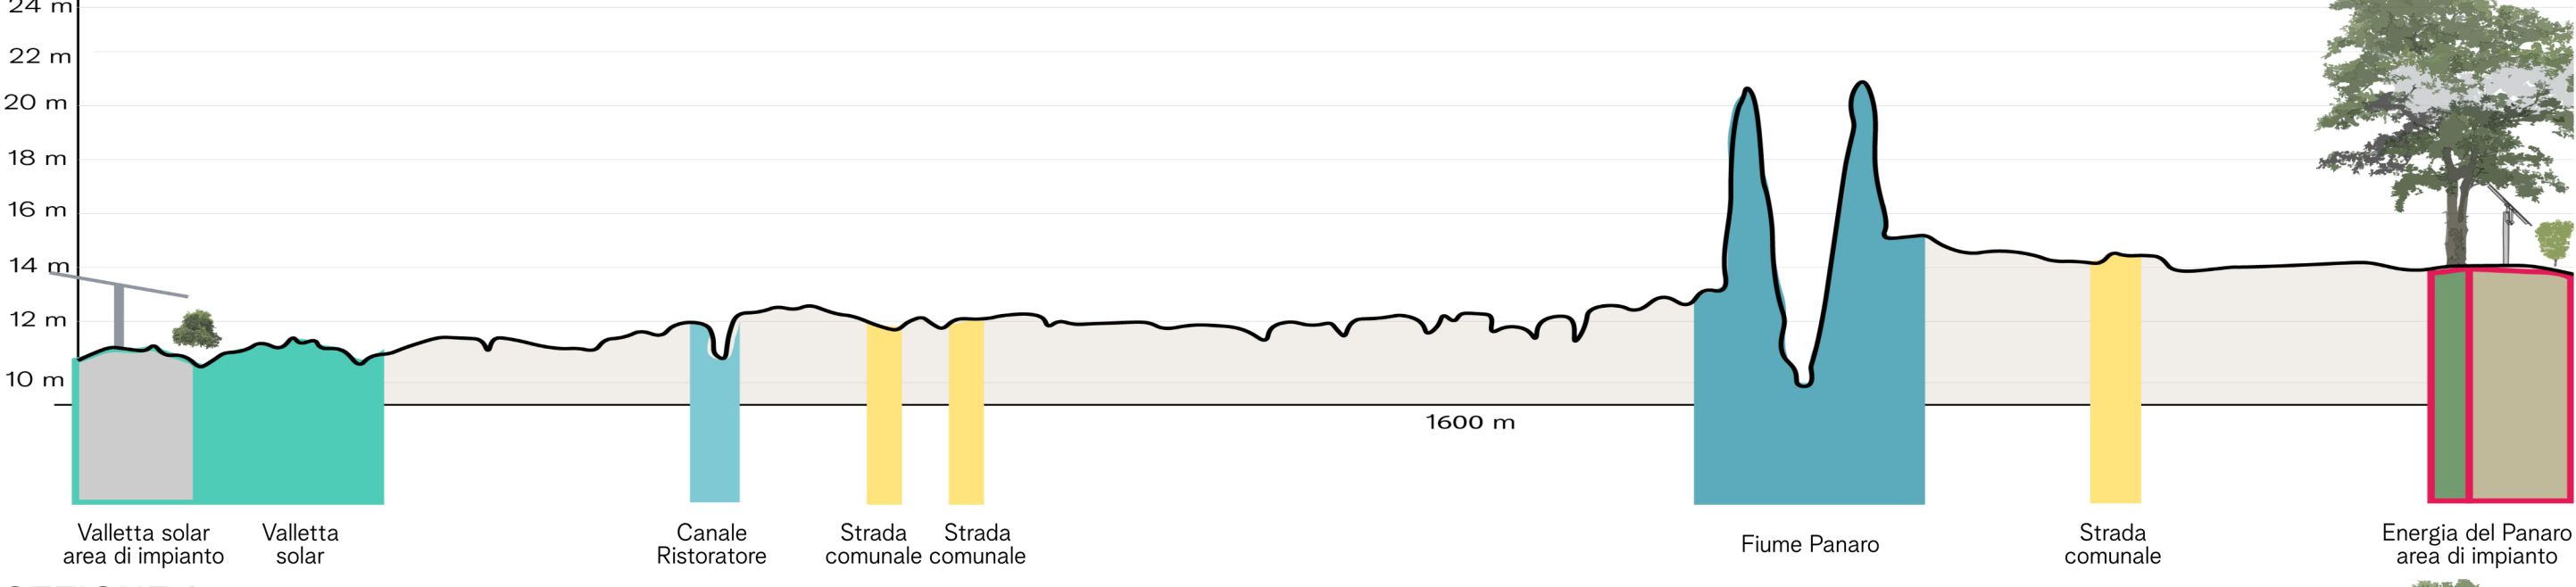


SEZIONE 3

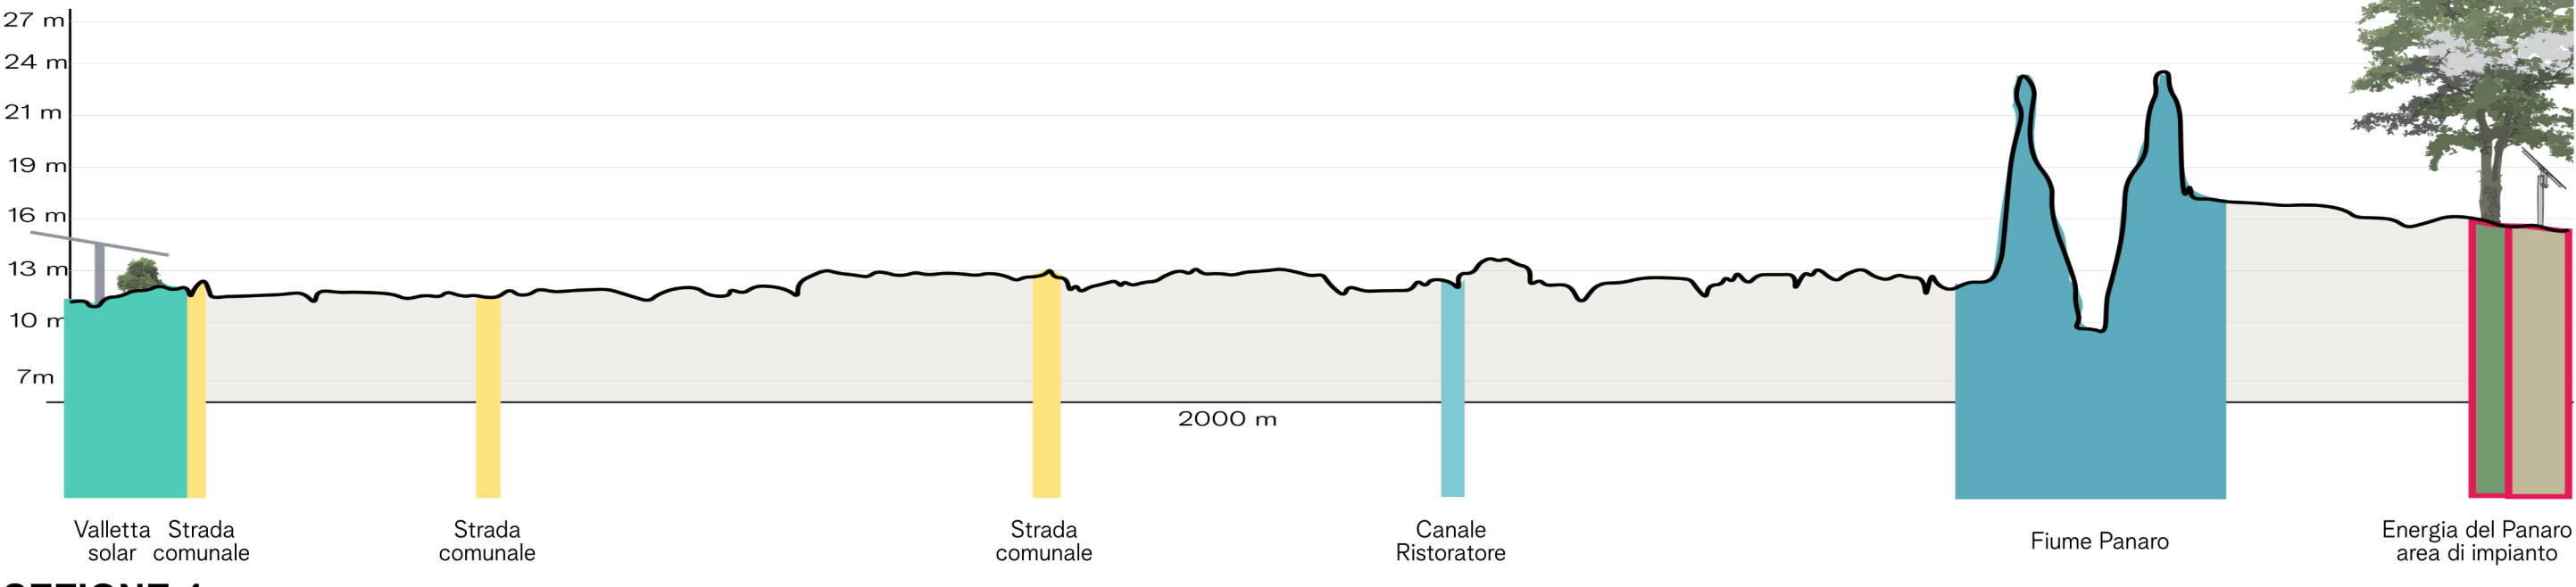

SEZIONE 4

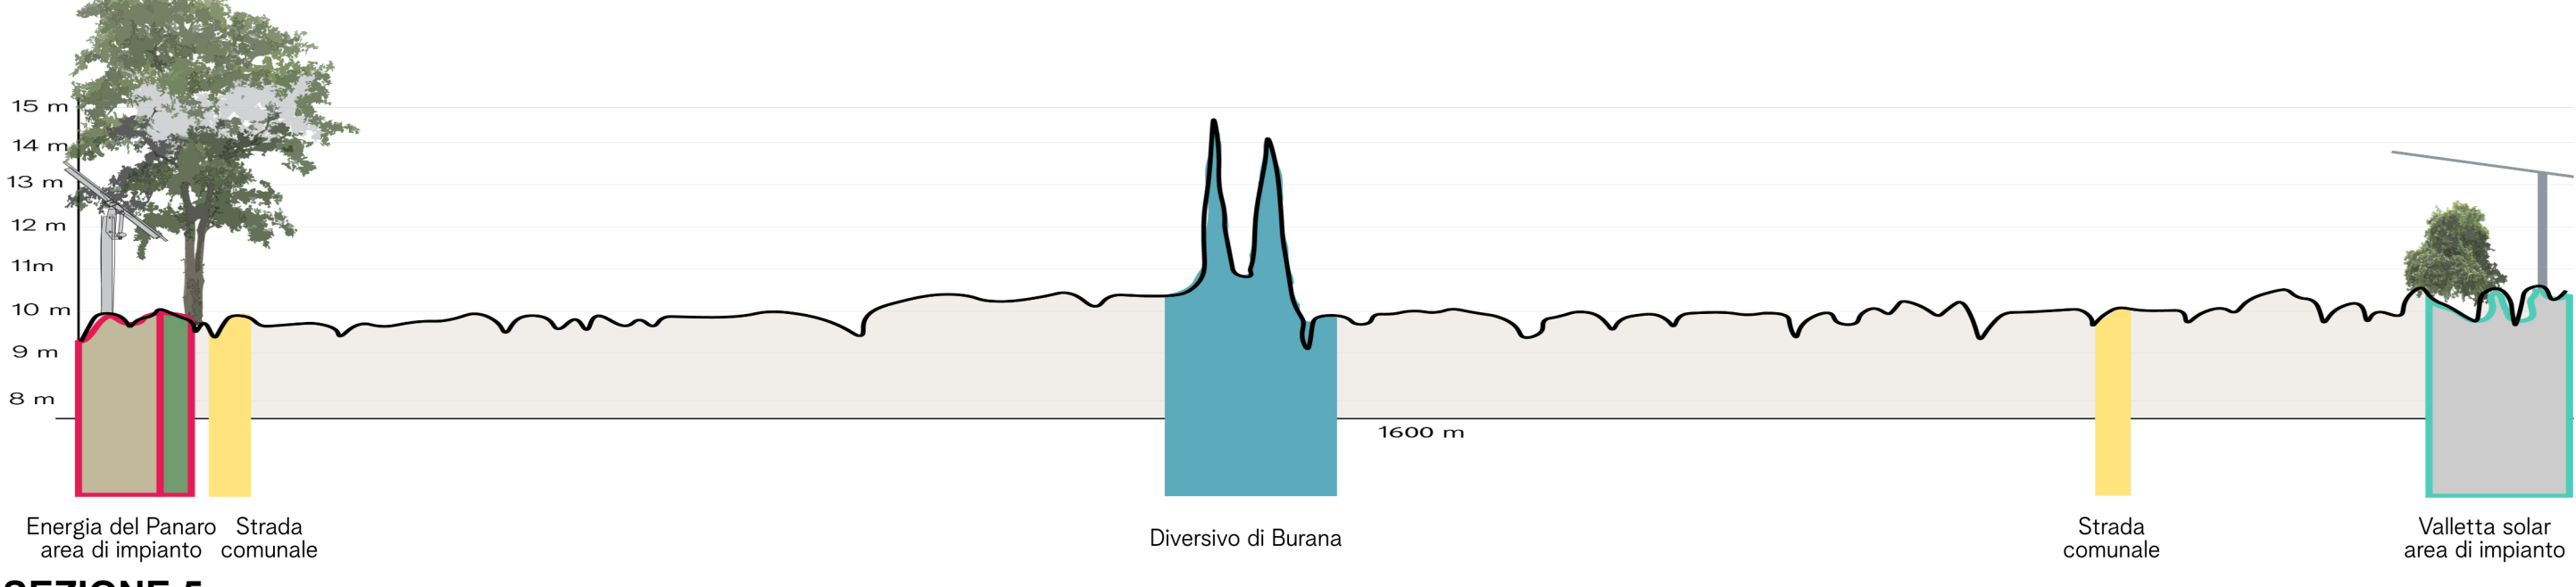

SEZIONE 5

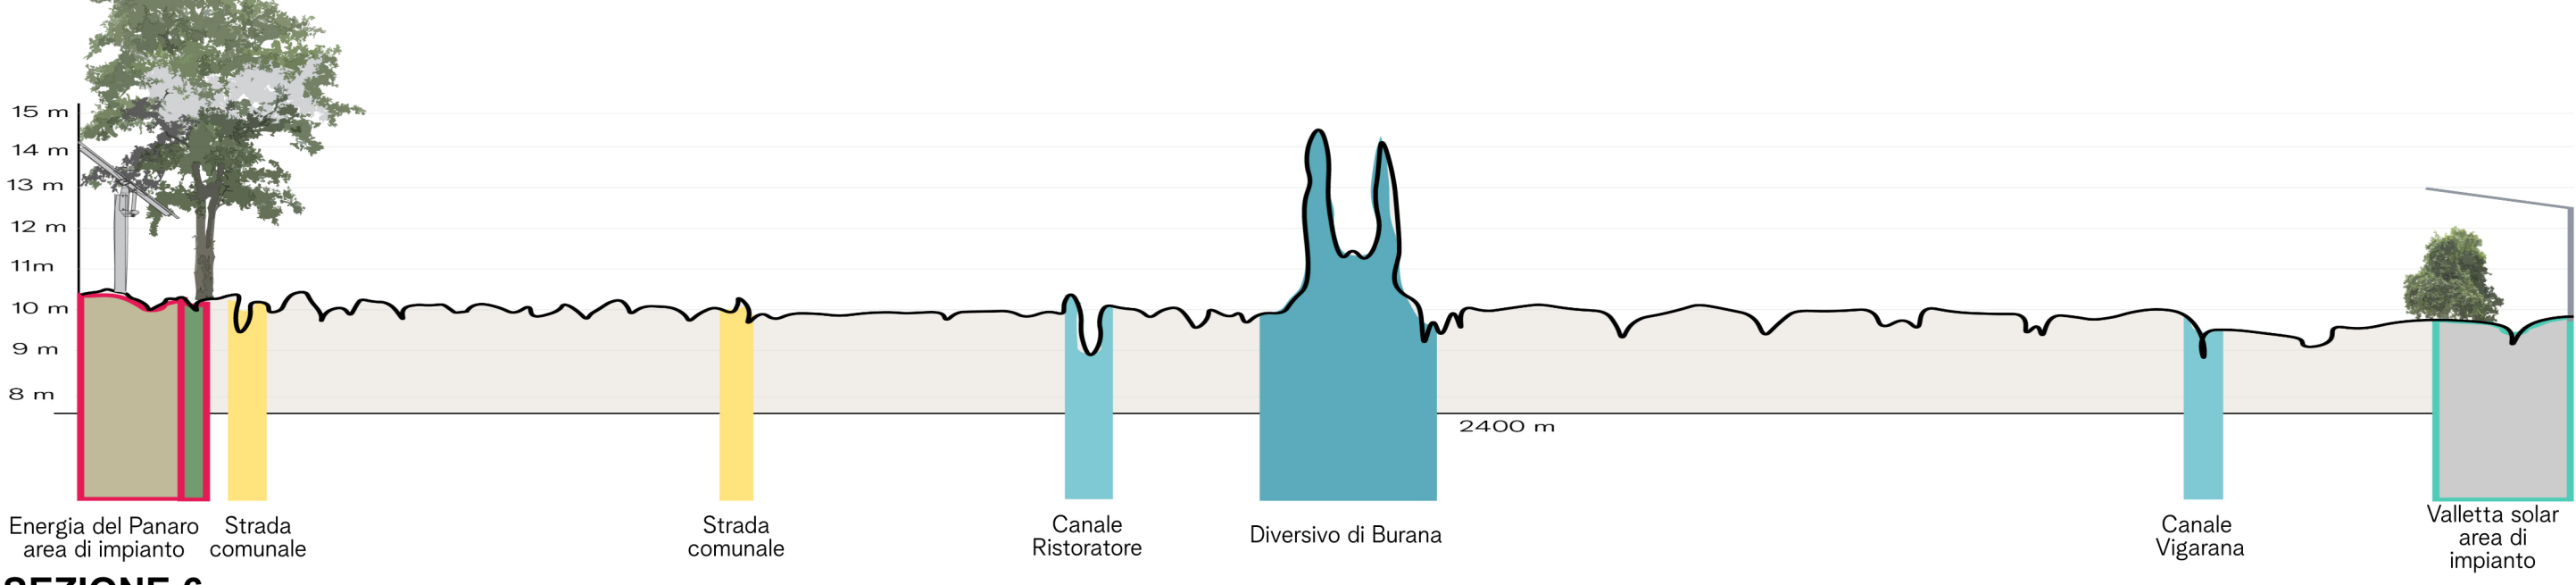

SEZIONE 6



Legenda progetto

- Perimetro delle particelle compromesse
- Area di progetto

Opere di connessione

- Cavidotto MT
- Cavidotto MT verso SSEU
- Cavidotto AT verso SE
- SSEU - Stazione utente condivisa
- Stazione SE 132kV esistente e ampliamento
- SE 380 kV di progetto

Legenda progetti in corso in un buffer di 5 km

Valletta Solar

- Valletta Solar - Agrivoltaiico
- Valletta Solar - Connessione
- Valletta Solar - SE

Progetto per la realizzazione e l'esercizio di un parco agrivoltaiico avanzato denominato "Valletta" della potenza di 60,49484 MW, delle opere connesse e delle infrastrutture indispensabili, sito nel comune di Finale Emilia (MO)

Stato: VIA positiva

PROGETTO DELLA CENTRALE SOLARE  
"Energia del Panaro"  
da 83,2 MWp - Finale Emilia (MO)

APPROFONDIMENTO DELLE  
INTERFERENZE CON I PROGETTI  
IN CORSO - A  
SCALA 1:15.000



**Proponente**  
**ENGIE FINALE EMILIA S.r.l.**  
Via Chiese, 72, 20126 Milano MI

**Progetto dell'inserimento paesaggistico e mitigazione**  
Coordinamento alla progettazione: Dott. Agr. Fabrizio Cembalo Sambiasi/  
Arch. Alessandro Visalli/Arch. Riccardo Fesli  
Progettisti: Arch. Paola Ferrioli, Arch. Anna Manzo  
Collaboratori: Dott. Carmine Perna, Dott. Agr. Giuseppe Maria Massa,  
Dott. Agr. Francesco Palombo, Dott. Agr. Vincenzo Meola  
Urb. Patrizia Ruggiero, Arch. Ilario Garzillo, Marco Ghezzi

**Progettazione elettrica e civile**  
Progettisti: Ing. Rolando Roberto, Ing. Giselle Roberto  
Collaboratori: Ing. Giuseppe Fava, Ing. Filippo Angarano,  
Ing. Karim Alt Hamd, Ing. Marco Balzano,  
Ing. Simone Bonacini

**Progettazione mandorleto Superintensivo**  
Progettisti: Dott. Agr. Fabrizio Cembalo Sambiasi, Dott. Agr. Giuseppe Maria Massa,  
Dott. Agr. Francesco Palombo

**Consulenza geologica**  
Geol. Gaetano Ciccardini

**Consulenza archeologica**  
Geol. Arch. Ing. Preventiva

**Consulenza agronomica**  
iGreen System, Imola

rev	descrizione	formato	elaborazione	controllo	approvazione
00					
01					
02	Risposta osservazioni MIC	A1	Anna Manzo Paola Ferrioli	Alessandro Visalli	Fabrizio Cembalo Sambiasi
03					
04					
05					
06					
07					