


ALLACCIAMENTO TIPO ALLA FOGNATURA COMUNALE - Scala 1:50

LEGENDA

A	Ispezione municipale
B	Infossatura "Strezza" (profilo campione)
C	Pressa d'aria (collegamento con sfogo esterno)
D	Ispezione sifonata

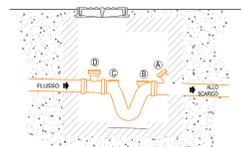

Legenda

[Red dashed line]	Confine di proprietà
[Green hatched area]	Area movimentazione mezzi
[Green hatched area]	Aiuola
[Brown hatched area]	Area di messa in riserva (R13)
[Grey hatched area]	Area di trattamento (R5)
[Yellow hatched area]	Area di deposito EoW/1
[Light yellow hatched area]	Area di deposito EoW/2
[Square symbol]	Lampione
[Circle with cross symbol]	Anemometro

LEGENDA - Sistema di raccolta e trattamento acque

[Blue dashed line]	Griglia di raccolta acque
[Blue grid symbol]	Caditoia
[Blue square with X symbol]	Pozzetto di ispezione
[Blue square with circle symbol]	Pozzetto separazione di portata
[Blue circle with dot symbol]	Vasca Prima Piovra (15 mc) (disoleatore e disassabbiatore)
[Blue rectangle with diagonal lines symbol]	Vasca di Laminazione (185 mc)
[Blue square with dot symbol]	Pozzetto di campionamento
[Blue dashed line]	Rete acque meteoriche

COMUNE DI POLESINE ZIBELLO
Provincia di Parma

BULGARANI S.R.L.
NUOVA ATTIVITA' DI RECUPERO RIFIUTI NON PERICOLOSI
ART. 216 D.LGS 152/2006

DET-AMB-2024-3960
17/07/2024

PROGETTISTA
ANDREA DAVID OLDRATI
Via Lombardi n°14 - 24124 - Bergamo
Tel. 035/270450 - Fax 035/270450
e-mail: info@andreaolدراتi.com
P.IVA 02029020167

OGGETTO:
PLANIMETRIA GENERALE
IMPIANTO DI TRATTAMENTO ACQUE
RS - Buili


Scala: 1:150 - 1:50
Data: MARZO 2025

TAVOLA


T.02.a

EIM ECOLOGICAL - Integratori Manageri Srl
TUTTI I DIRITTI DI RIPRODUZIONE E RELAZIONE SONO PAROLE E NON RIFERIMENTI


PLANIMETRIA ACQUE METEORICHE
Scala 1:150

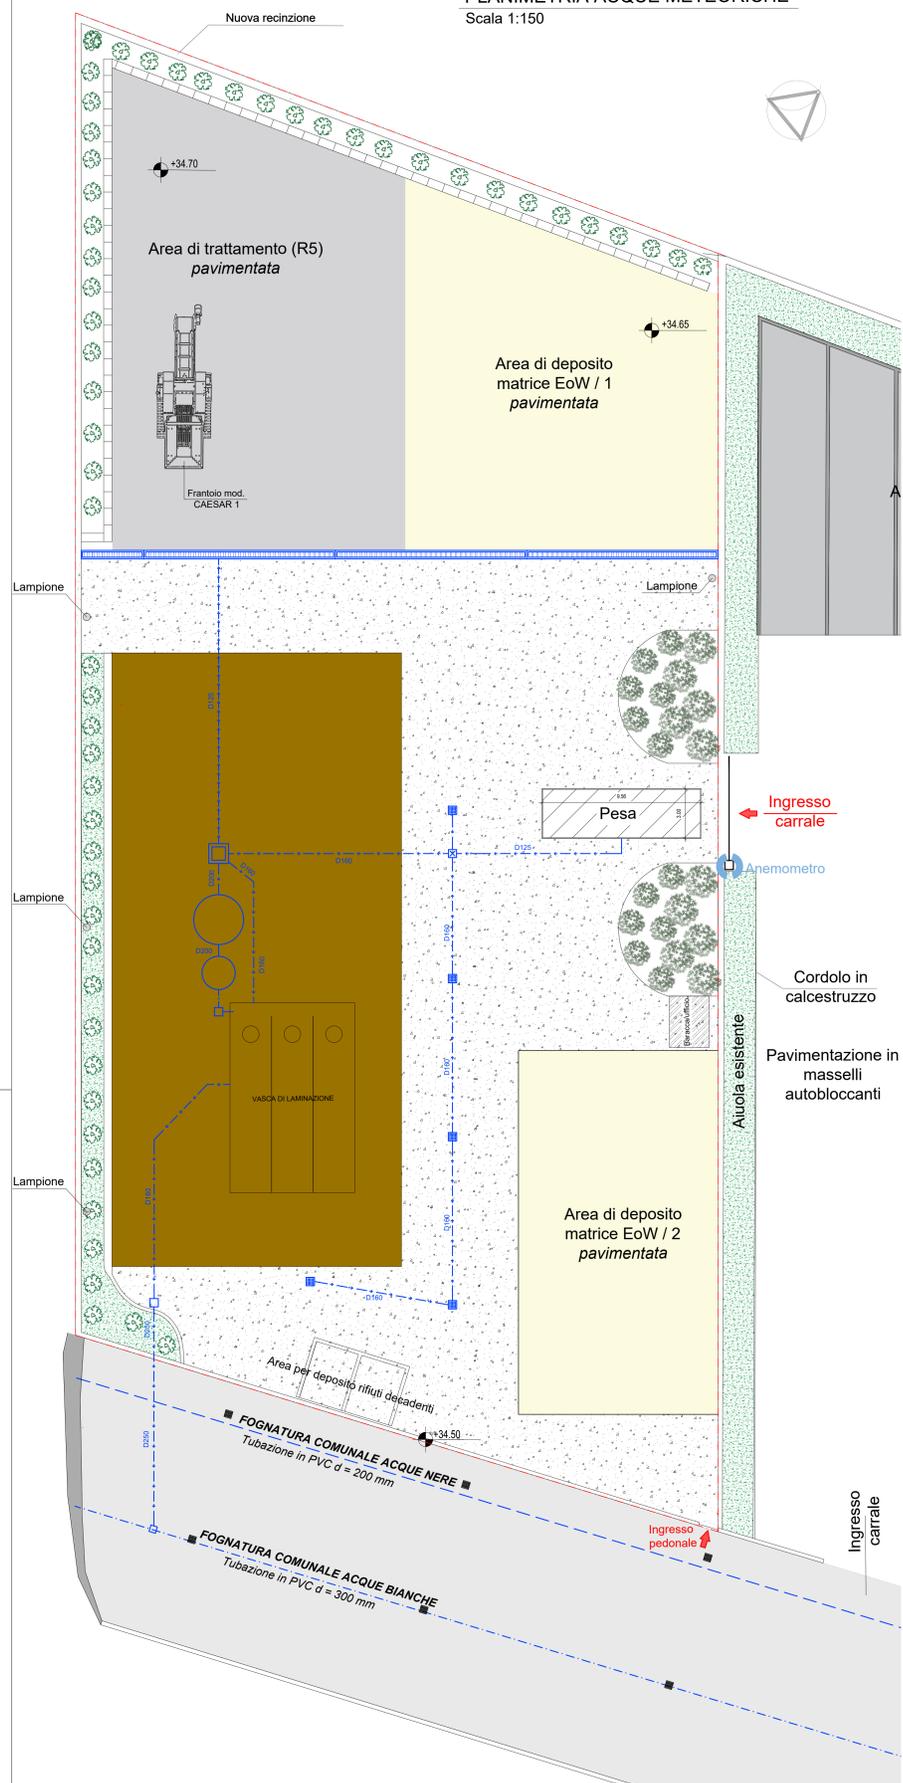

VASCA DI PRIMA PIOGGIA TIPO - Scala 1:50

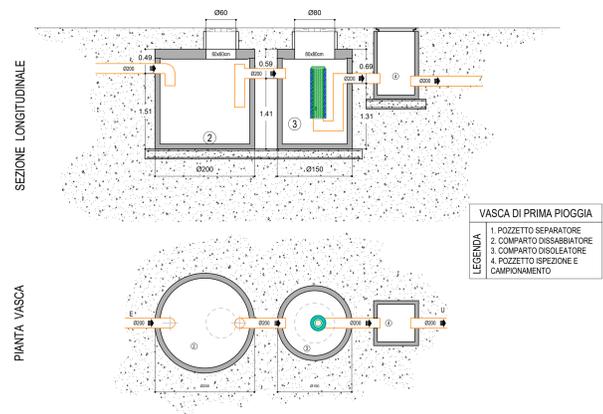


VASCA DI LAMINAZIONE - Scala 1:50

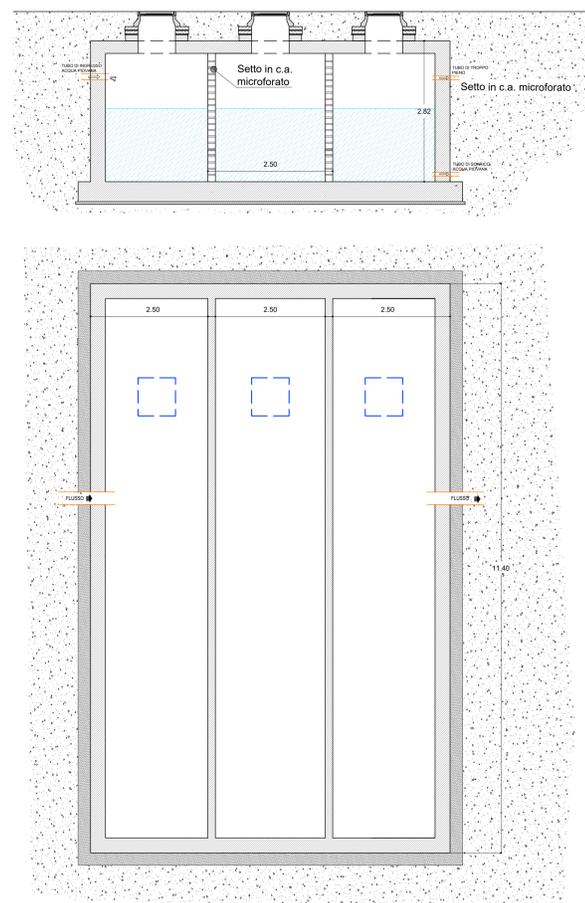


GRIGLIA DI RACCOLTA ACQUE - Scala 1:50

LEGENDA

1	Pavimentazione
2	Battuto di sottofondo
3	Massiccata stradale
4	Griglia continua
5	Canaletta di drenaggio
6	Tubo PVC
7	Letto e rinfianco in sabbia
8	Pozzetto prefabbricato in cls

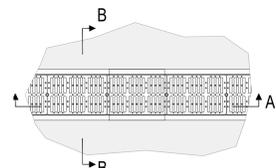

SEZIONE A-A

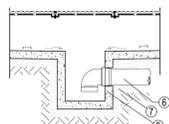

SEZIONE B-B

