REGIONE EMILIA-ROMAGNA

IL RICHIEDENTE:

COMUNE DI LIZZANO IN BELVEDERE

Procedimento Unico ex art. 53 L.R. 24/2017

Progetto della nuova seggiovia quadriposto "Polla - Lago Scaffaiolo" in sostituzione della seggiovia "Direttissima" e della sciovia "Cupolino"

SOSTEGNI IN RITENUTA: SCHEMI TIPOLOGICI

GRUPPO DI LAVORO

altevie E.M.E.
Ing. Marco Cordeschi
Ing. Marco Rinaldi
Arch. Antonietta Cellini
Ing. Doriana Febo
Ing. Nicola Ranieri
Ing. Gaia Cordeschi
Geom. Giorgio Stringini

SOCIETÀ DI INGEGNERIA ZOPPELLARI GOLLINI & ASSOCIATI
Ing. Paolo Zoppellari
Ing. Matteo Monti
Ing. Davide Scapinelli
Ing. Anna Soppelsa
Ing. Sarah Capecci

STUDIO DI GEOLOGIA E PROGETTAZIONI AMBIENTALI
Geol. Luca Monti
Geol. Mirko Soldati
Dott. Giorgio Cioce

ENV Enrico Catellacci

LARES ARCHEOLOGIA
Dott. Davide Mengoli

Con la consulenza specialistica di:
Dott. Agr. Rita Bega
Dott. For. Paolo Rigoni (StudioSilva S.r.l.)

Data:	Esecutore:	Redatto:	ELABORATO:
29.11.2021	altevie	Ing. Nicola Ranieri	EG13
		Controllato: Arch. Antonietta Cellini	
Revisione: 01	Codice elaborato: EG13	Approvato: Ing. Marco Cordeschi	scala: 1:50
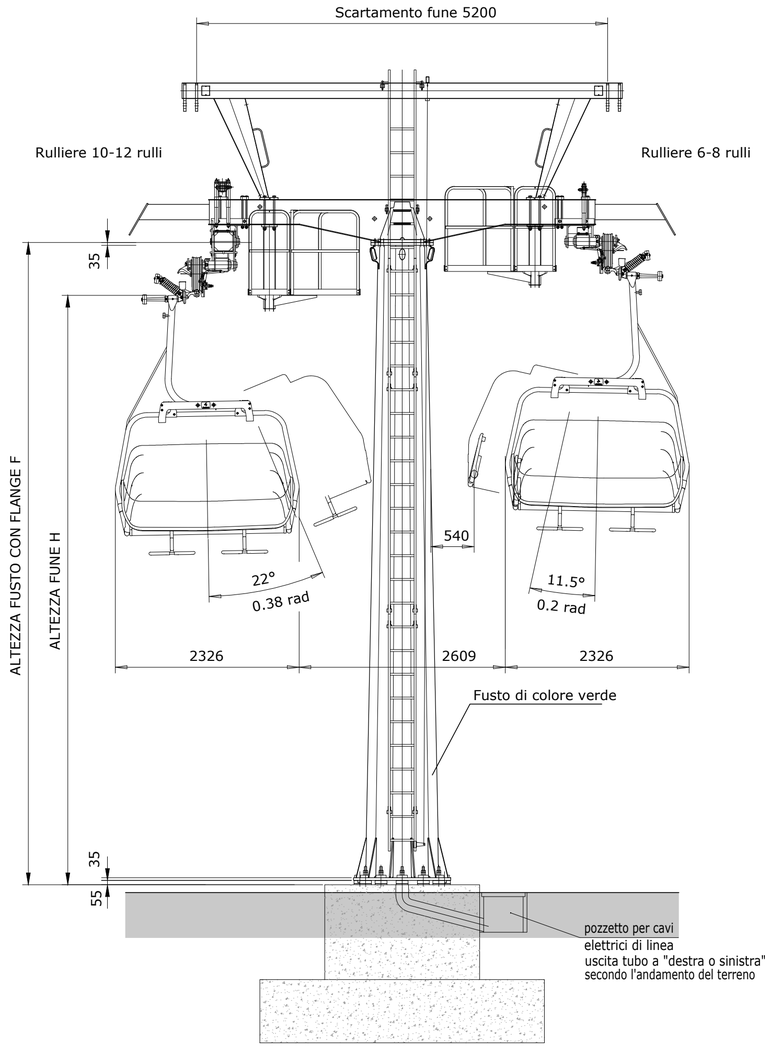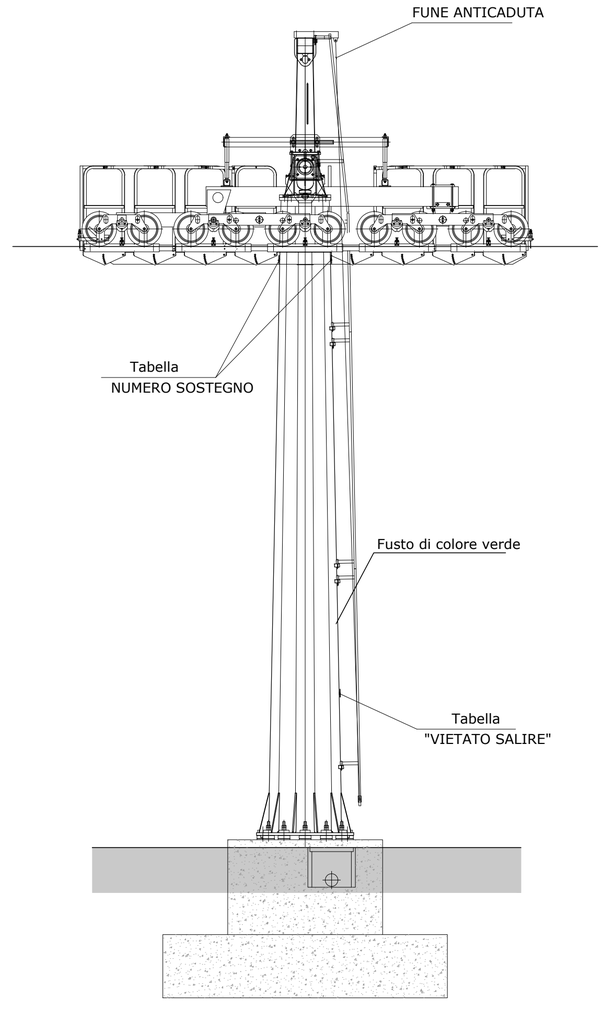
N.B. i particolari costruttivi rappresentati costituiscono pura indicazione tipologica ed andranno riferiti, nel progetto esecutivo, alla certificazione CE di ogni singolo costruttore funiviario