


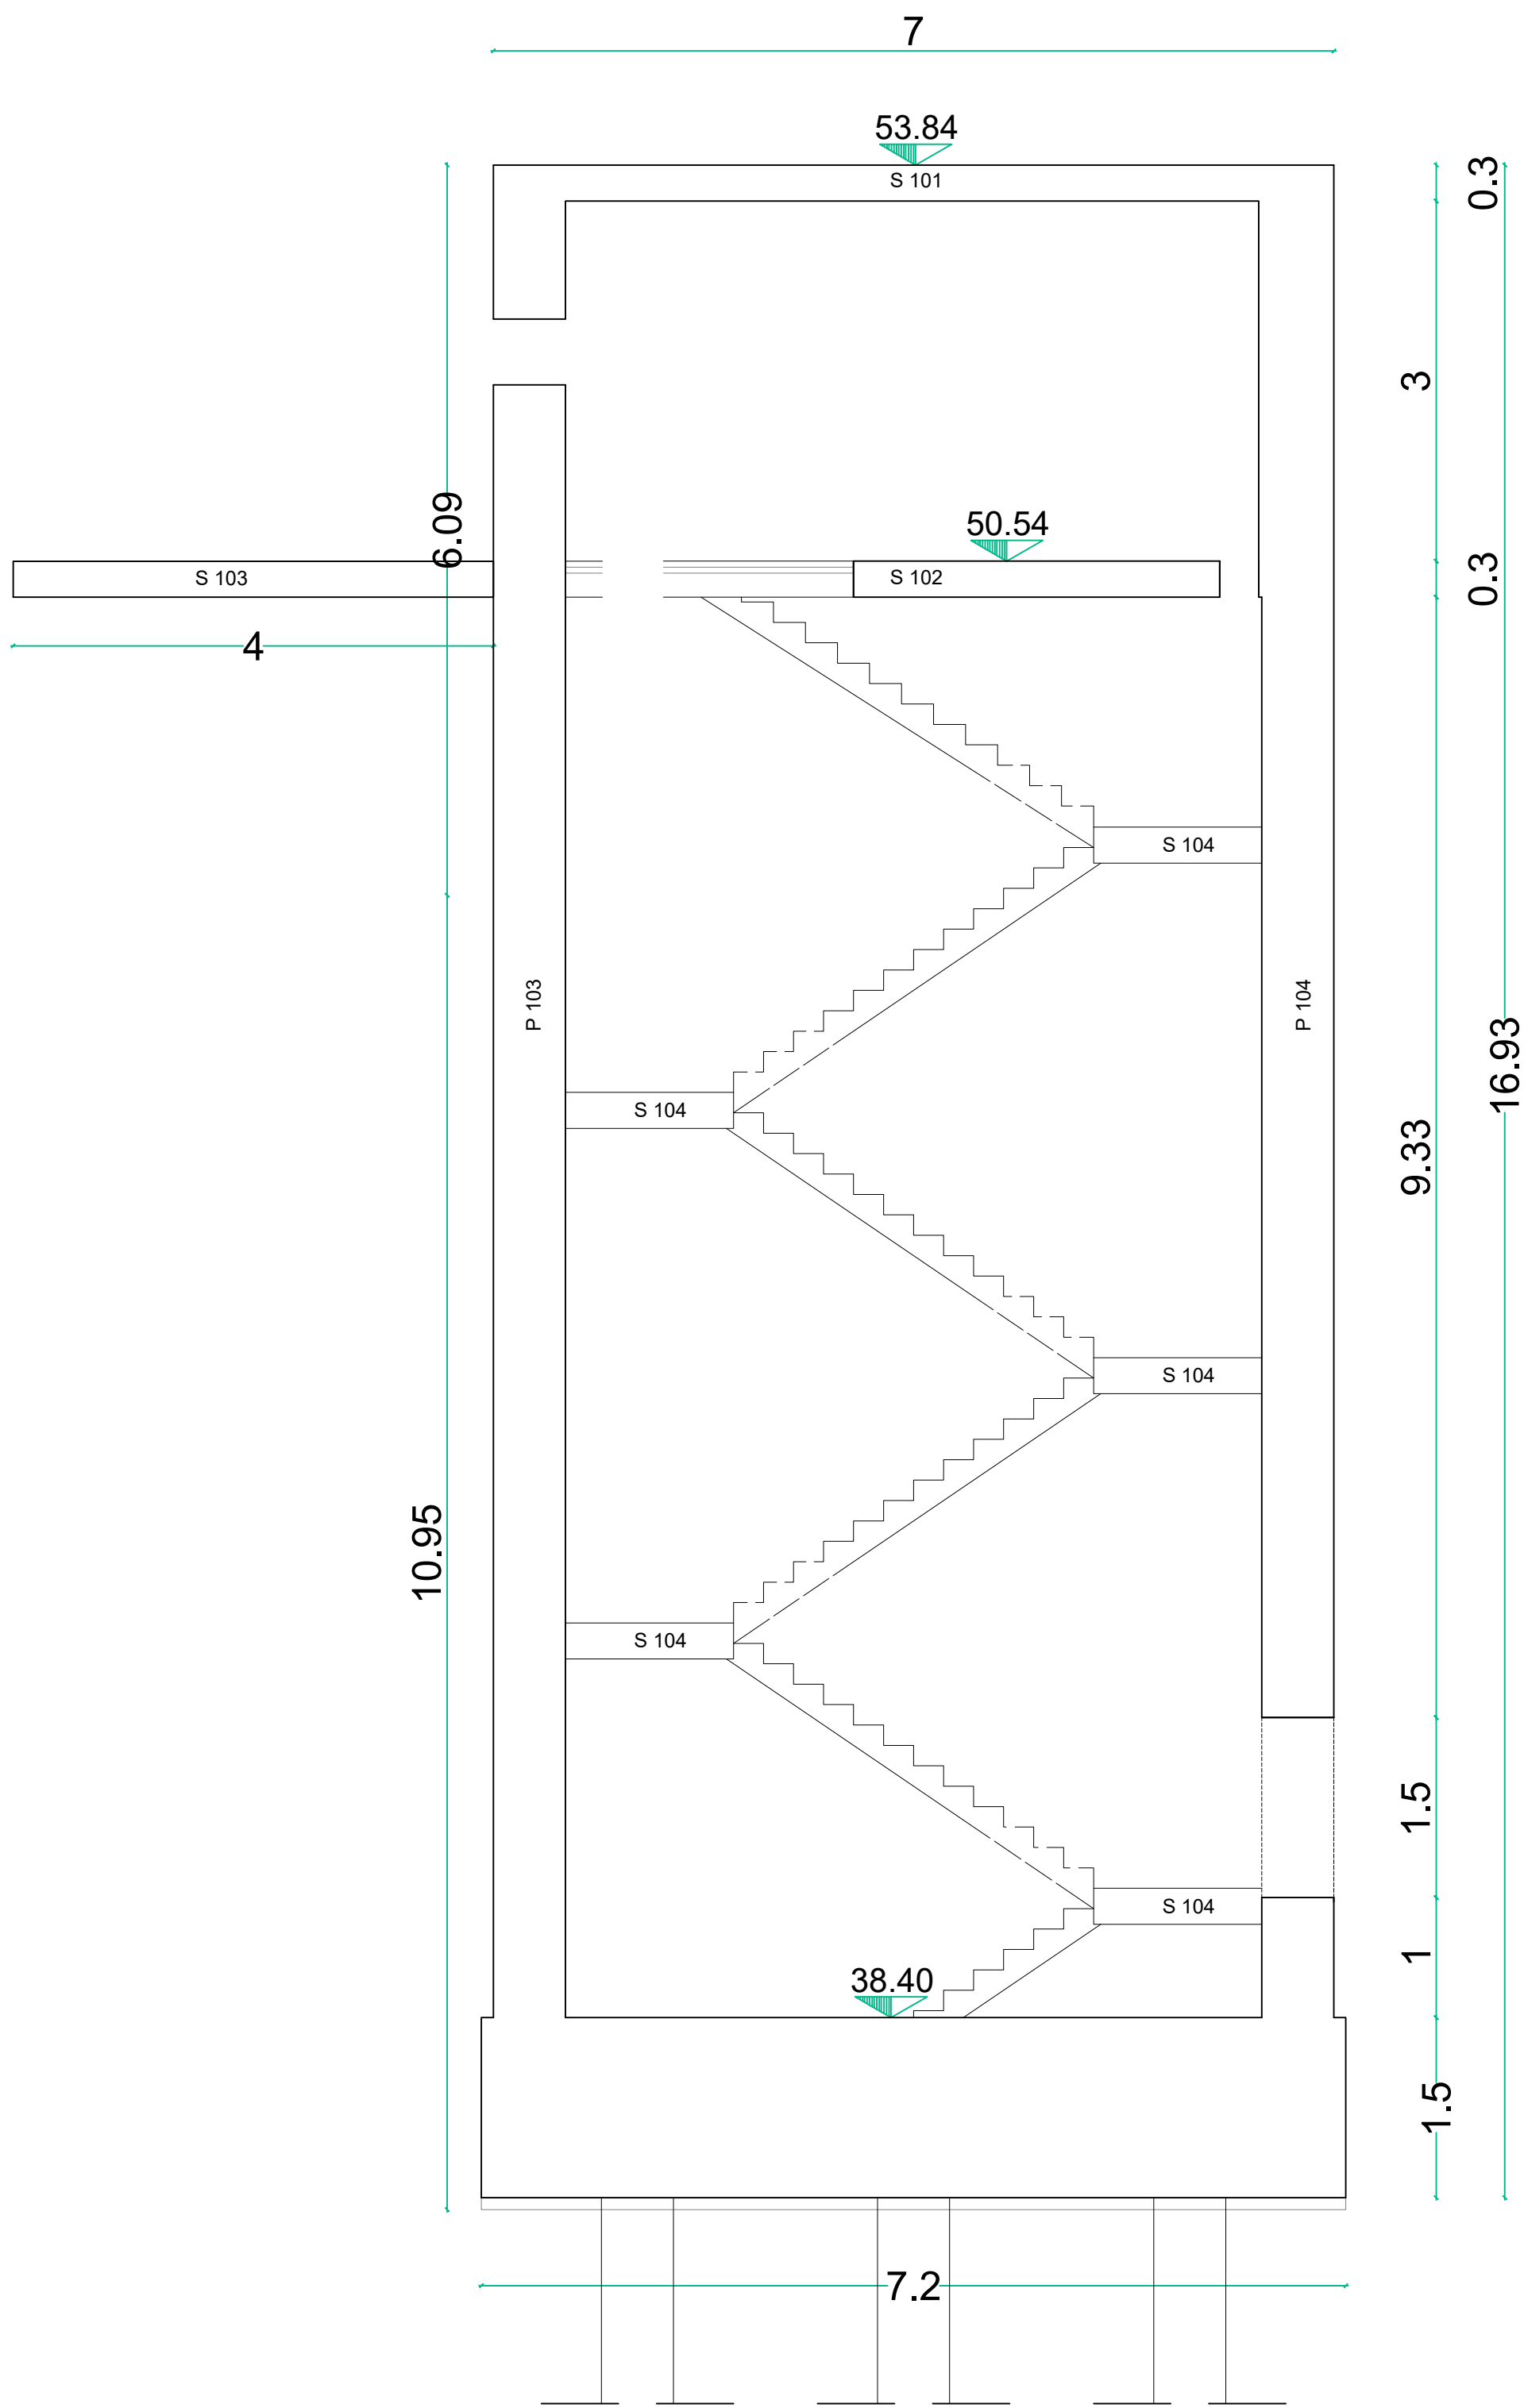


SEZIONE IMPIANTO DI SOLLEVAMENTO

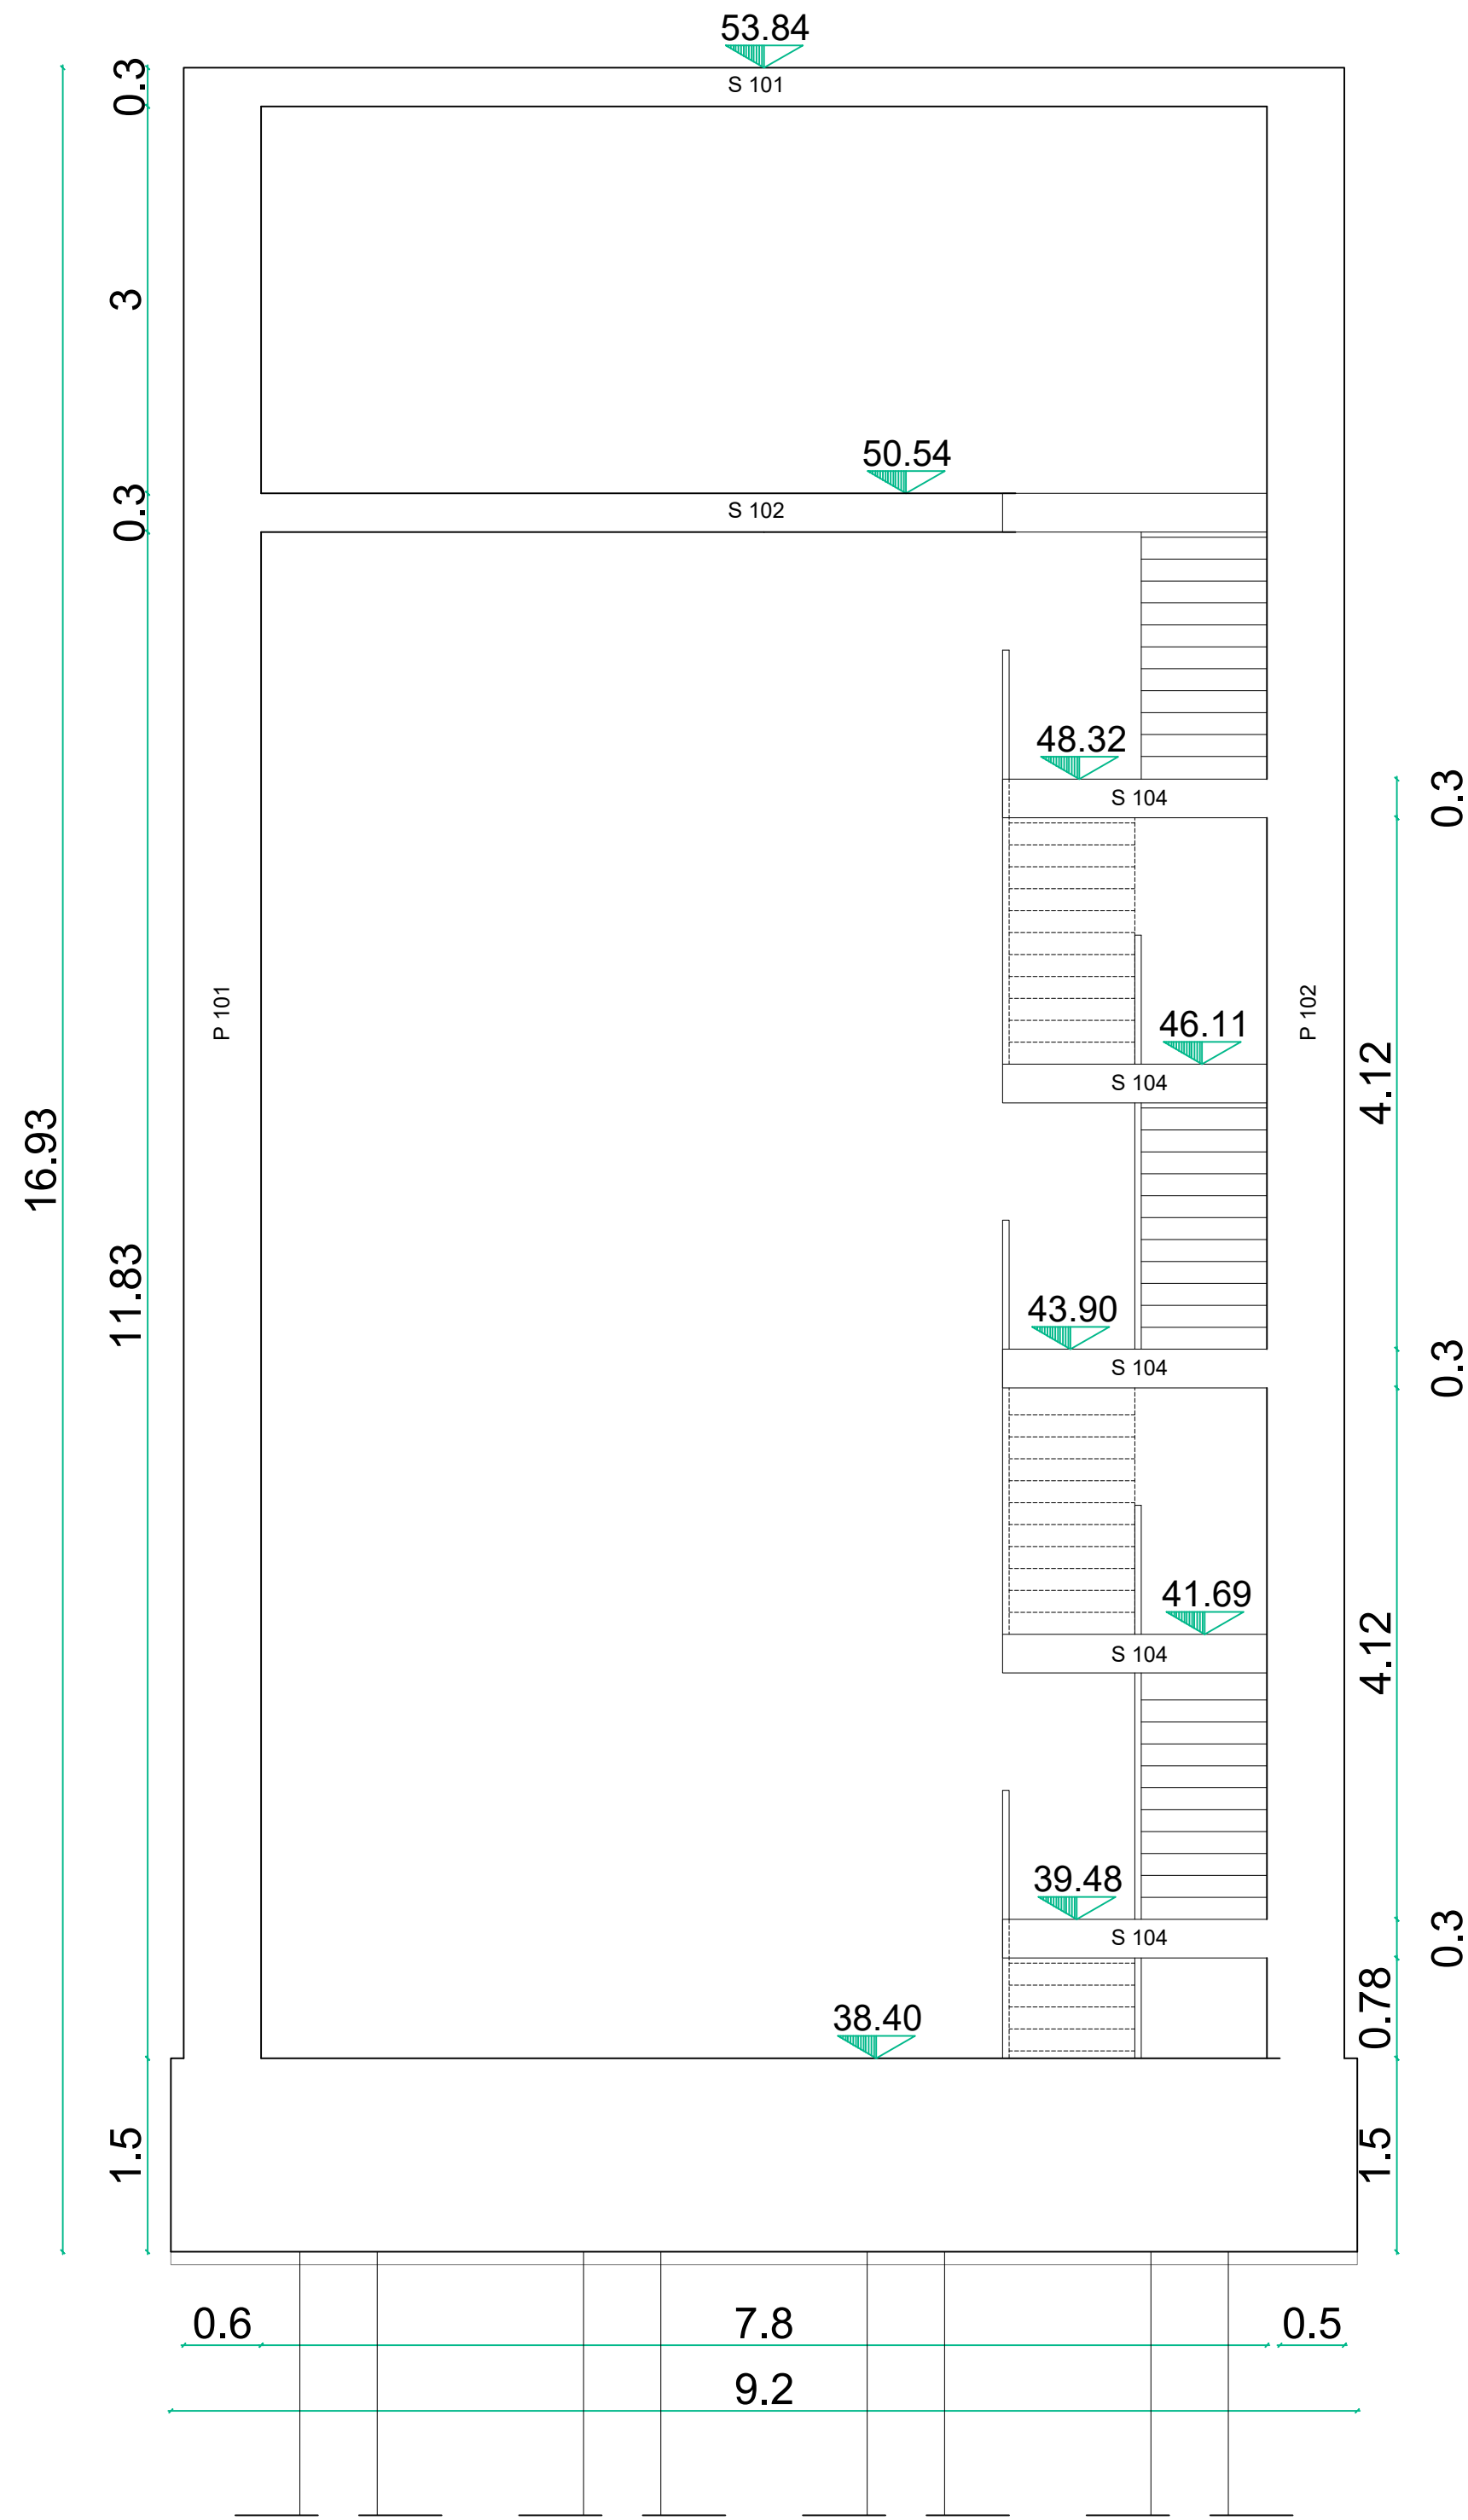

SEZIONE POZZETTO DI SCONNESSIONE

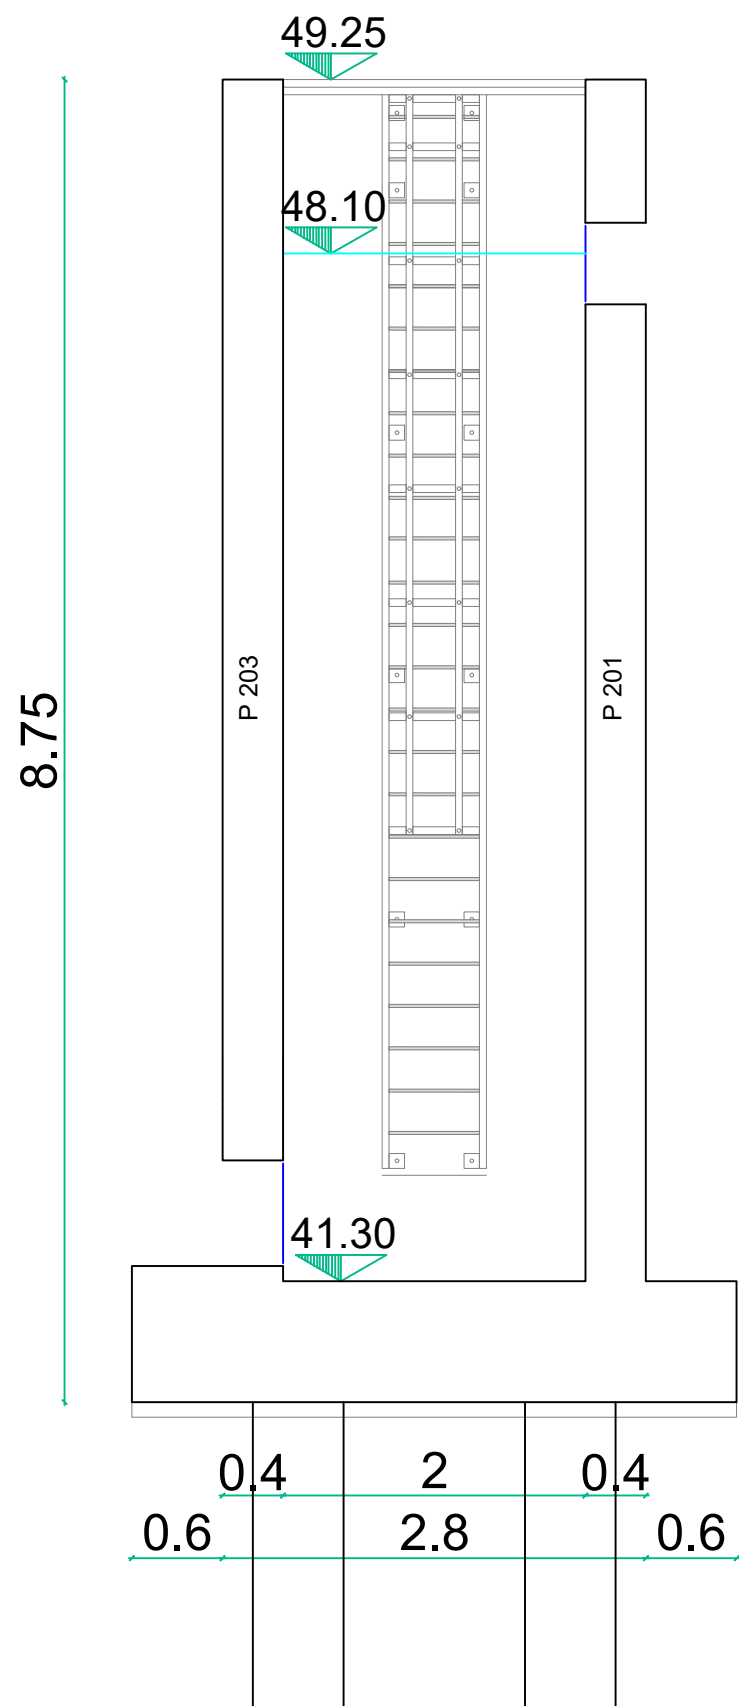

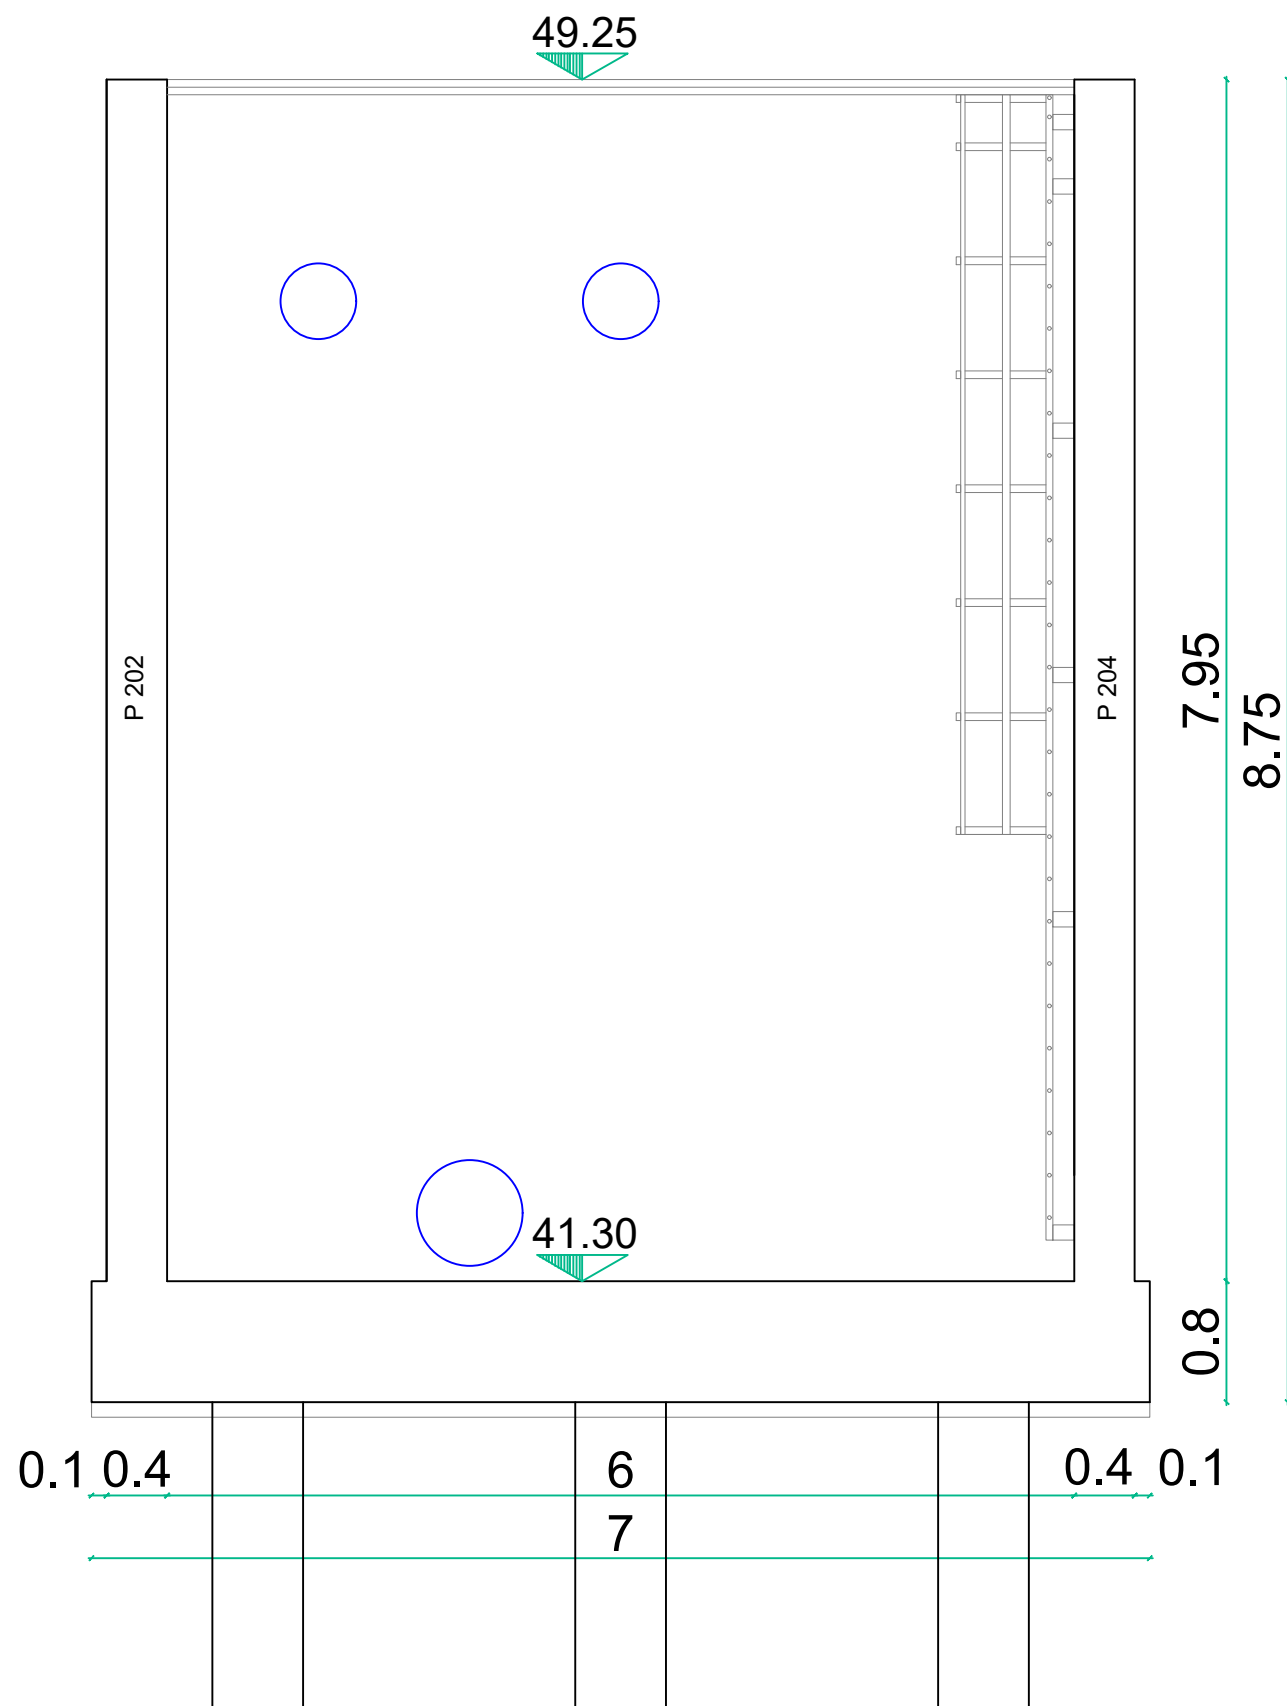



Finanziato
dall'Unione europea

NextGenerationEU


Agenzia Interregionale per il fiume Po
Strada Giuseppe Garibaldi 75 - 43121 Parma

PROGETTO ESECUTIVO

MO-E-1383 LOTTO 4 - COD. OPERA 1392 INTERVENTI DI ADEGUAMENTO E MESSA IN SICUREZZA DELLA CASSA DI LAMINAZIONE DEL FIUME SECCHIA ALLA NORMATIVA DPR 1363/1959 E DM 26/06/2014, COMPRESIVI DELL'UTILIZZO DELL'INVASO A SCOPI IRRIGUI. INVESTIMENTI IN INFRASTRUTTURE IDRICHE PRIMARIE PER LA SICUREZZA DELL'APPROVVIGIONAMENTO IDRICO DELL'INVESTIMENTO PNRR-M2C4-I4.1

CUP: B94H20001600001 COD. PNRR-M2C4-I4.1-A1-1 CIG: A0069CAD95

Ditta esecutrice dei lavori:
VALBASENTO LAVORI sri
sede legale: Contrada Parata n. 1
75010 - Calciano (MT)
P. IVA/01159240777
PEC: valbasento@pec.it



RTP progettazione:
Ing. Giuseppe De Venuto
(Ordine Ingegneri Bari n. 4888)

STUDIO SIGMA sri
Direttore Tecnico Ing. Giuseppe Sforza
(Ordine Ingegneri Bari n. 3858)

Ing. Biagio Nobile
(Ordine Ingegneri Brindisi n. 1031)

Arch. Laura Rubino
(Ordine Architetti Bari n. 866)

Geol. Pietro Pepe
(Ordine Geologi Puglia n. 402)

Ing. Claudio Gallo
(Ordine Ingegneri BAT n. 880)

RUP:
dott.ing. Massimo Valente

CODICE:

C.01

SCALA:

1:50

NOME ELABORATO:

SEZIONE STRUTTURALE

DATA	REV.	DESCRIZIONE
giugno 2024	REV. 00	Emesso per progetto esecutivo