


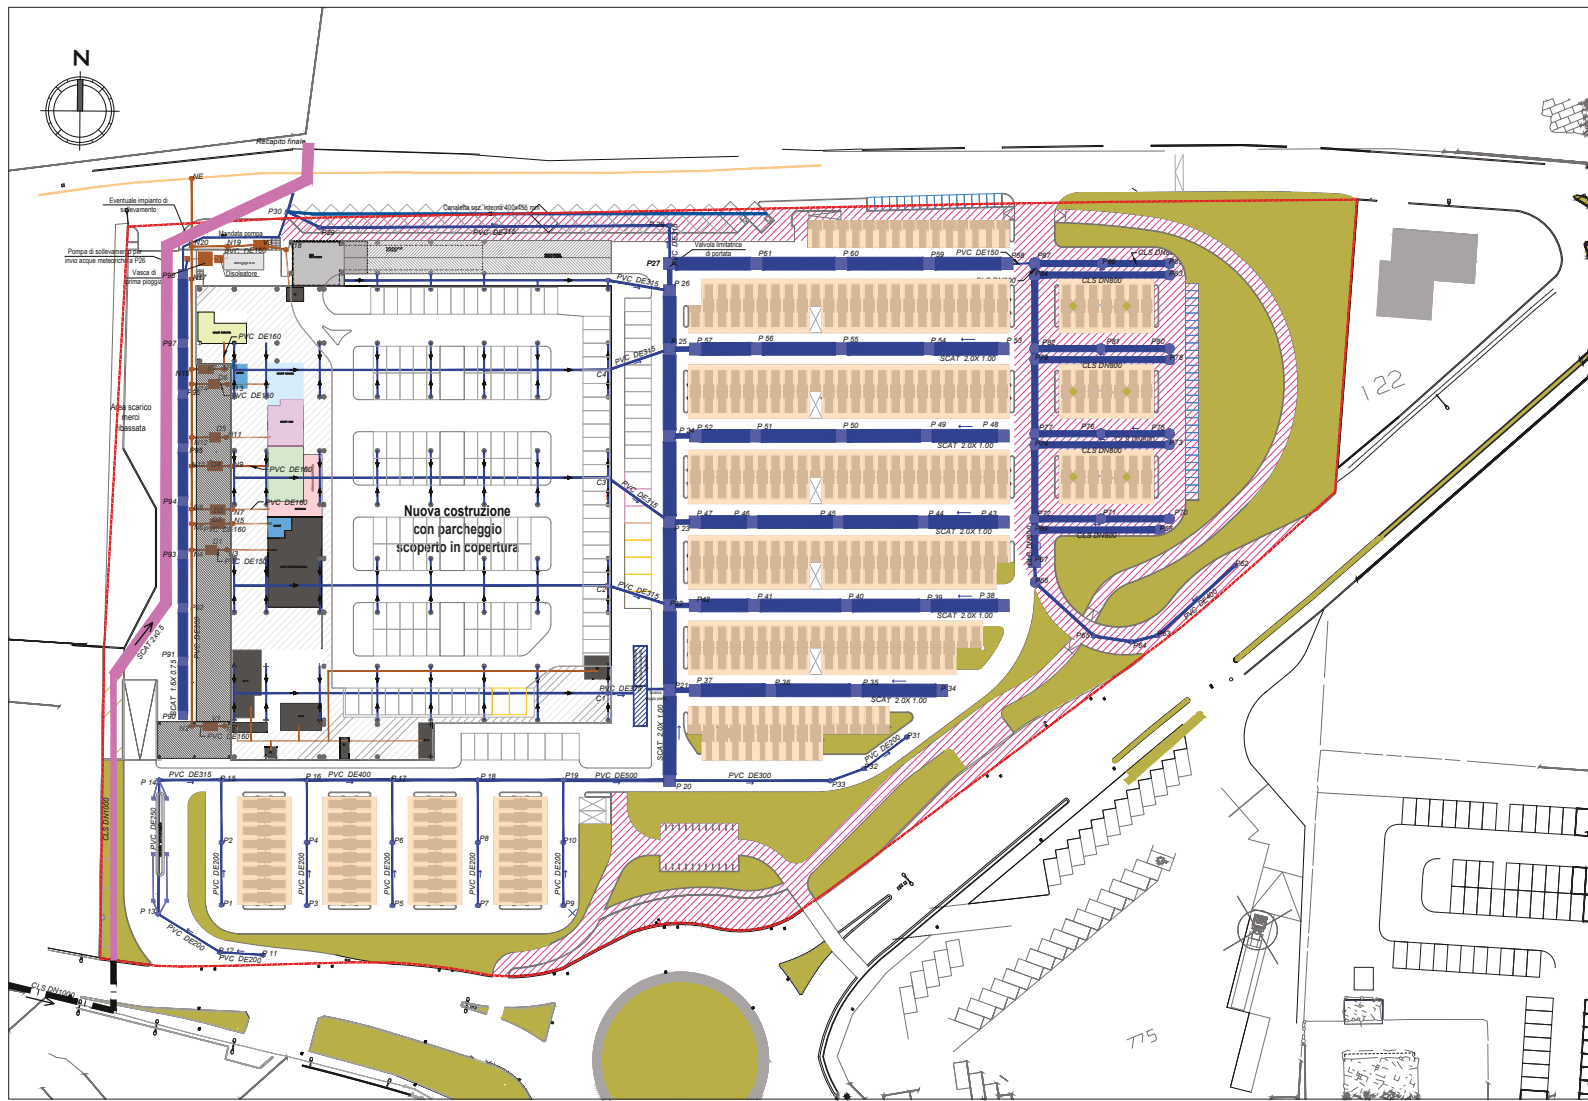

LEGENDA

- Rete meteorica di progetto (vari diametri)
- Rete acque reflue di progetto
- Canaletta prefabbricata CLS
- Pozzetti / torrini rete meteorica
- Pozzetti rete nera
- Dx Degrassatore
- Vx Vasca Imhoff
- Scolmatore di progetto fosso Prada
- Scolmatore da realizzare da parte altro ente
- Rete acque reflue esistente pubblica
- Confine di proprietà
- Superficie territoriale
- Aree verdi
- Copertura non carrabile
- Pensiline e tettoie
- Area di cessione



COMUNE DI VIGNOLA
PROVINCIA DI MODENA

ACCORDO DI PROGRAMMA

AI SENSI DEGLI ARTT. 59 E ART. 60 DELLA L.R. N. 24/2017
PER LA RIQUALIFICAZIONE DELL'AMBITO OVE E' COLLOCATA
LA STRUTTURA COMMERCIALE DENOMINATA "I CILIEGI"
CON INSEDIAMENTO DI ATTIVITA' DI INTERESSE PUBBLICO
E RIALLOCAZIONE DI UNA GRANDE STRUTTURA DI VENDITA,
CON CESSIONE DI AREA, IN NUOVO AMBITO
IN VARIANTE ALLA STRUMENTAZIONE
URBANISTICA COMUNALE E AL POIC

PROPRIETA':

Coop Alleanza 3.0 S.C.
40055 Castenaso (BO) - Via Villanova, 29/7
C.F. e P.IVA: 03053411203

TITOLARE DELL'INTERVENTO:

Coop Alleanza 3.0 S.C.
40055 Castenaso (BO) - Via Villanova, 29/7
C.F. e P.IVA: 03053411203

PROGETTAZIONE:

INRES S.C.
www.inres.it
40100 Modena (MO) - Via Roma 40/A
50019 Sesto Fiorentino (FI) - Via Tevere, 60
Telefono: 055 33671 - E-mail: inres@inres.coop.it
C.F. e P.IVA: 02010200488
Ing. Fortunato Della Guerra
iscritto all'Ordine degli Ingegneri di Firenze al n. 5361
PEC: fortunato.dellaguerra@ingpec.it
Arch. Paolo Piccinini
iscritto all'Ordine degli Architetti di Prato al n. 484
PEC: arch.paolo.piccinini@pec.it

CONSULENZA SPECIALISTICA:

Studio Marinelli e Associati S.r.l.
40100 Modena (MO) - Via Roma 40/A
Telefono: 059 274101 - E-mail: mail@studiomarinelli.it
P.IVA: 0204002037
Ing. Alberto Marinelli
iscritto all'Ordine degli Ingegneri di Modena al numero 7214
PEC: studio@studiomarinelli.it

ELABORATO:

**NUOVA GSV
PROGETTO IDRAULICO
PLANIMETRIA**

DATA / SCALA:

Giugno 2025

1:500

G-T.01