


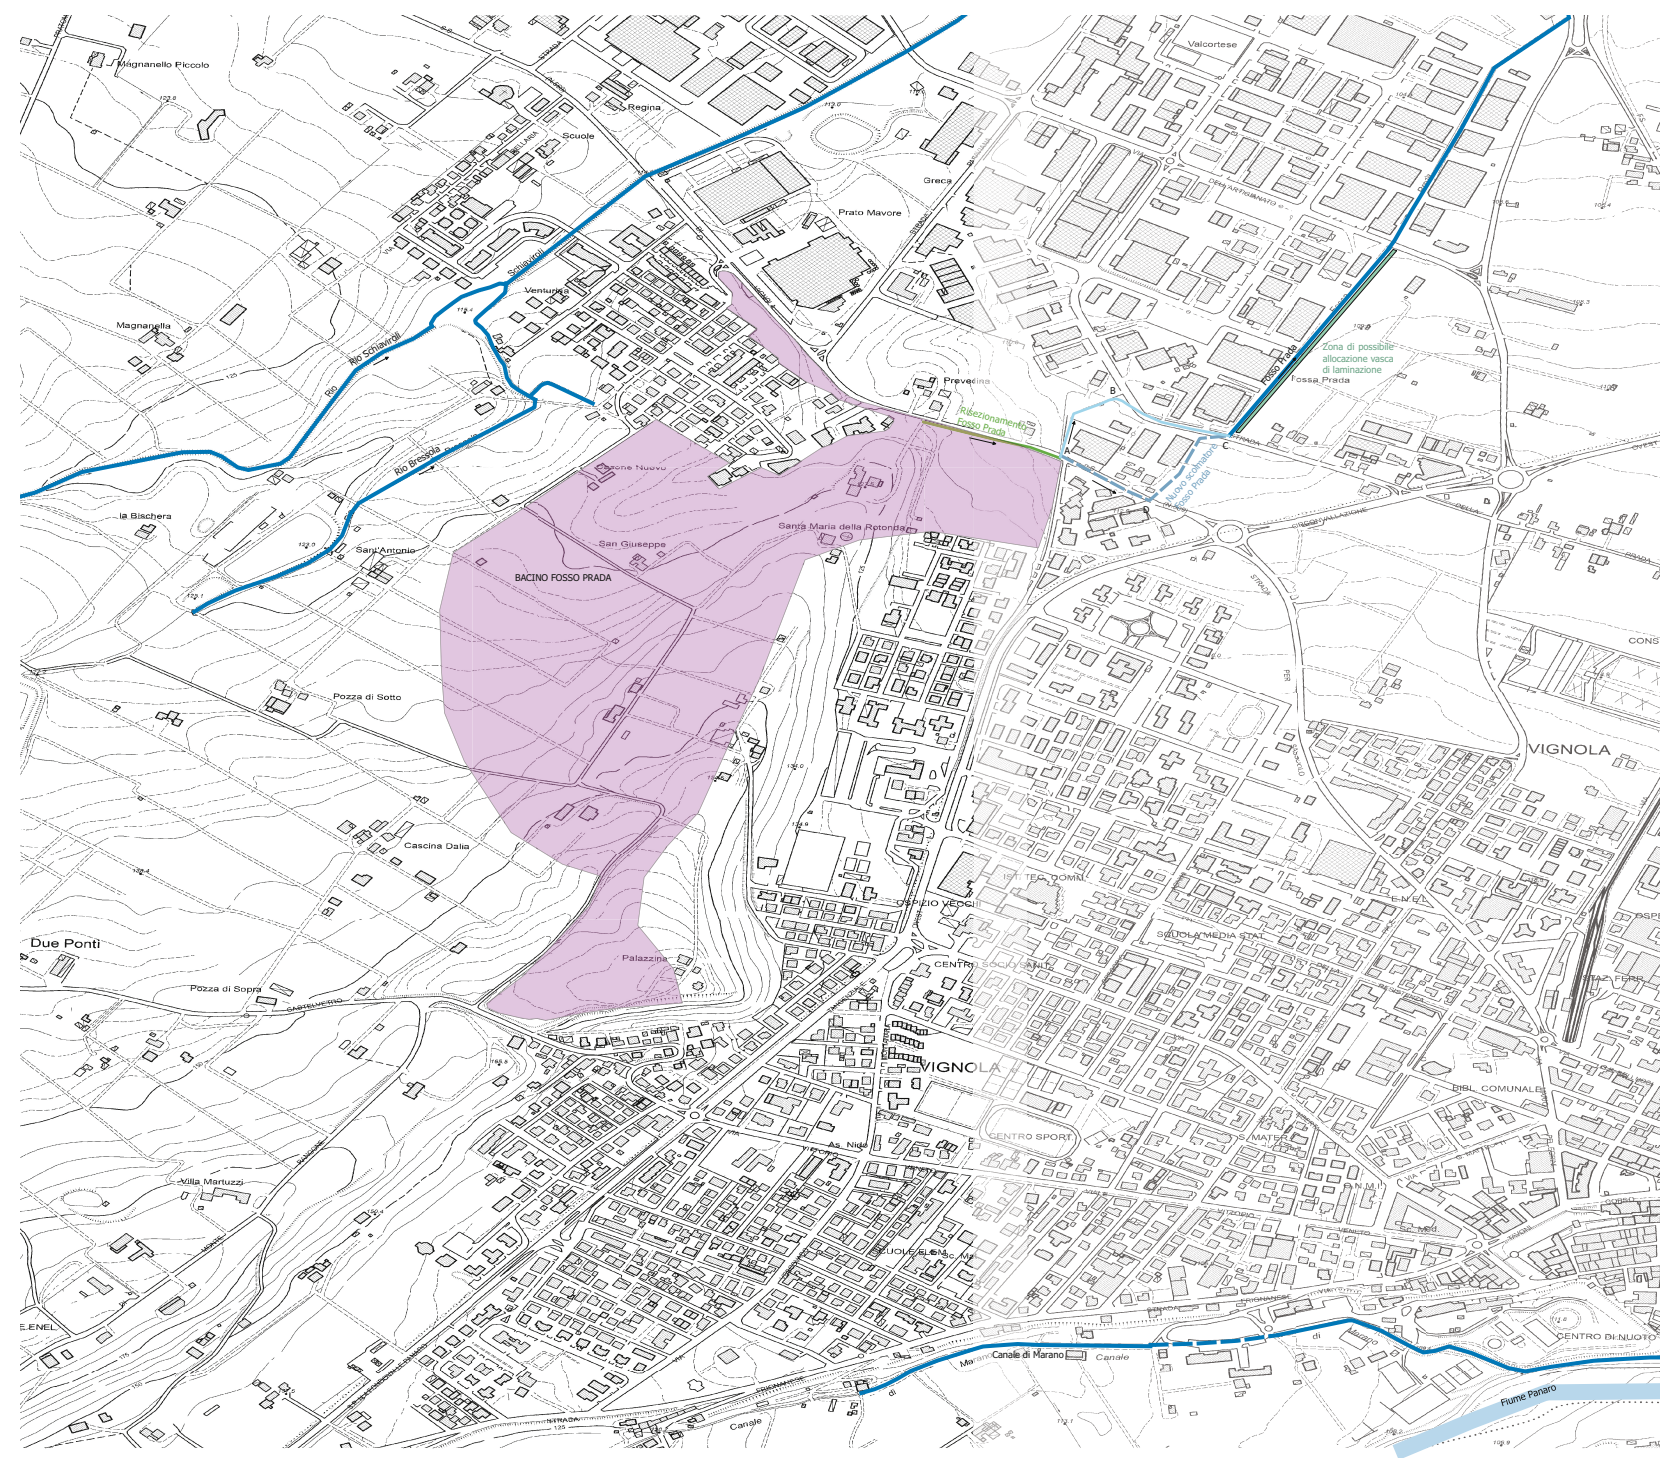

COMUNE DI VIGNOLA
PROVINCIA DI MODENA

ACCORDO DI PROGRAMMA

AI SENSI DEGLI ARTT. 59 E 60 DELLA L.R. 24/2017

PER LA RIQUALIFICAZIONE DELL'AMBITO OVE E' COLLOCATA
LA STRUTTURA COMMERCIALE DENOMINATA 'I CILIEGI'
CON INSEDIAMENTO DI ATTIVITA' DI INTERESSE PUBBLICO
E RIALLOCAZIONE DI UNA GRANDE STRUTTURA DI VENDITA,
CON CESSIONE DI AREA, IN NUOVO AMBITO

IN VARIANTE ALLA STRUMENTAZIONE
URBANISTICA COMUNALE E AL POIC

PROPRIETA'

Coop Alleanza 3.0 S.C.

40055 Castenaso (BO) - Via Villanova, 297
C.F. e P.IVA: 03503411203

ESERCENTE L'ATTIVITA' COMMERCIALE

Coop Alleanza 3.0 S.C.

40055 Castenaso (BO) - Via Villanova, 297
C.F. e P.IVA: 03503411203

PROGETTAZIONE

INRES S.C.

www.inres.it
50019 Sesto Fiorentino (FI) - Via Tevere, 60
Telefono: 055 33671 - E-mail: inres@inres.coop.it
C.F. e P. IVA: 0051205408
Ing. Fortunato Della Guerra
iscritto all'Ordine degli Ingegneri di Firenze al n. 5361
PEC: fortunato.dellaguerra@ingpec.it
Arch. Paolo Piccini
iscritto all'Ordine degli Architetti di Prato al n. 484
PEC: arch.paolo.piccini@pec.it

CONSULENZA SPECIALISTICA

Studio Marinelli e Associati S.r.l.

41018 Modena (MO) - Via Roma, 4
Telefono: 059 274001 - E-mail: studi@studiomarinelli.eu
Ing. Alberto Marinelli
iscritto all'Ordine degli Ingegneri di Modena al numero 7214
PEC: studi@studiomarinelli.it

ELABORATO

NUOVA GSV
PROGETTO IDRAULICO
INQUADRAMENTO GENERALE
SCOLMATORE FOSSO PRADA

DATA / SCALA

Giugno
2025

1:2500

G-T.03