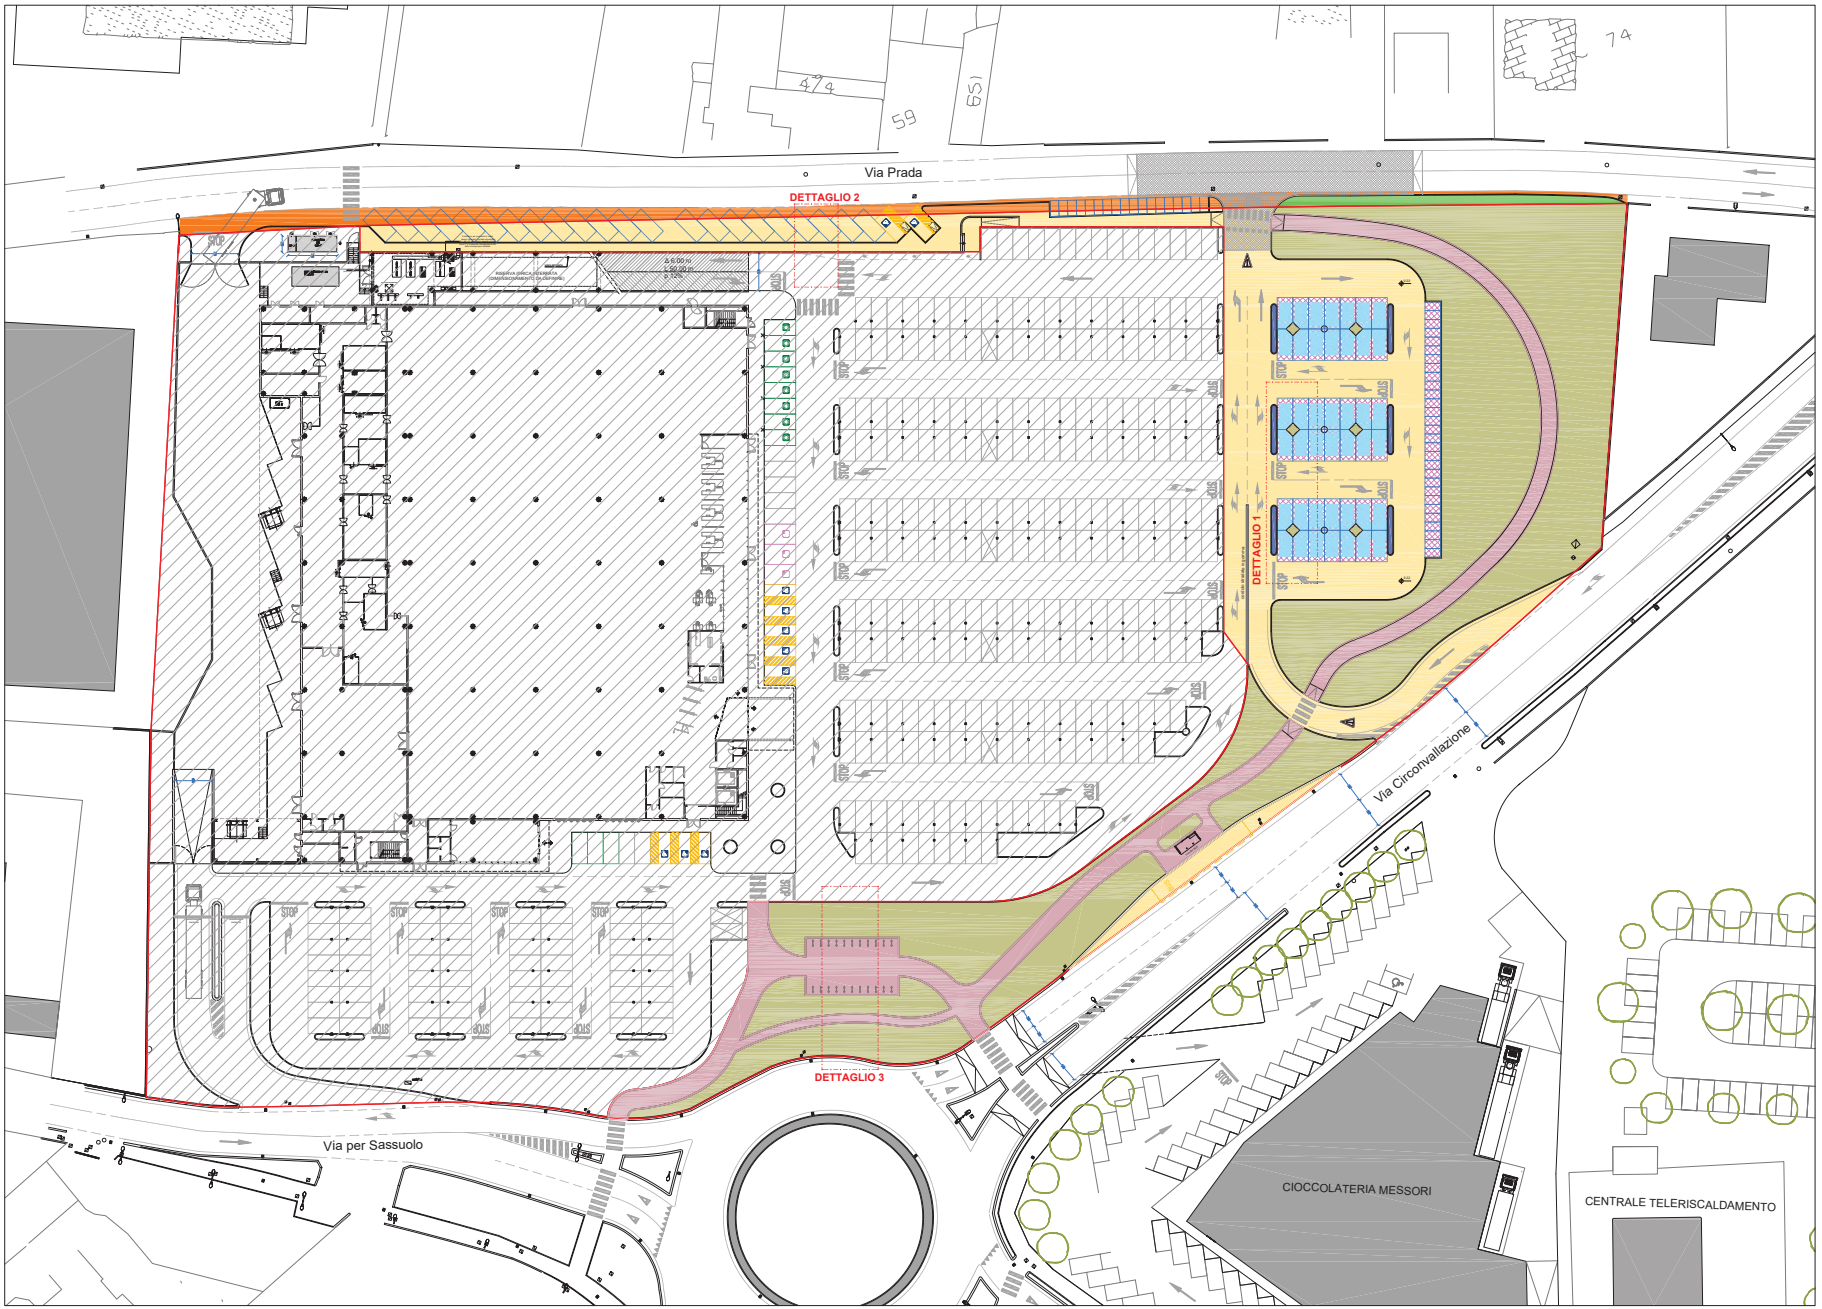

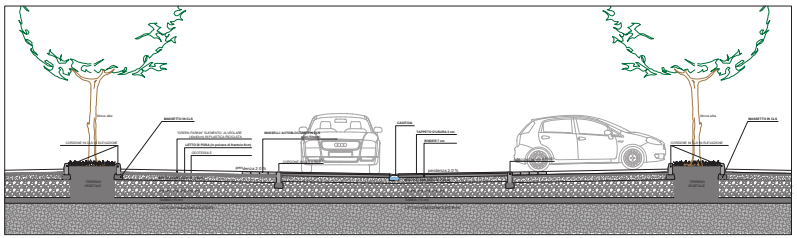

DETTAGLIO 1 1:50

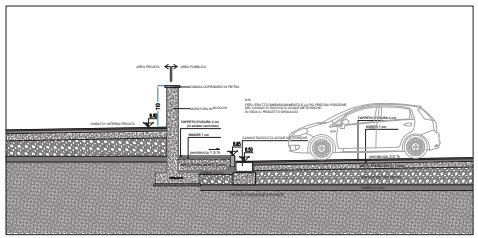

DETTAGLIO 2 1:50

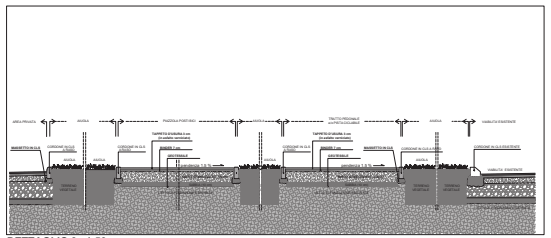

DETTAGLIO 3 1:50

DETTAGLIO PAVIMENTAZIONE STALLI AUTO PARCHEGGIO PUBBLICO 1:50

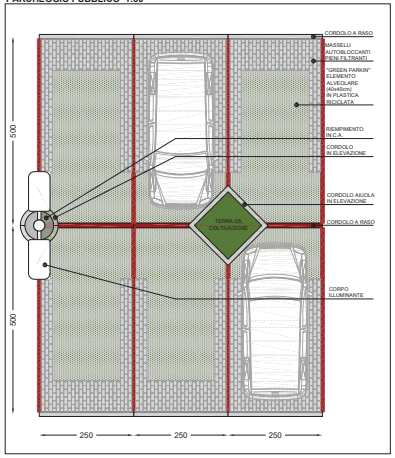

- **Aree pubbliche**
- **Aree pertinenziali**
- **Area destinata a prato** m² 3.180
- **Area destinata a pista ciclabile e percorsi pedonali** m² 1.000
- **Riempimento aiuole spartitraffico in cls** m² 35
- **Pavimentazione in asfalto** m² 2.313
- **Pavimentazione in masselli autobloccanti pieni filtranti** m² 285
- **Pavimentazione in "green parkin"** m² 328
- **Pavimentazione in asfalto esterna al lotto** m² 433
- **Area destinata a prato esterna al lotto** m² 80

Cordoli in cls (lunghezza totale) = m 1.600

COMUNE DI VIGNOLA
PROVINCIA DI MODENA

ACCORDO DI PROGRAMMA

AI SENSI DEGLI ARTT. 59 E ART. 60 DELLA L.R. N. 24/2017
PER LA RIQUALIFICAZIONE DELL'AMBITO OVE E' COLLOCATA LA STRUTTURA COMMERCIALE DENOMINATA "I CILIEGI" CON INSEDIAMENTO DI ATTIVITA' DI INTERESSE PUBBLICO E RIALLOCAZIONE DI UNA GRANDE STRUTTURA DI VENDITA, CON CESSIONE DI AREA, IN NUOVO AMBITO
IN VARIANTE ALLA STRUMENTAZIONE URBANISTICA COMUNALE E AL POIC

PROPRIETÀ
Coop Alleanza 3.0 S.C.
40050 Castenaso (BO) - Via Villanova, 29/7
C.F. e P.IVA: 03503411203

ESERCENTE L'ATTIVITÀ COMMERCIALE
Coop Alleanza 3.0 S.C.
40053 Castenaso (BO) - Via Villanova, 29/7
C.F. e P.IVA: 03503411203

PROGETTAZIONE
INRES S.C.
www.inres.it
50019 Sesto Fiorentino (FI) - Via Tevere, 60
Telefono: 055 33671 - E-mail: inres@inres.coop.it
C.F. e P. IVA: 005 01204480
Ing. Fortunato Dalla Guerra
iscritto all'Ordine degli Ingegneri di Firenze al n. 5361
PEC: fortunato.dallaguerra@ingpec.eu
Arch. Paolo Piccinini
iscritto all'Ordine degli Architetti di Prato al n. 494
PEC: arch.paolo.piccinini@pec.it

ELABORATO
NUOVA GSV
PROGETTO
OO.UU.
PAVIMENTAZIONI ESTERNE E STRATIGRAFIE STRADALI

DATA / SCALA
Giugno 2025
1:300
1:50

A-T.24