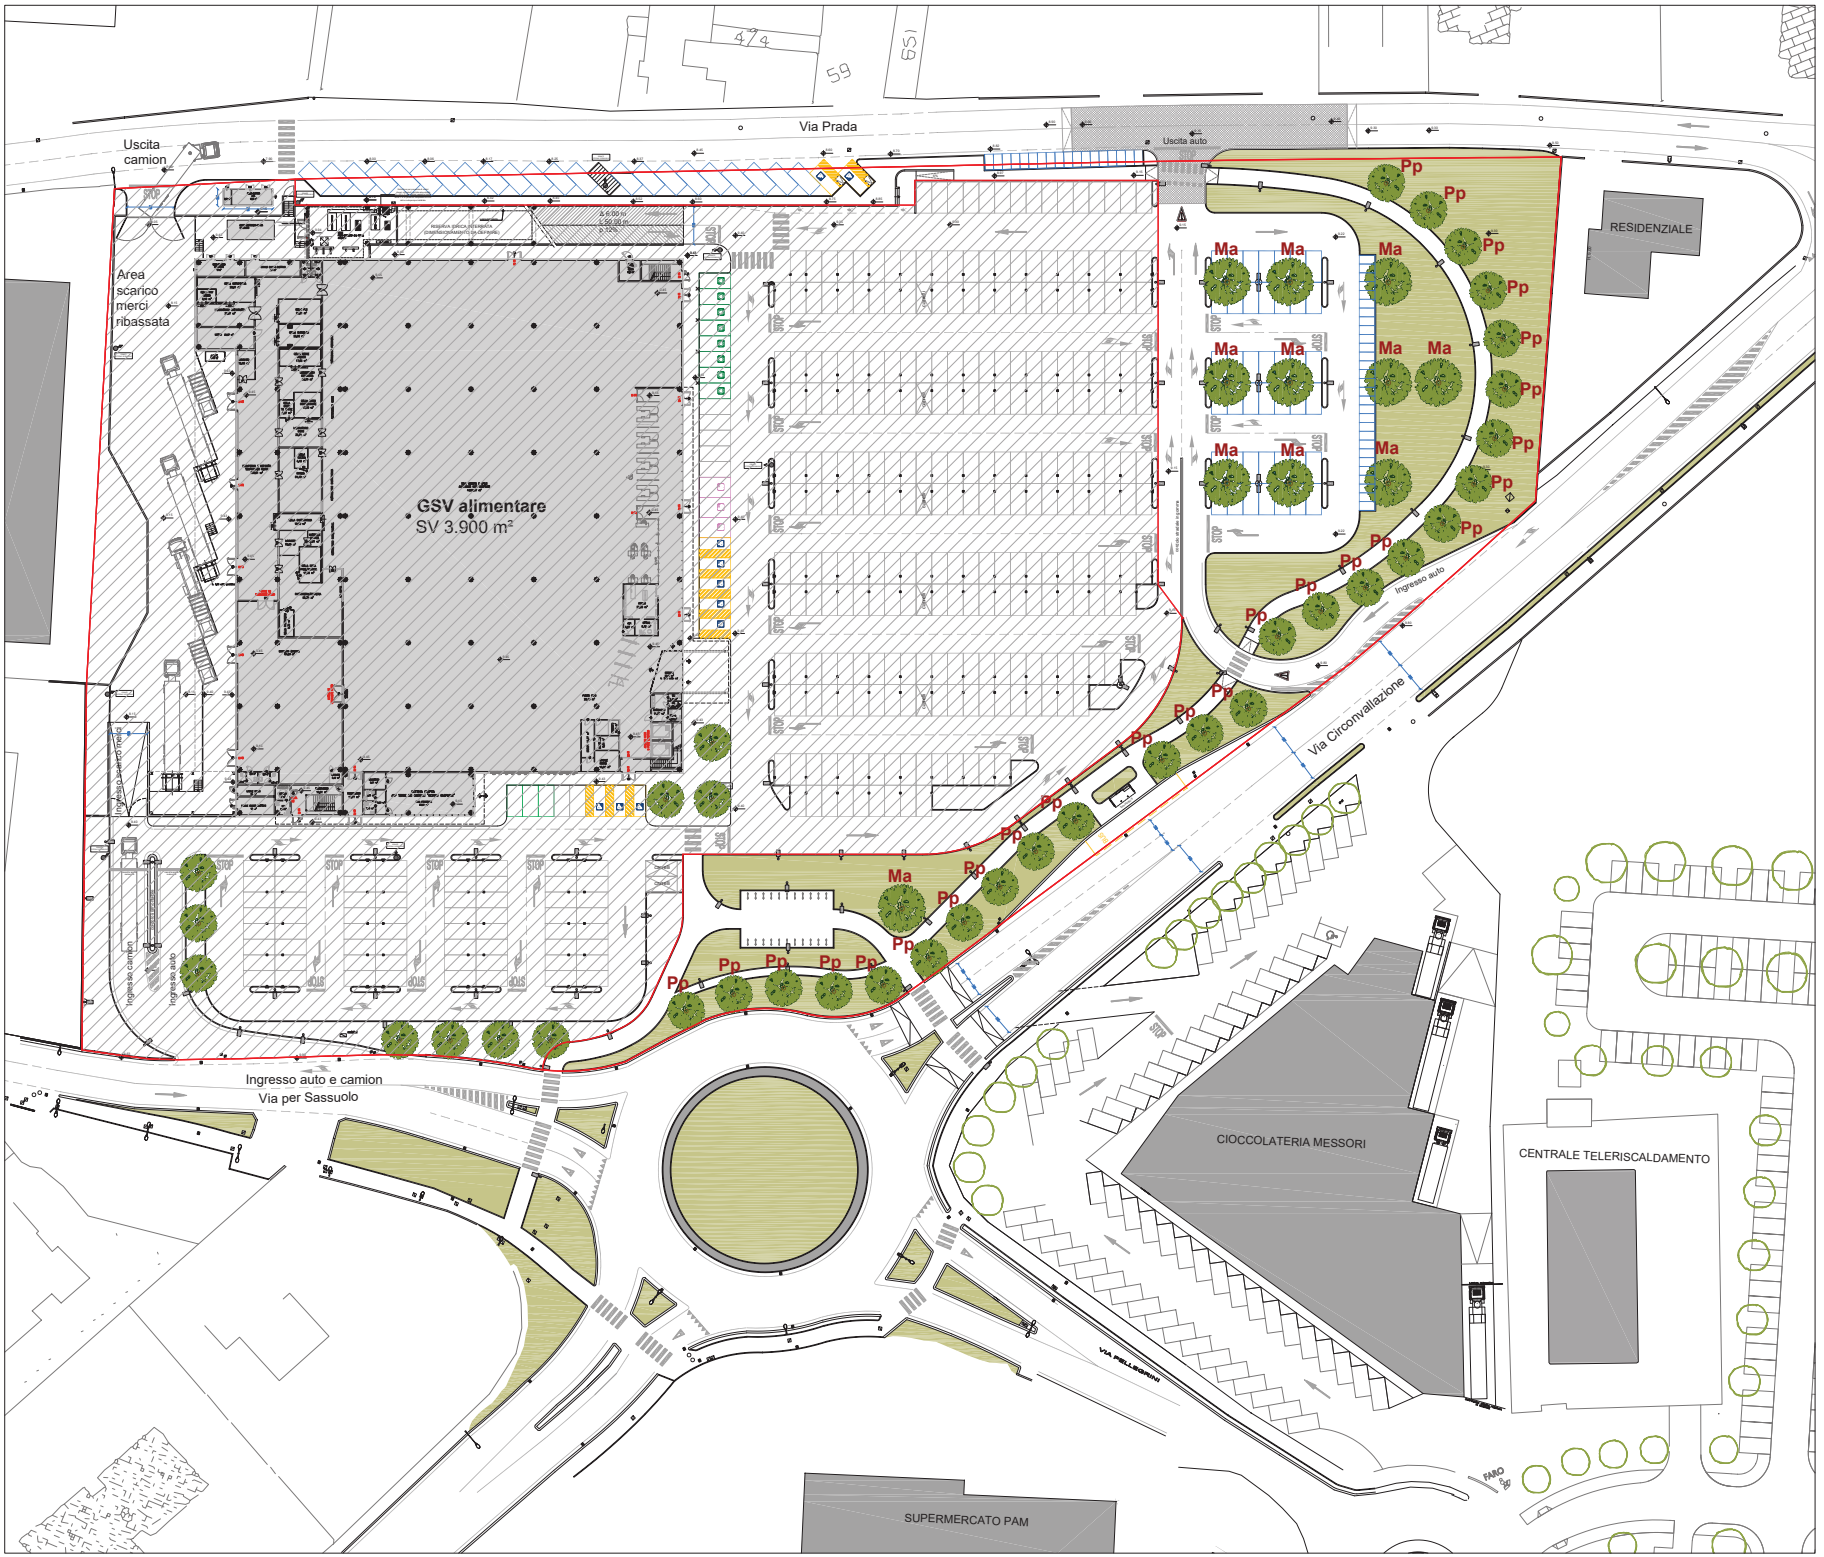


**DETTAGLIO ALBERATURE**

| Codice | Nome botanico | Nome comune | Numero |
|---|---|---|---|
| Pp | Parrotia persica | Albero pagoda | 26 |
| Ma | Morus alba | Gelso bianco | 11 |

**Prato rustico**
varietà di gramigna "Cynodon Dactylon La Paloma"

**Aree pubbliche**

**Aree pertinenziali**

COMUNE DI VIGNOLA
PROVINCIA DI MODENA

**ACCORDO DI PROGRAMMA**

AI SENSI DEGLI ARTT. 59 E ART. 60 DELLA L.R. N. 24/2017
PER LA RIQUALIFICAZIONE DELL'AMBITO OVE E' COLLOCATA
LA STRUTTURA COMMERCIALE DENOMINATA "I CILIEGI"
CON INSEDIAMENTO DI ATTIVITA' DI INTERESSE PUBBLICO
E RIALLOCAZIONE DI UNA GRANDE STRUTTURA DI VENDITA,
CON CESSIONE DI AREA, IN NUOVO AMBITO
IN VARIANTE ALLA STRUMENTAZIONE
URBANISTICA COMUNALE E AL POIC

PROPRIETÀ
**Coop Alleanza 3.0 S.C.**
40050 Castenaso (BO) - Via Villanova, 2907
C.F. e P.IVA: 03503411203

ESERCENTE L'ATTIVITÀ COMMERCIALE
**Coop Alleanza 3.0 S.C.**
40053 Castenaso (BO) - Via Villanova, 2907
C.F. e P.IVA: 03503411203

PROGETTAZIONE
**INRES S.C.**
www.inres.it
50019 Sesto Fiorentino (FI) - Via Tevere, 60
Telefono: 055 33871 - E-mail: inres@inres.coop.it
C.F. e P. IVA: 005 0250468
**Ing. Fortunato Dalla Guerra**
iscritto all'Ordine degli Ingegneri di Firenze al n. 5361
PEC: fortunato.dallaguerra@ingpec.eu
**Arch. Paolo Piccinini**
iscritto all'Ordine degli Architetti di Prato al n. 484
PEC: arch.paolo.piccinini@pec.it

ELABORATO
NUOVA GSV
PROGETTO
**OO.UU.**
**ALBERATURE**

DATA / SCALA
Giugno 2025
1:300

**A-T.25**