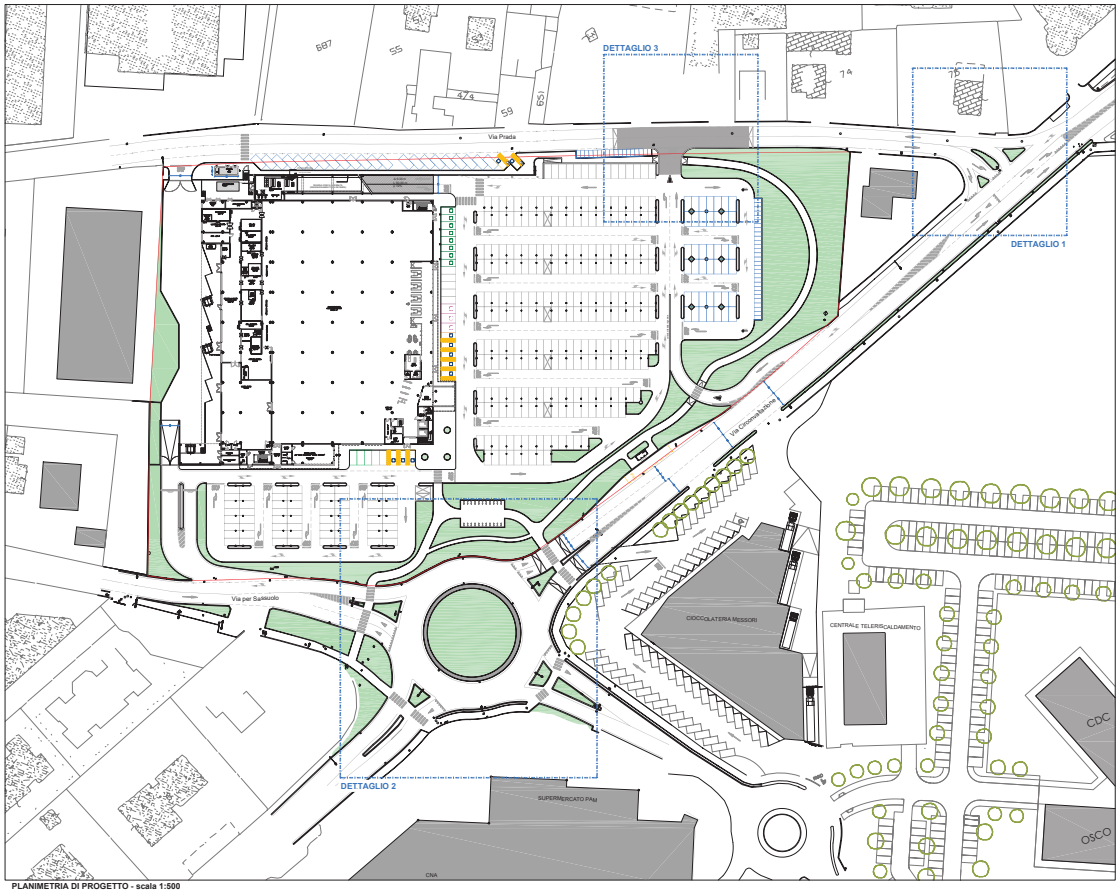


PLANIMETRIA DI PROGETTO - scala 1:500

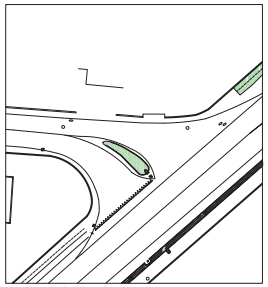

DETTAGLIO 1 STATO ATTUALE - scala 1:200

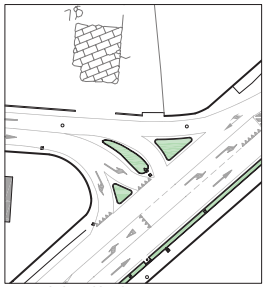

DETTAGLIO 1 PROGETTO - scala 1:300

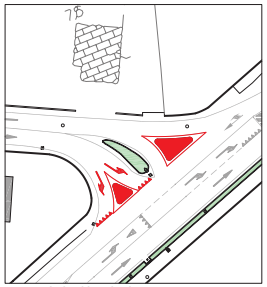

DETTAGLIO 1 CONFRONTO - scala 1:200

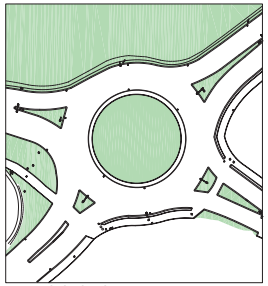

DETTAGLIO 2 STATO ATTUALE - scala 1:200

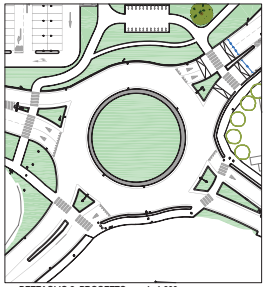

DETTAGLIO 2 PROGETTO - scala 1:300

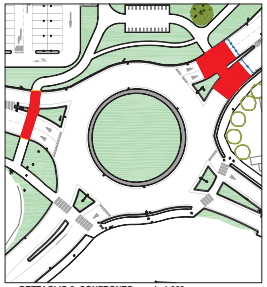

DETTAGLIO 2 CONFRONTO - scala 1:300

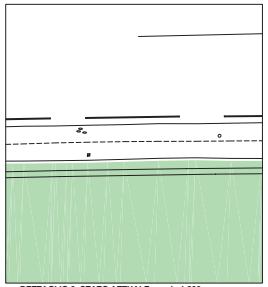

DETTAGLIO 3 STATO ATTUALE - scala 1:200

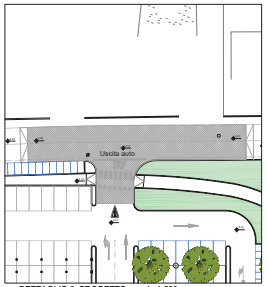


DETTAGLIO 3 PROGETTO - scala 1:500

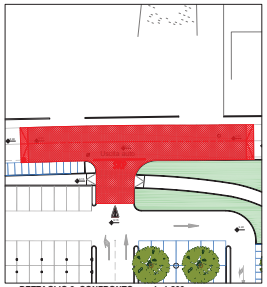

DETTAGLIO 3 CONFRONTO - scala 1:200

Costruzioni

Demolizioni

COMUNE DI VIGNOLA
PROVINCIA DI MODENA

**ACCORDO DI PROGRAMMA**

AI SENSI DEGLI ARTT. 59 E ART. 60 DELLA L.R. N. 24/2017
PER LA RIQUALIFICAZIONE DELL'AMBITO OVE E' COLLOCATA
LA STRUTTURA COMMERCIALE DENOMINATA "I CILIEGI"
CON INSEDIAMENTO DI ATTIVITA' DI INTERESSE PUBBLICO
E RIALLOCAZIONE DI UNA GRANDE STRUTTURA DI VENDITA,
CON CESSIONE DI AREA, IN NUOVO AMBITO
IN VARIANTE ALLA STRUMENTAZIONE
URBANISTICA COMUNALE E AL POIC

PROPRIETA'

**Coop Alleanza 3.0 S.C.**
42035 Castelnovo (RE) - Via Villanova, 297
C.F. e P.IVA 03950671200

ESERCENTE L'ATTIVITA' COMMERCIALE

**Coop Alleanza 3.0 S.C.**
42035 Castelnovo (RE) - Via Villanova, 297
C.F. e P.IVA 03950671200

PROGETTAZIONE

**INRES S.C.**
www.inres.it
60019 Senigallia (AN) - Via Tevere, 60
Telefono: 071 7927 1 - E-mail: inres@inres.coop.it
C.F. e P.IVA 00166000420
Ing. Raffaella Della Bianca
Iscritta all'Ordine degli Ingegneri di Firenze al n. 3361
PEC: raffaella.dellabianca@ingpec.eu
Arch. Paola Puccinelli
Iscritta all'Ordine degli Architetti di Prato al n. 682
PEC: arch.paola.puccinelli@pec.it

ELABORATO

NUOVA GSV
PROGETTO
**MODIFICHE ALLA VIABILITÀ PERIMETRALE**

DATA / SCALA

Giugno 2025

1:500
1:300

**A-T.27**