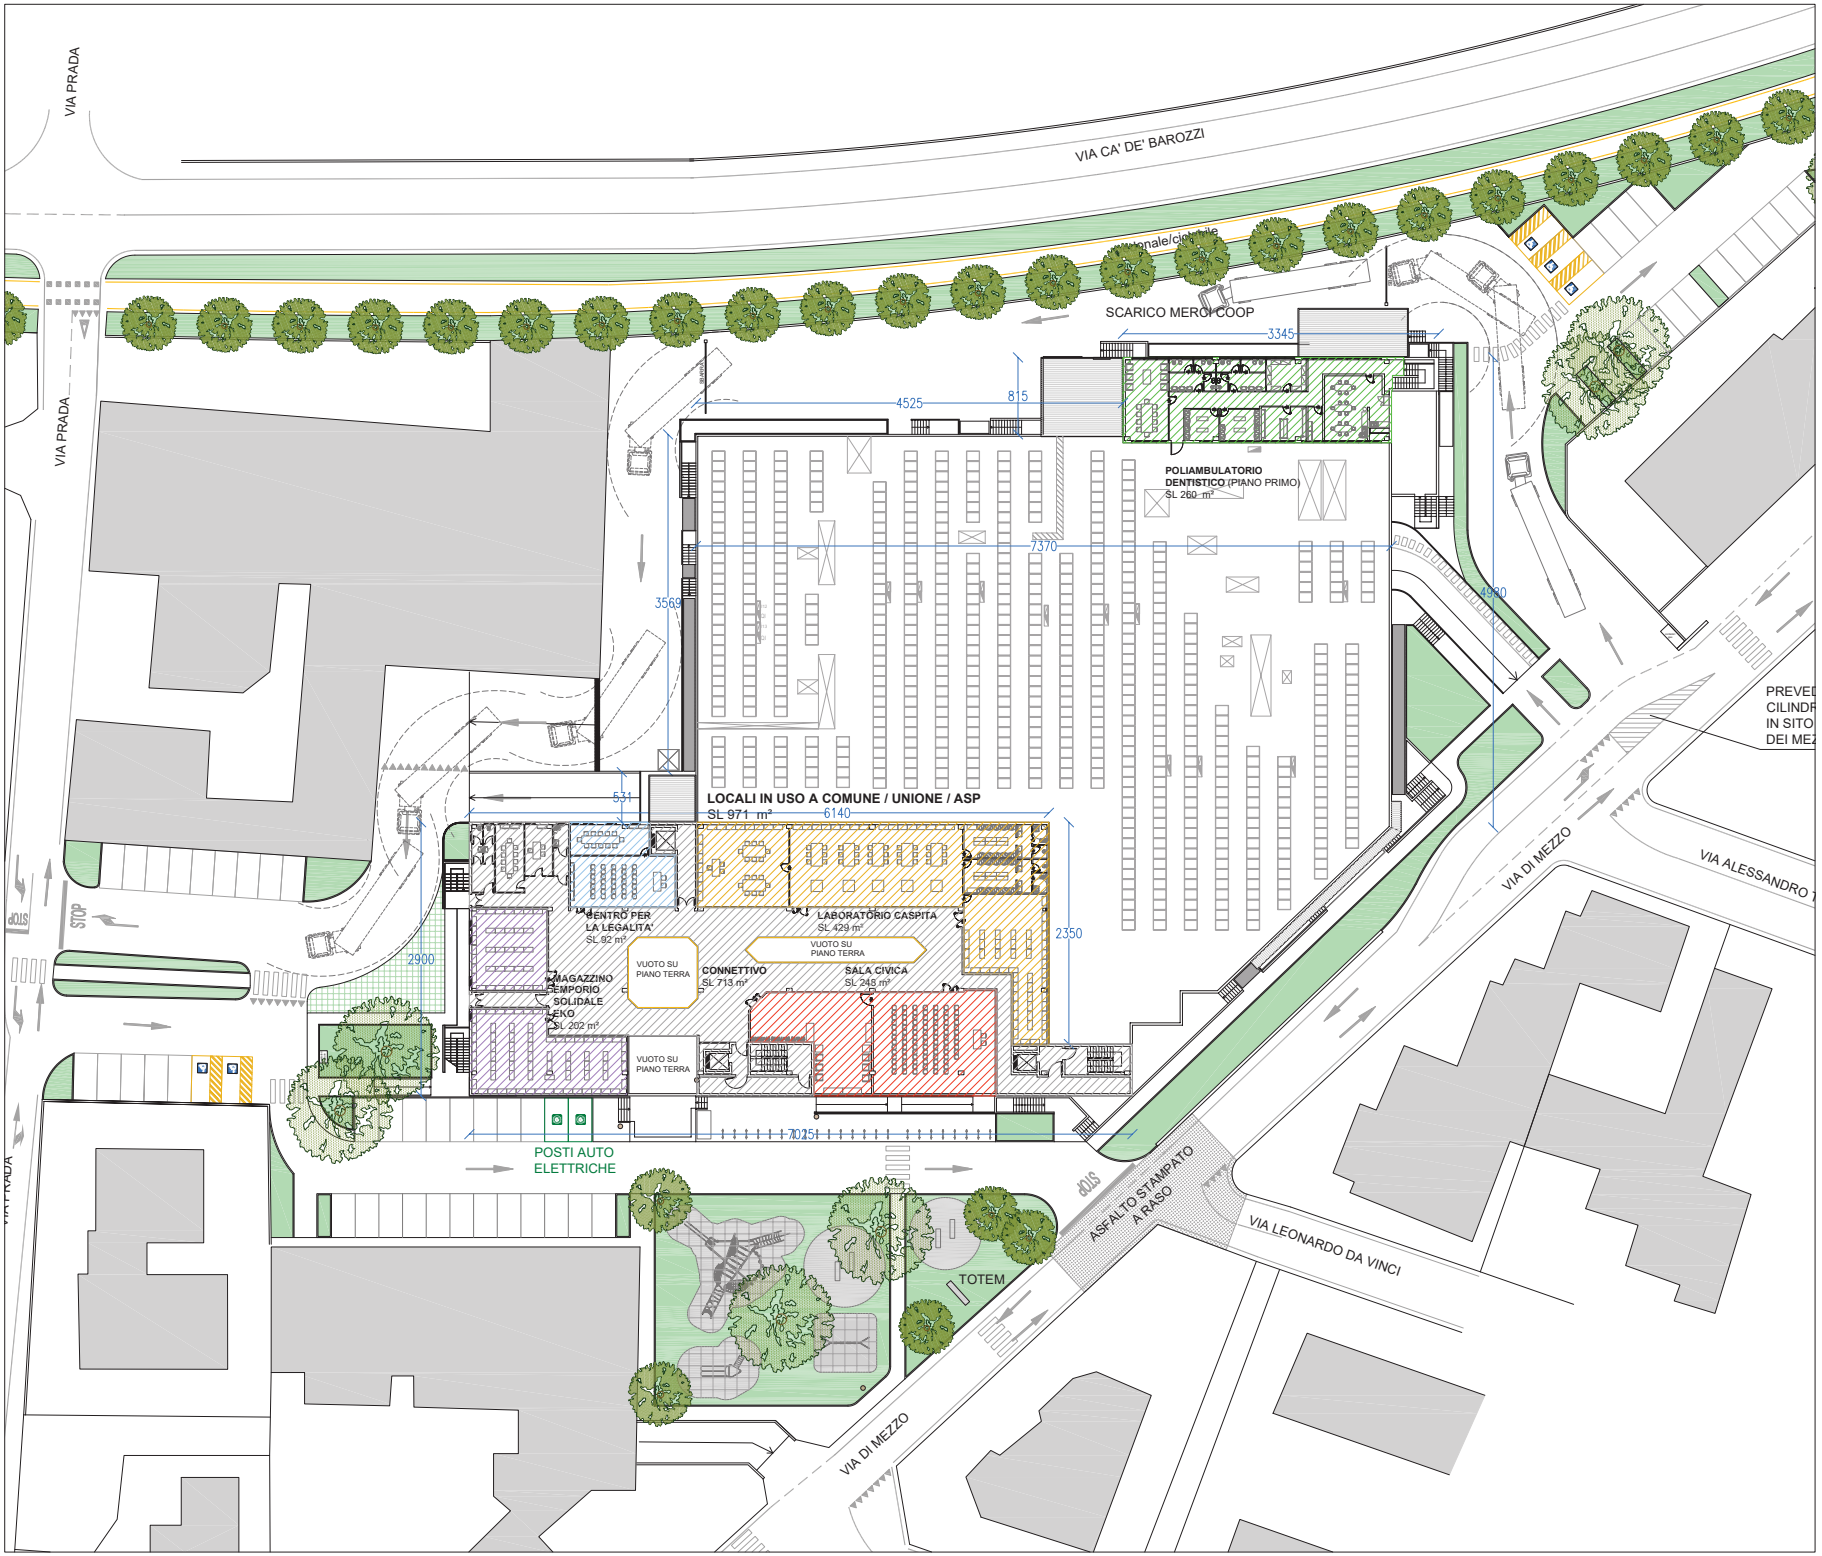

- SPAZI IN LOCAZIONE PER POLIAMBULATORIO DENTISTICO m² 260
- LABORATORIO CASPITA m² 429
- SALA CIVICA m² 248
- MGAZZINO EMPORIO SOLIDALE EKO m² 202
- CENTRO PER LA LEGALITA' m² 92
- CONNETTIVO E SPAZI COMUNI m² 713

COMUNE DI VIGNOLA
PROVINCIA DI MODENA

ACCORDO DI PROGRAMMA

AI SENSI DEGLI ARTT. 59 E ART. 60 DELLA L.R. N. 24/2017
PER LA RIQUALIFICAZIONE DELL'AMBITO OVE E' COLLOCATA LA STRUTTURA COMMERCIALE DENOMINATA "I CILIEGI" CON INSEDIAMENTO DI ATTIVITA' DI INTERESSE PUBBLICO E RIALLOCAZIONE DI UNA GRANDE STRUTTURA DI VENDITA, CON CESSIONE DI AREA, IN NUOVO AMBITO
IN VARIANTE ALLA STRUMENTAZIONE URBANISTICA COMUNALE E AL POIC

PROPRIETÀ
Coop Alleanza 3.0 S.C.
40033 Casalecchio (BO) - Via Villanova, 2987
C.F. e P.IVA: 03503411203

ESERCENTE L'ATTIVITÀ COMMERCIALE
Coop Alleanza 3.0 S.C.
40033 Casalecchio (BO) - Via Villanova, 2987
C.F. e P.IVA: 03503411203

PROGETTAZIONE
INRES S.C.
www.inres.it
50019 Sesto Fiorentino (FI) - Via Tevere, 60
Telefono: 055 33871 - E-mail: inres@inres.coop.it
C.F. e P. IVA: 005 0250468
Ing. Fortunato Della Guerra
Iscritto all'Ordine degli Ingegneri di Firenze al n. 5361
PEC: fortunato.dellaguerra@ingpec.eu
Arch. Paolo Piccinini
Iscritto all'Ordine degli Architetti di Prato al n. 484
PEC: arch.paolo.piccinini@pec.it

ELABORATO
CENTRO COMMERCIALE I CILIEGI
PROGETTO
PIANTA DEL PIANO PRIMO

DATA / SCALA
Giugno 2025
1:200

A-T.44