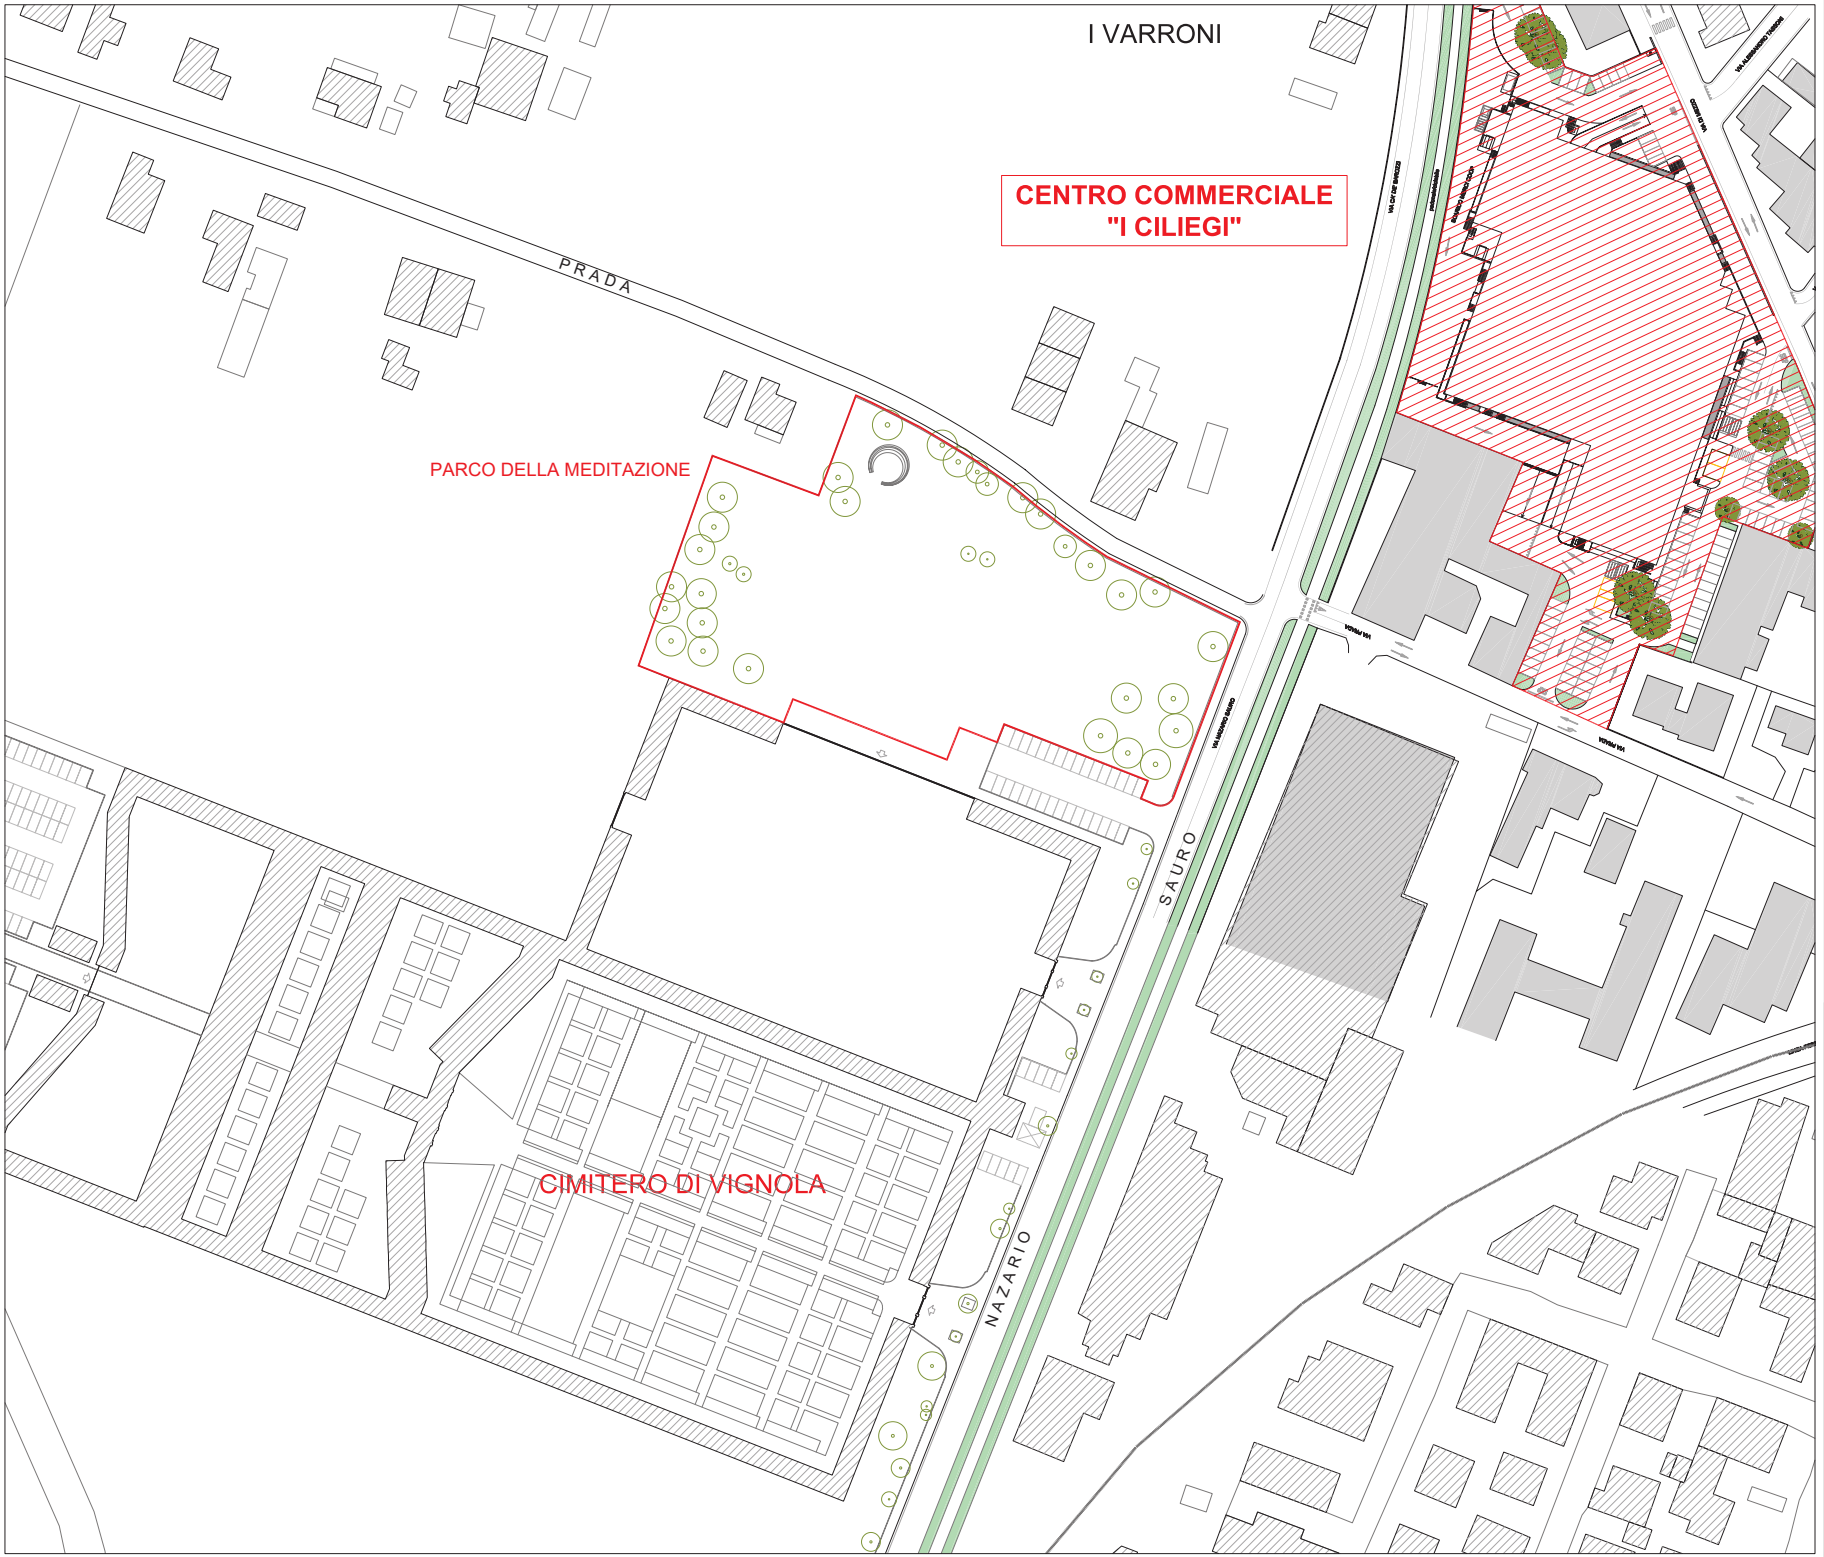

COMUNE DI VIGNOLA
PROVINCIA DI MODENA

ACCORDO DI PROGRAMMA

AI SENSI DEGLI ARTT. 59 E ART. 60 DELLA L.R. N. 24/2017
PER LA RIQUALIFICAZIONE DELL'AMBITO OVE E' COLLOCATA
LA STRUTTURA COMMERCIALE DENOMINATA "I CILIEGI"
CON INSEDIAMENTO DI ATTIVITA' DI INTERESSE PUBBLICO
E RIALLOCAZIONE DI UNA GRANDE STRUTTURA DI VENDITA,
CON CESSIONE DI AREA, IN NUOVO AMBITO
IN VARIANTE ALLA STRUMENTAZIONE
URBANISTICA COMUNALE E AL POIC

PROPRIETÀ

Coop Alleanza 3.0 S.C.
40033 Casalecchio (BO) - Via Villanova, 297
C.F. e P.IVA: 03503411203

ESERCENTE L'ATTIVITA' COMMERCIALE

Coop Alleanza 3.0 S.C.
40033 Casalecchio (BO) - Via Villanova, 297
C.F. e P.IVA: 03503411203

PROGETTAZIONE

INRES S.C.
www.inres.it
50019 Sesto Fiorentino (FI) - Via Tevere, 60
Telefono: 055 33871 - E-mail: inres@inres.coop.it
C.F. e P. IVA: 05515200488

Ing. Fortunato Della Guerra
Iscritto all'Ordine degli Ingegneri di Firenze al n. 5361
PEC: fortunato.dellaguerra@ingpec.eu

Arch. Pietro Piccinini
Iscritto all'Ordine degli Architetti di Prato al n. 464
PEC: arch.pietro.piccinini@pec.it

ELABORATO

CENTRO COMMERCIALE I CILIEGI
PARCO DELLA MEDITAZIONE
PLANIMETRIA STATO ATTUALE

DATA / SCALA

Giugno 2025

1:500

A-T.58