



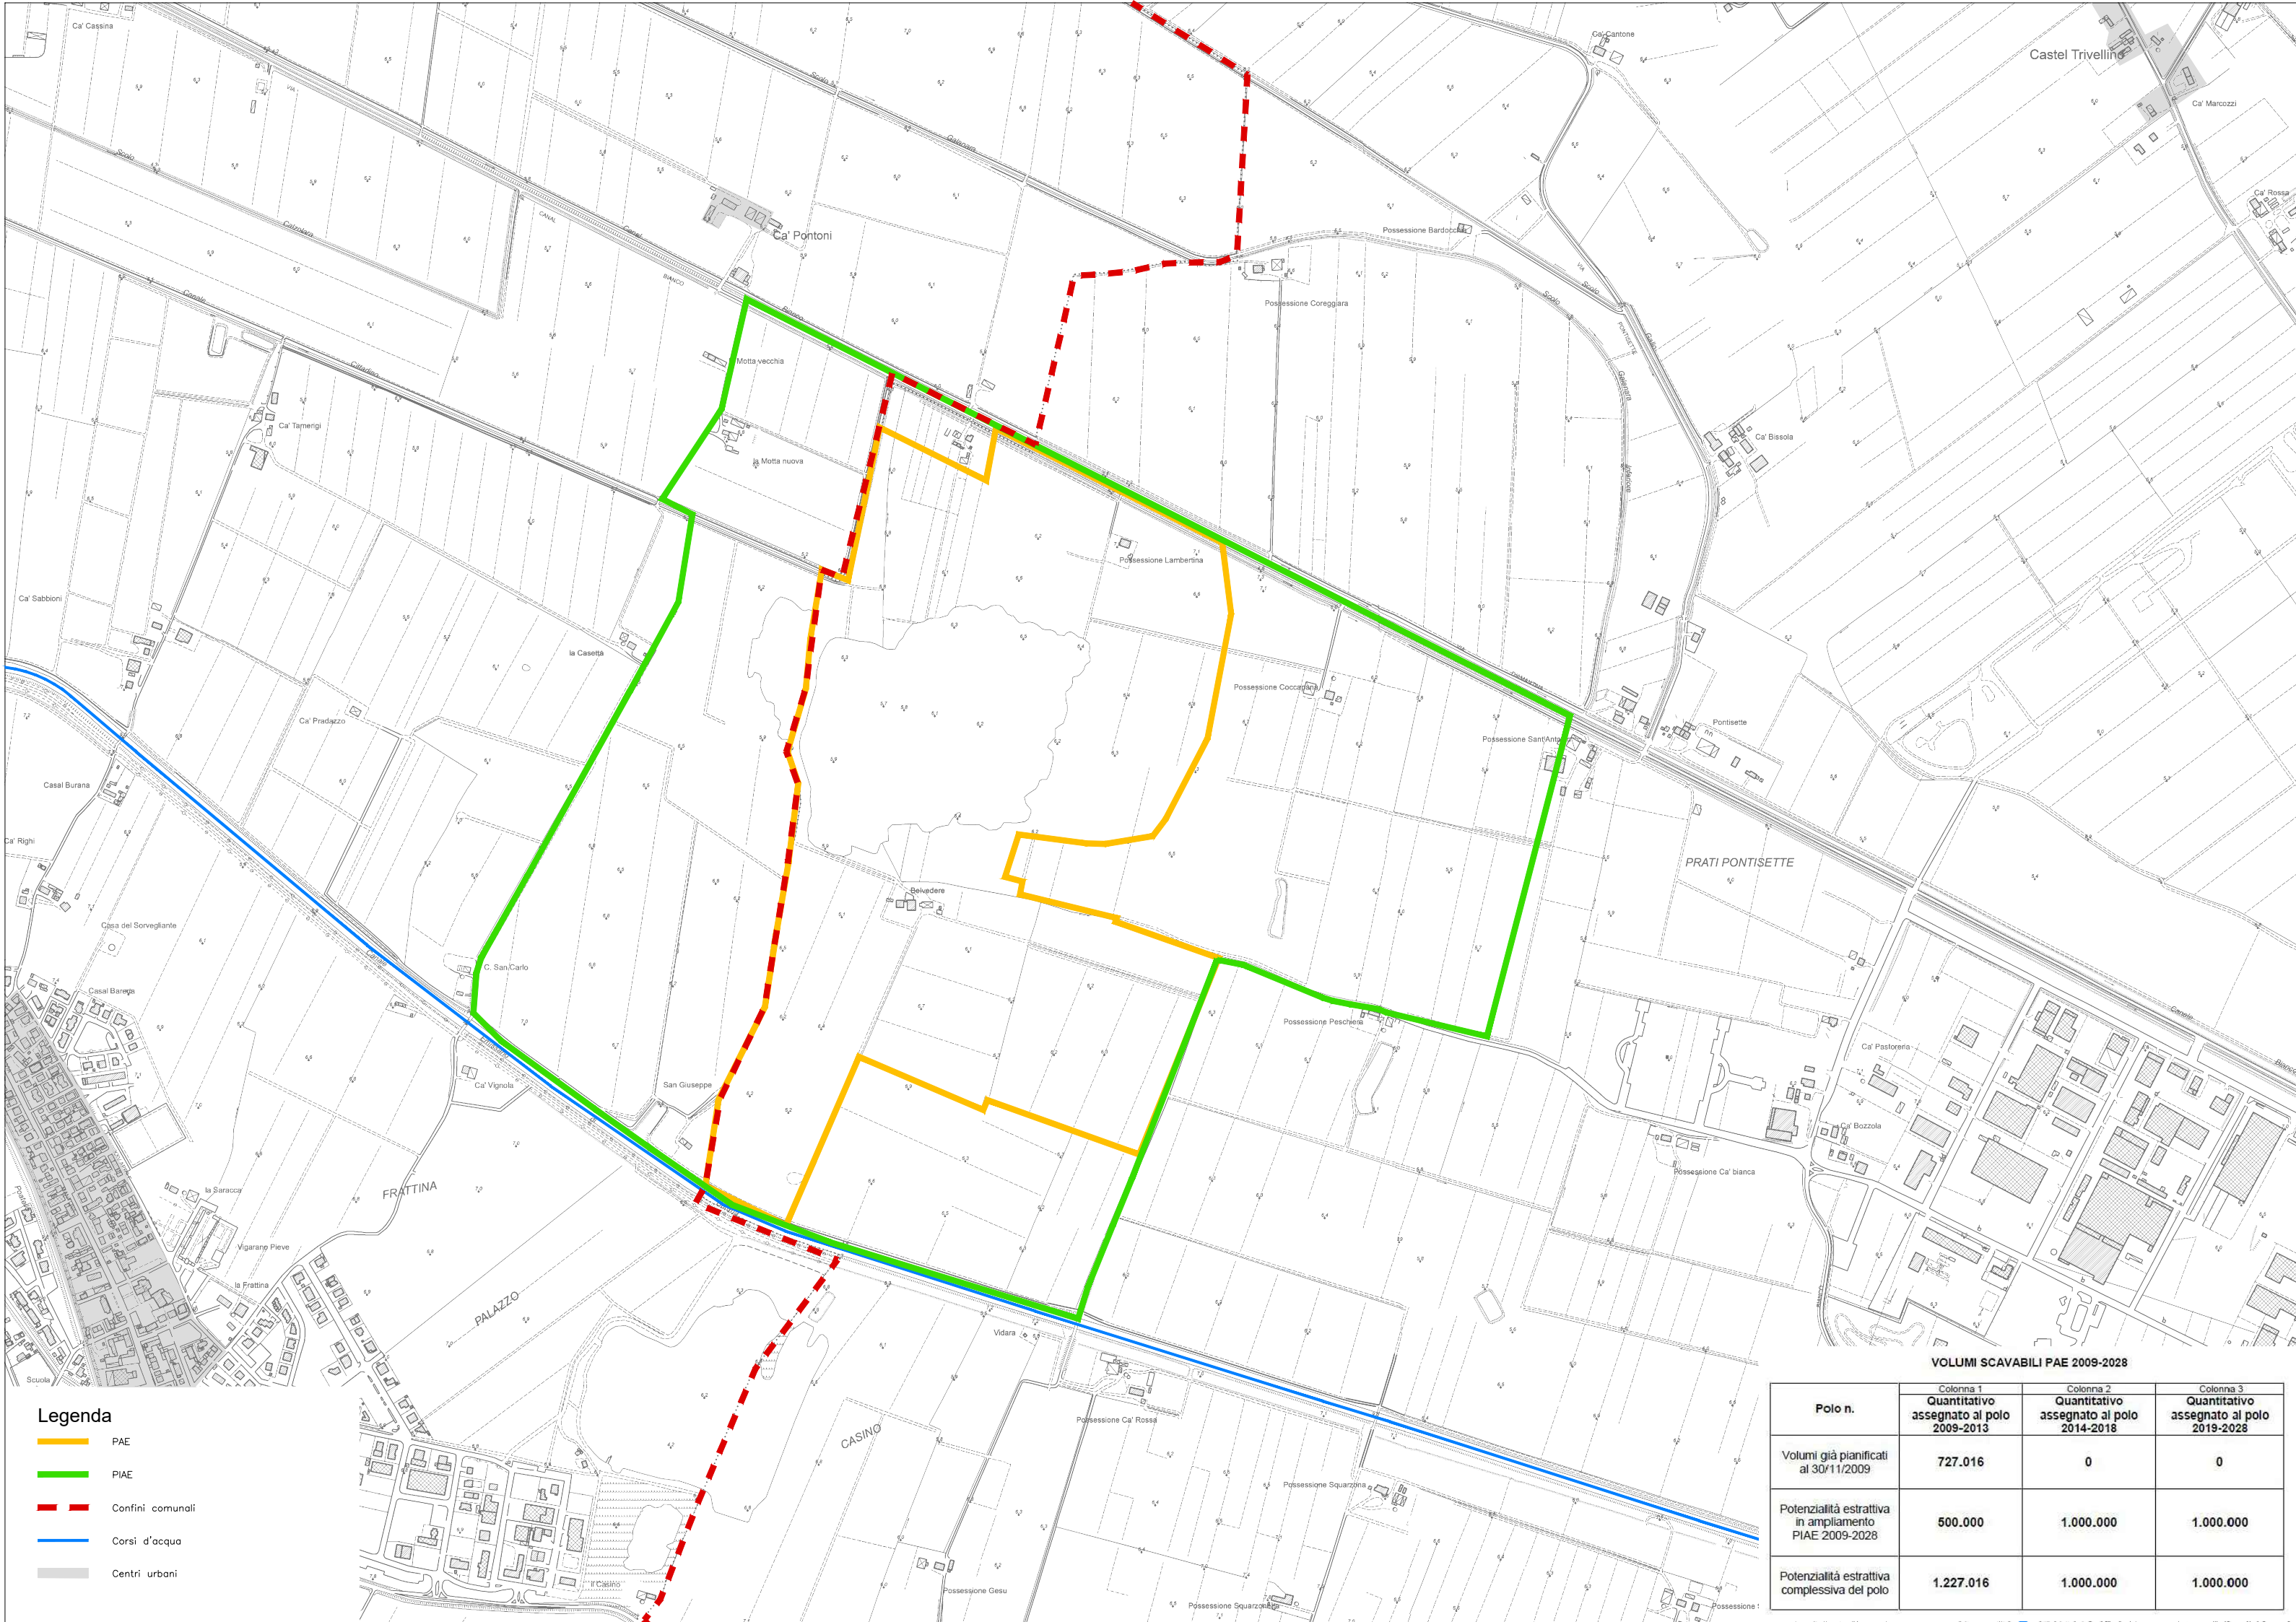

VARIANTE SPECIFICA AL P.A.E. E P.I.A.E 2026

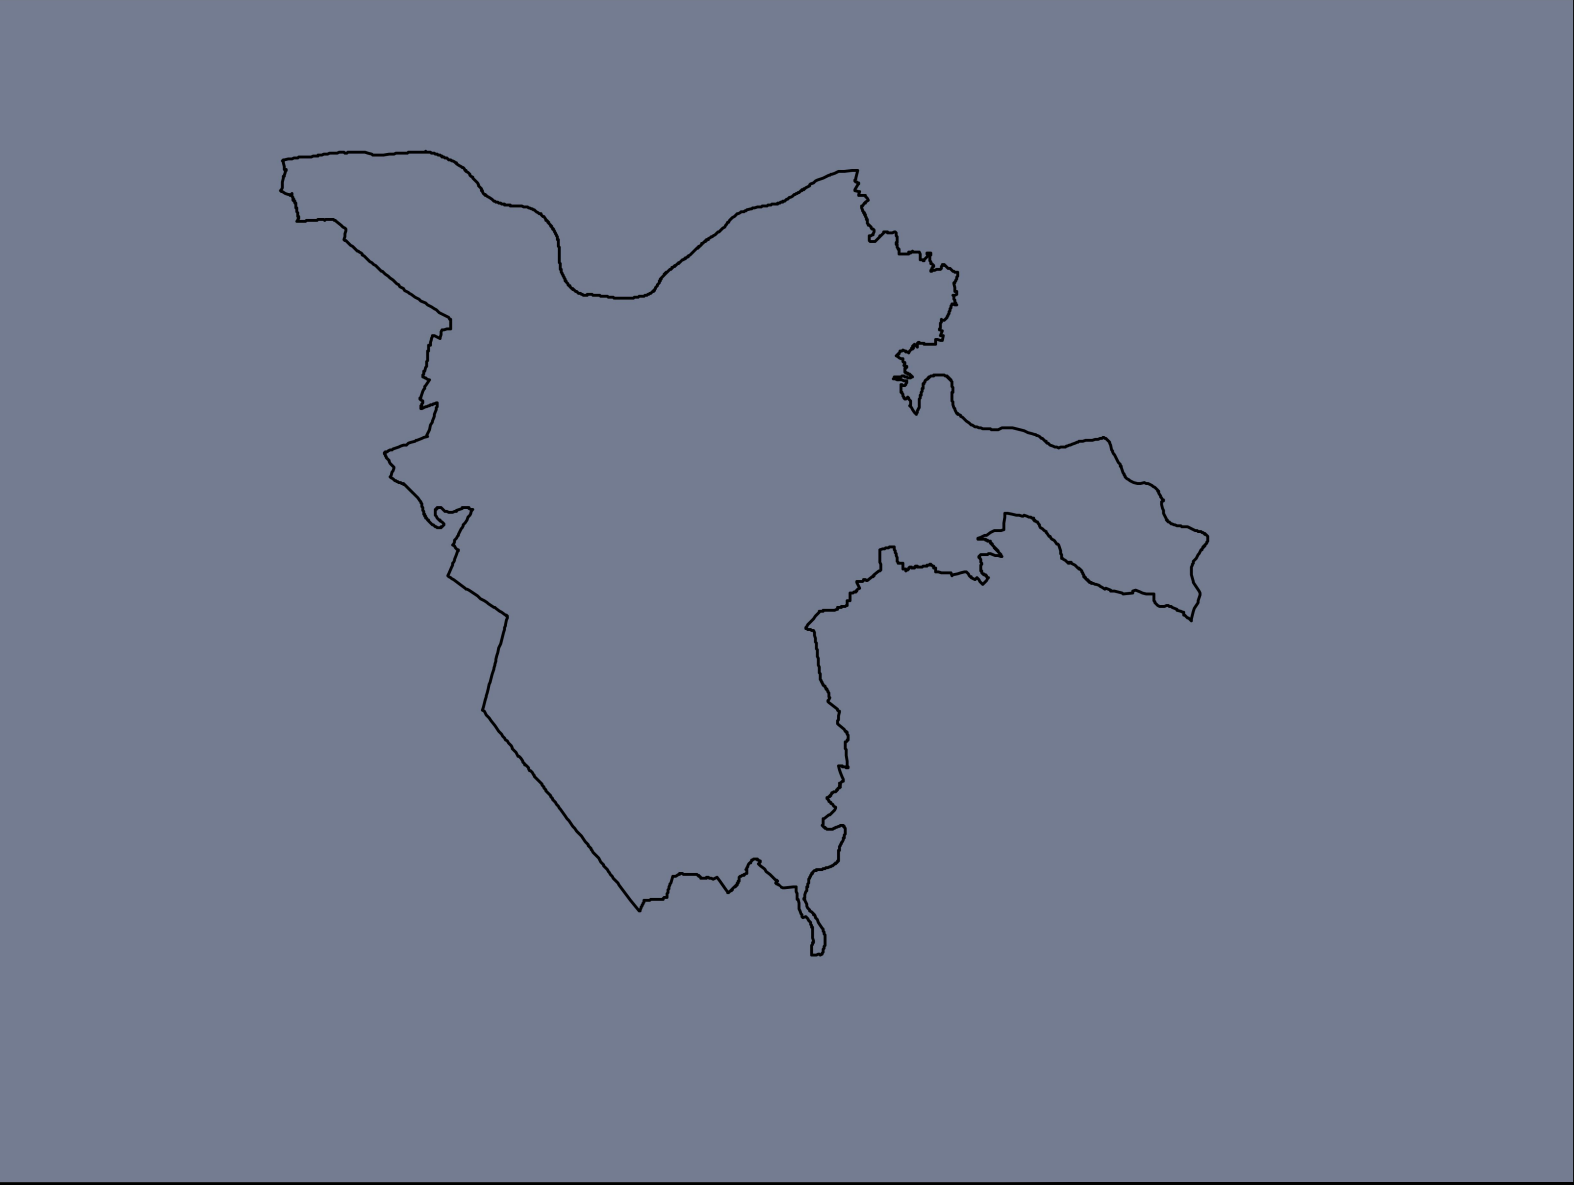

Approvazione delibera del



Sindaco	Alan Fabbri
Assessore all'urbanistica ed edilizia	Stefano Vita Finzi Zalman
Dirigente Settore Governo del territorio e Sviluppo economico	Fabrizio Magnani
Responsabile U.O. Pianificazione generale e paesaggistica	Cristiano Rinaldo

CARTA PIANIFICAZIONE VIGENTE	tav.
polo estrattivo Ferrara (Casaglia)	5
polo n.9 del P.I.A.E.	scala 1:10000

	assunzione	adozione	approvazione
Variante al piano delle attività estrattive (P.A.E. - P.I.A.E.)			