
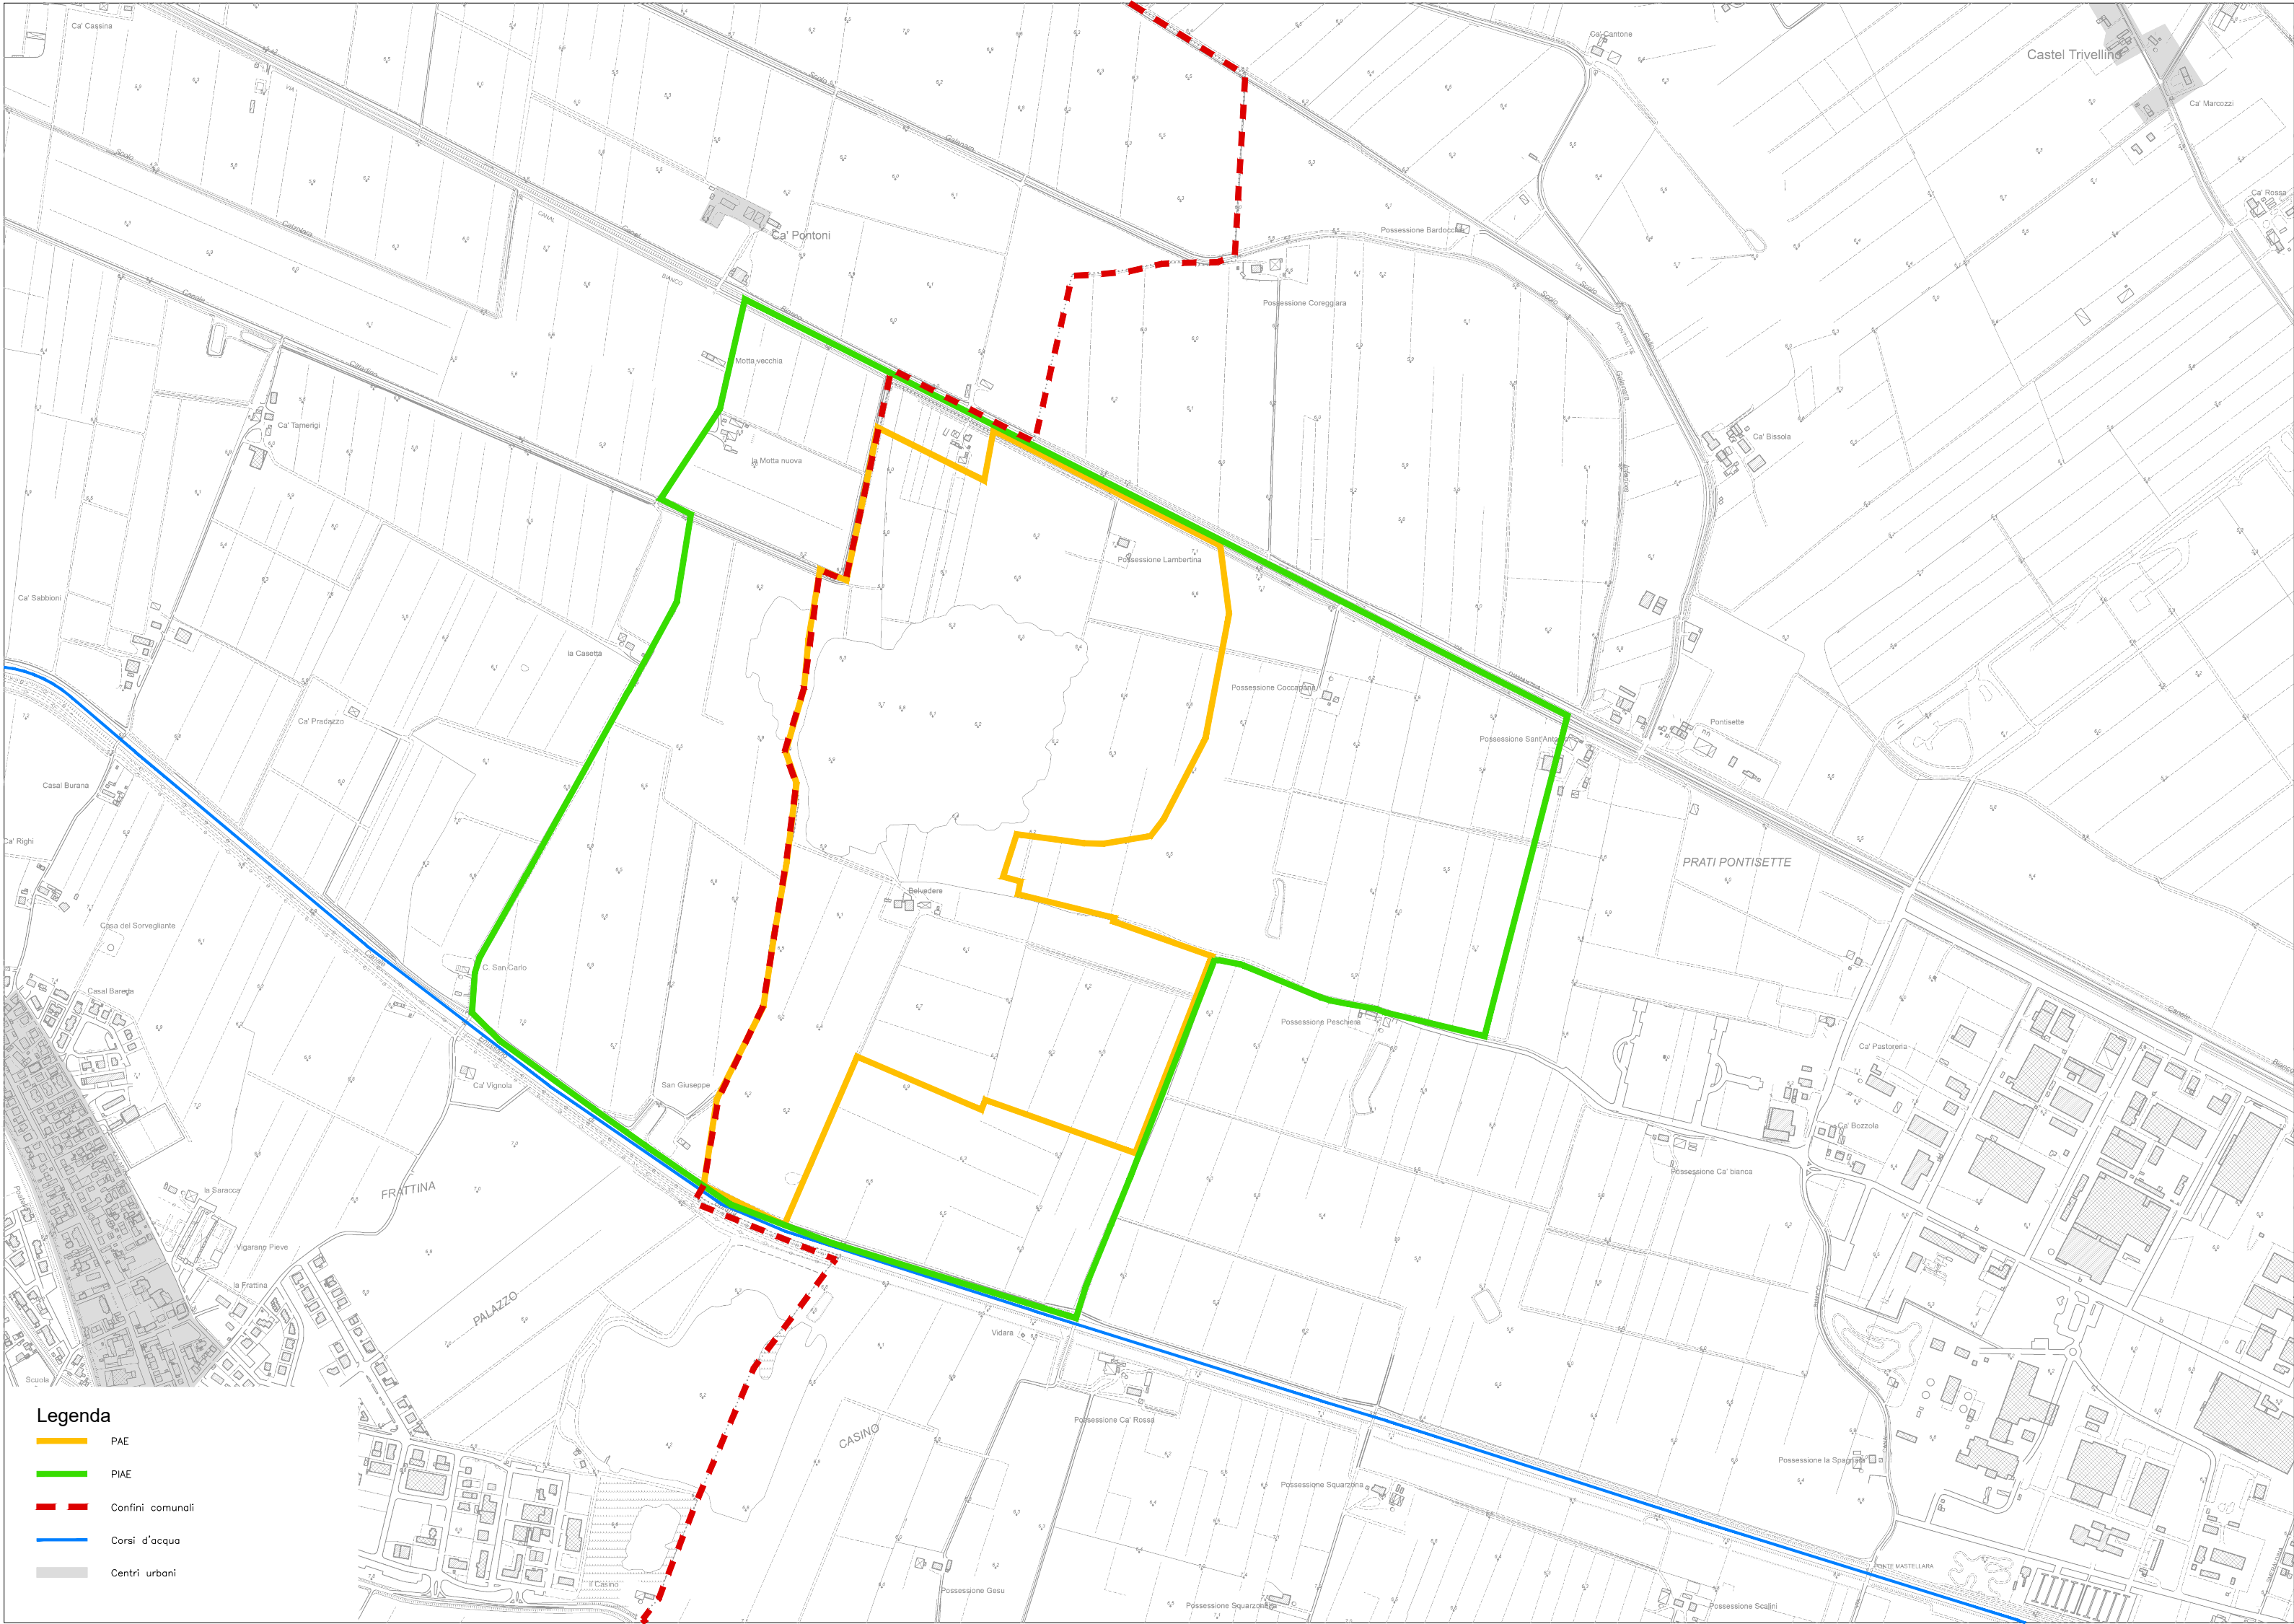


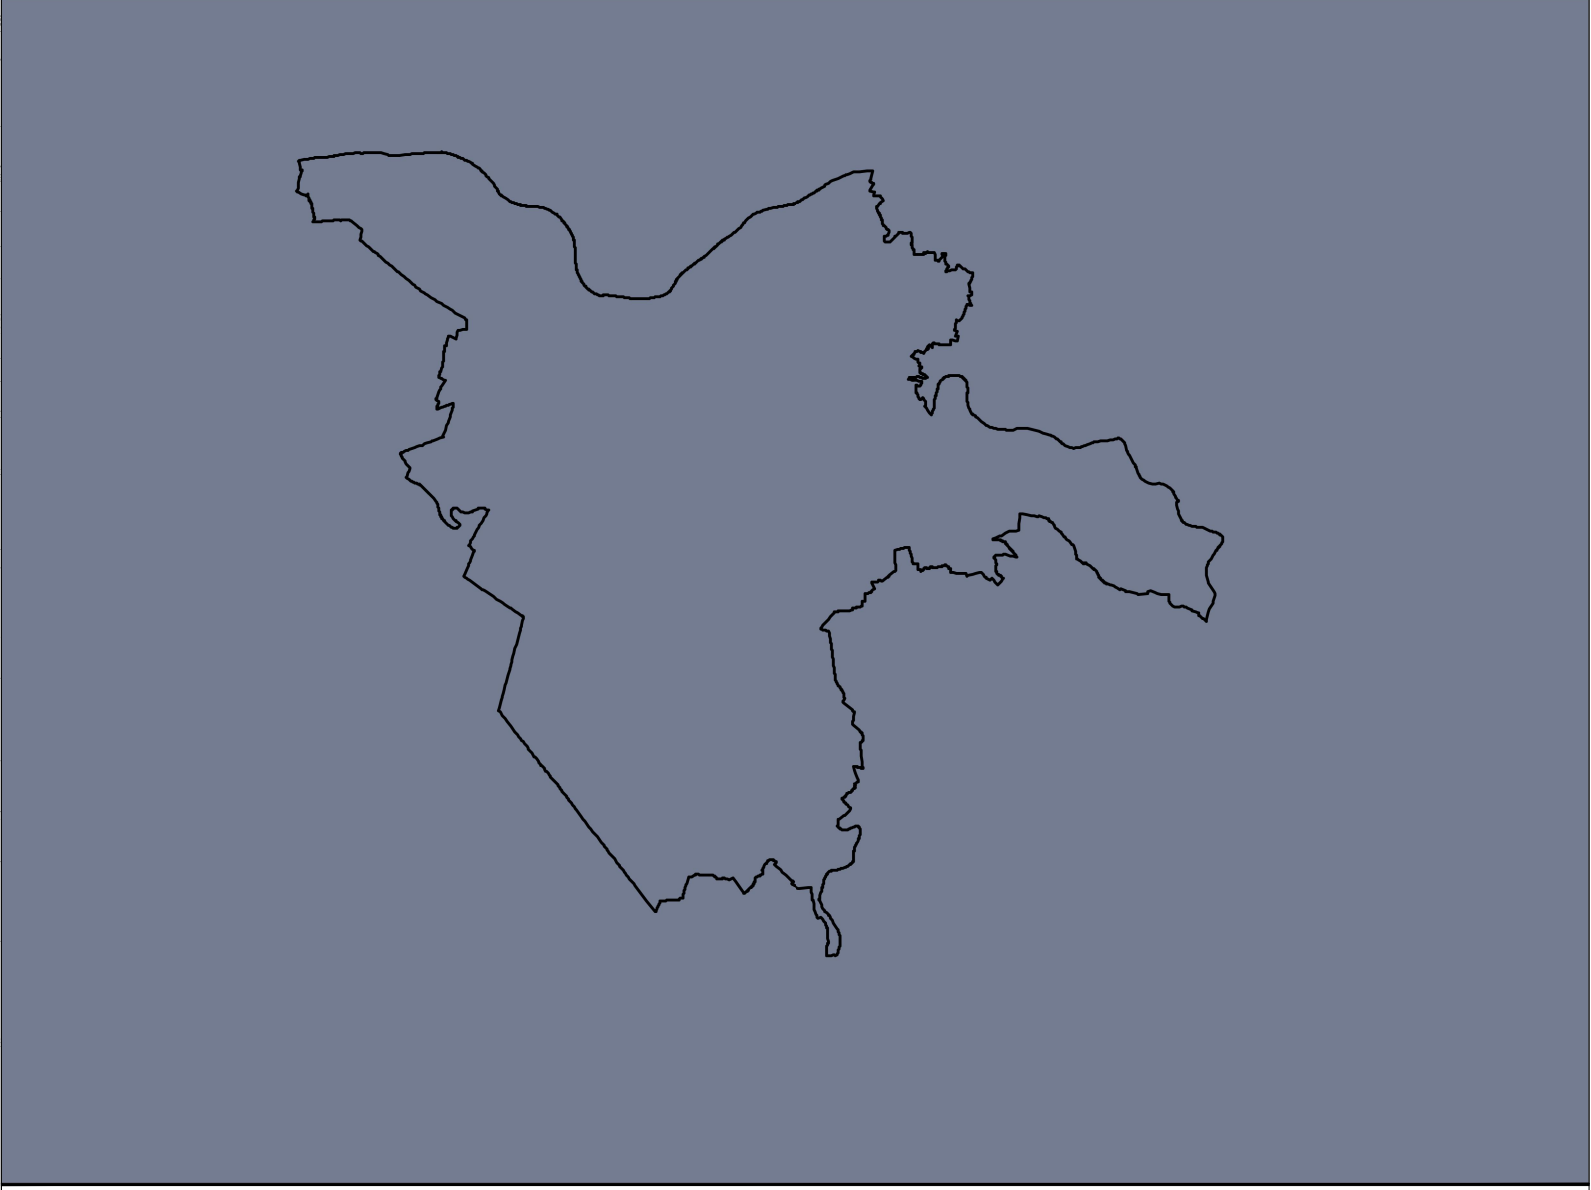

VARIANTE SPECIFICA AL P.A.E. E P.I.A.E 2026			 COMUNE DI FERRARA otto patrimonio dell'umanità
Approvazione delibera		del	
			
Sindaco	Alan Fabbri		
Assessore all'urbanistica ed edilizia	Stefano Vita Finzi Zalman		
Dirigente Settore Governo del territorio e Sviluppo economico	Fabrizio Magnani		
Responsabile U.O. Pianificazione generale e paesaggistica	Cristiano Rinaldo		
COROGRAFIA inquadramento polo estrattivo		tav.	1
Ferrara (Casaglia) - polo n.9 del P.I.A.E.		scala 1:10000	
Variante al piano delle attività estrattive (P.A.E. - P.I.A.E.)		assunzione	adozione
		approvazione	