




Individuazione delle nuove aree di parco rispetto alla CTR. 1:25.000

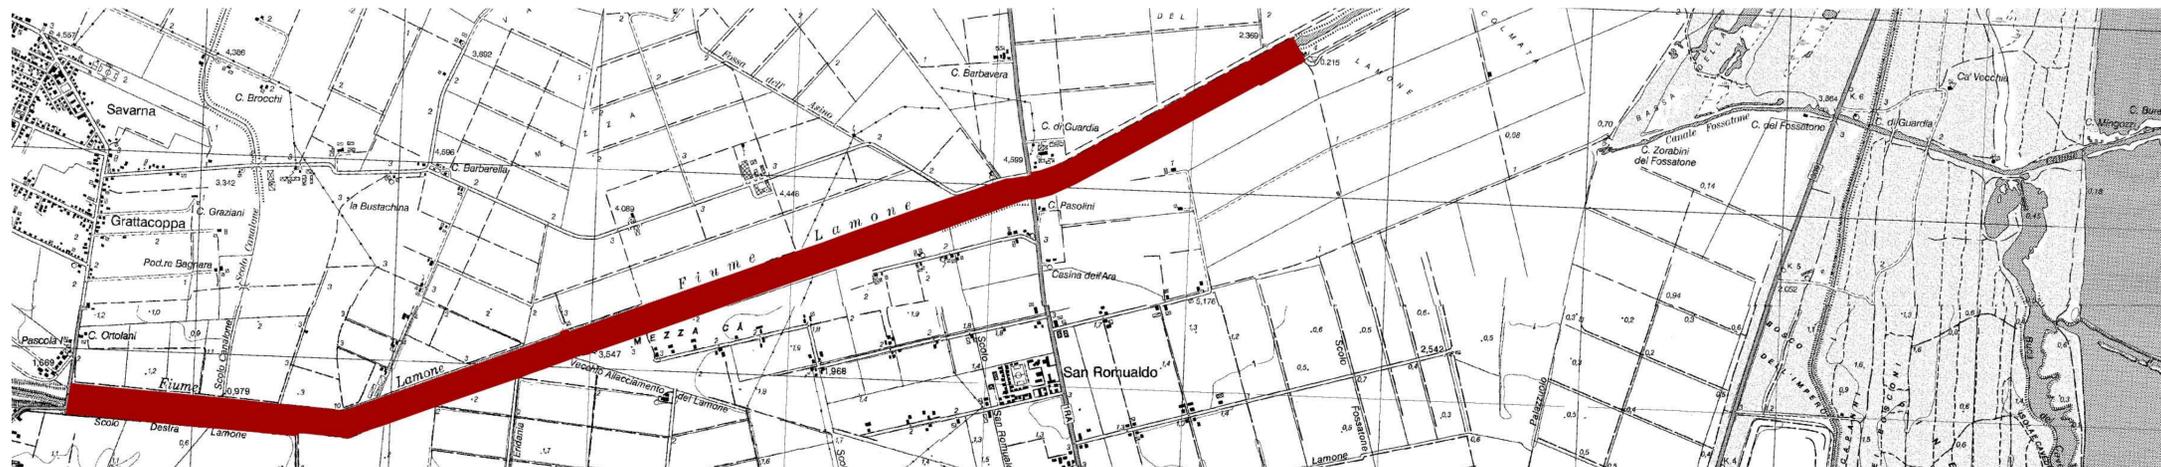

Individuazione delle nuove aree di parco rispetto al PTCP di Ravenna. Le aree ricadono nell'art. 3.18, nell'art. 3.17 e nell'art 3.23. 1:25.000

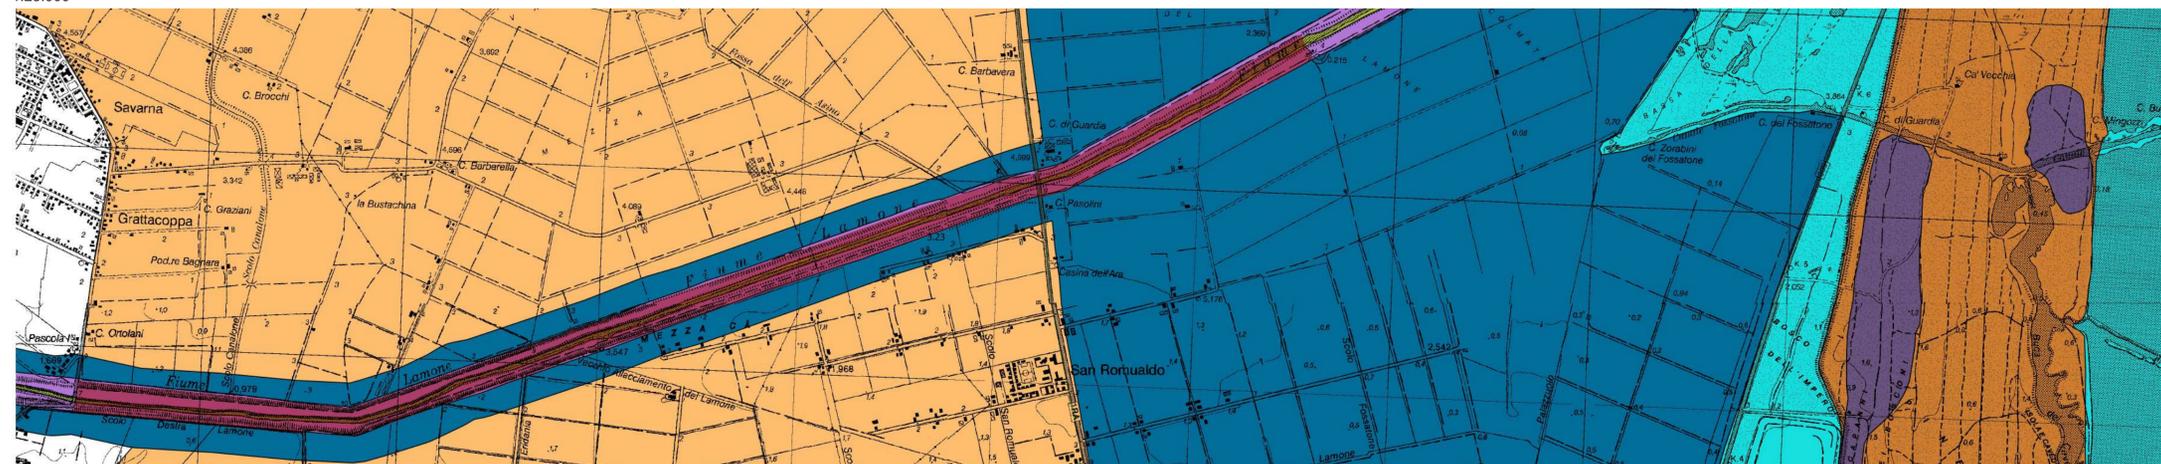

Individuazione delle nuove aree rispetto al Piano di Stazione del Parco. Le aree sono completamente esterne ai perimetri del Parco.

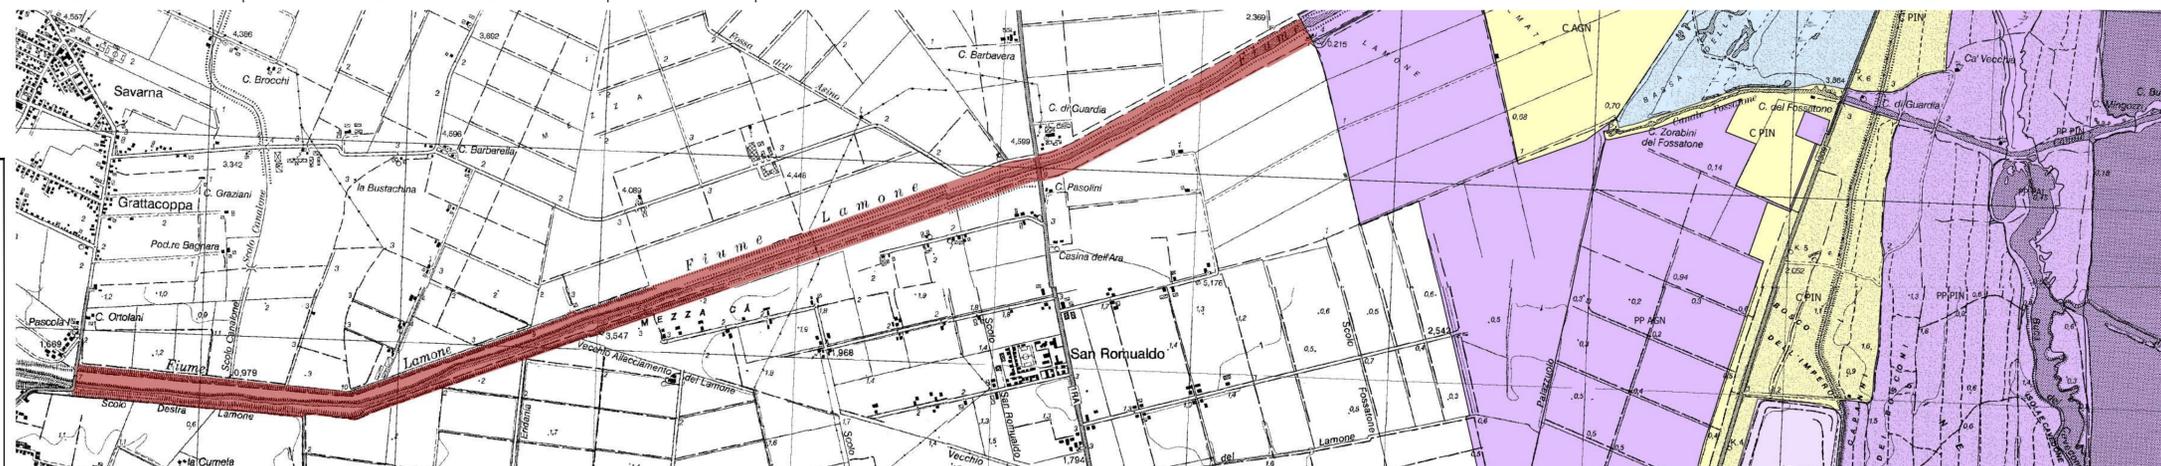

Individuazione delle nuove aree di parco rispetto al Sito Rete Natura 2000 "IT4070001" denominato PUNTE ALBERETE, VALLE MANDRIOLE". Le aree sono interamente ricomprese all'interno del medesimo sito.



PARCO DELTA DEL PO
SARCA-BOLOGNINA

Ente di Gestione per i Parchi e la Biodiversità - Delta del Po

Variante del piano di stazione
Pineta di San vitale e Piallasse di Ravenna.
Misura di compensazione relativa all'inserimento del sedime occidentale del Fiume Lamone nel PTS del Parco.

ELABORATO_5

Inquadramento territoriale rispetto ai piani sovraordinati.

AREA DI INTERVENTO

Parte occidentale del Fiume Lamone

GRUPPO DI LAVORO

Direttore: Dott. Massimiliano Costa
Tecnico istruttore: Ing. Chiara Tiloca