



Stato comparato delle nuove aree di Parco, localizzate nel sedime fluviale del Lamone, rispetto alle zonizzazioni del Piano di Stazione. 1:25.000

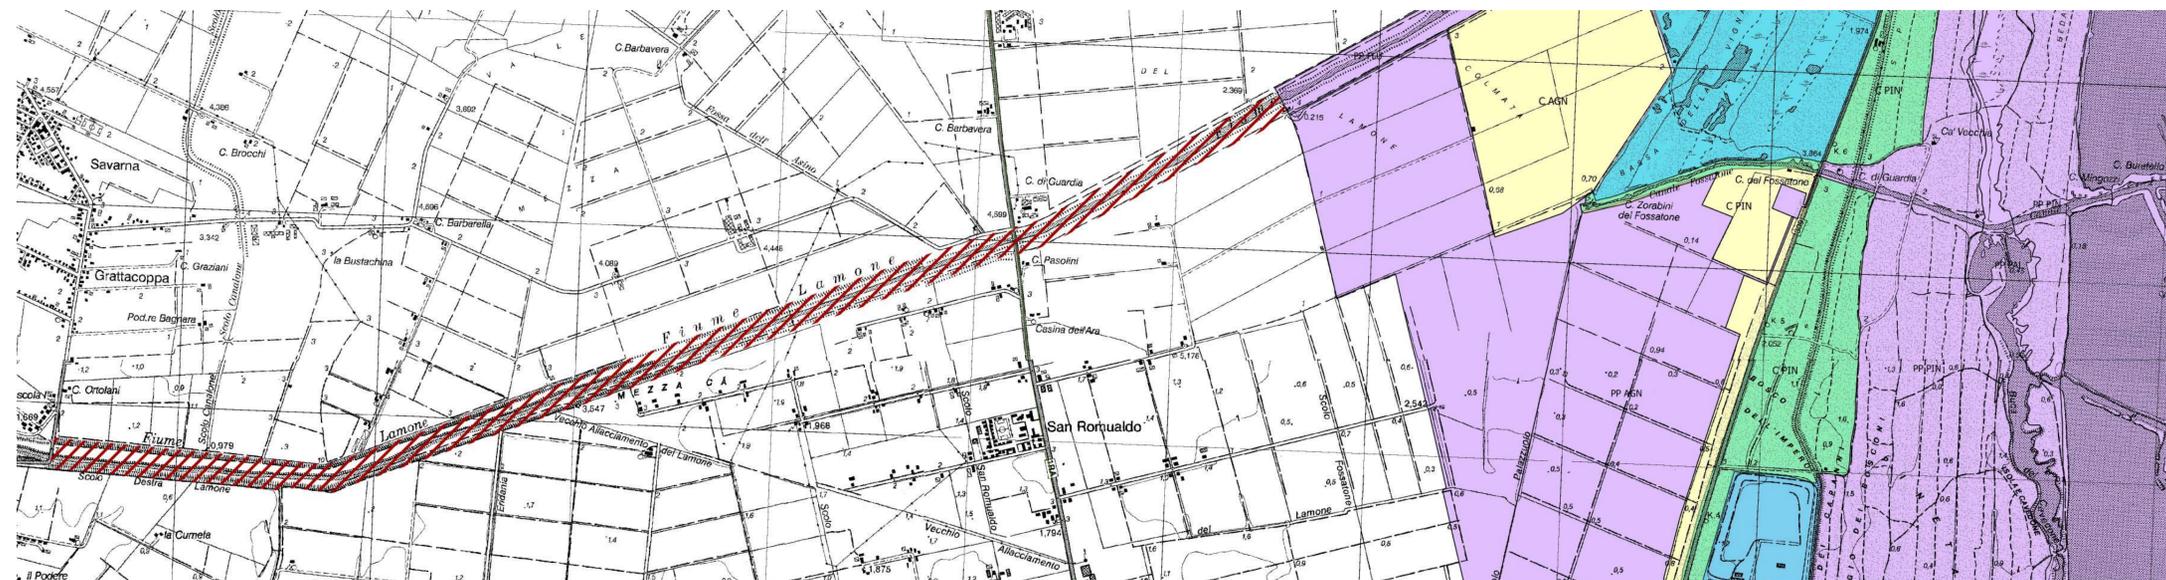

Stato progettuale delle nuove aree di Parco, localizzate nel sedime fluviale del Lamone. Alle aree viene assegnata una zonizzazione PP.FLU. 1:25.000

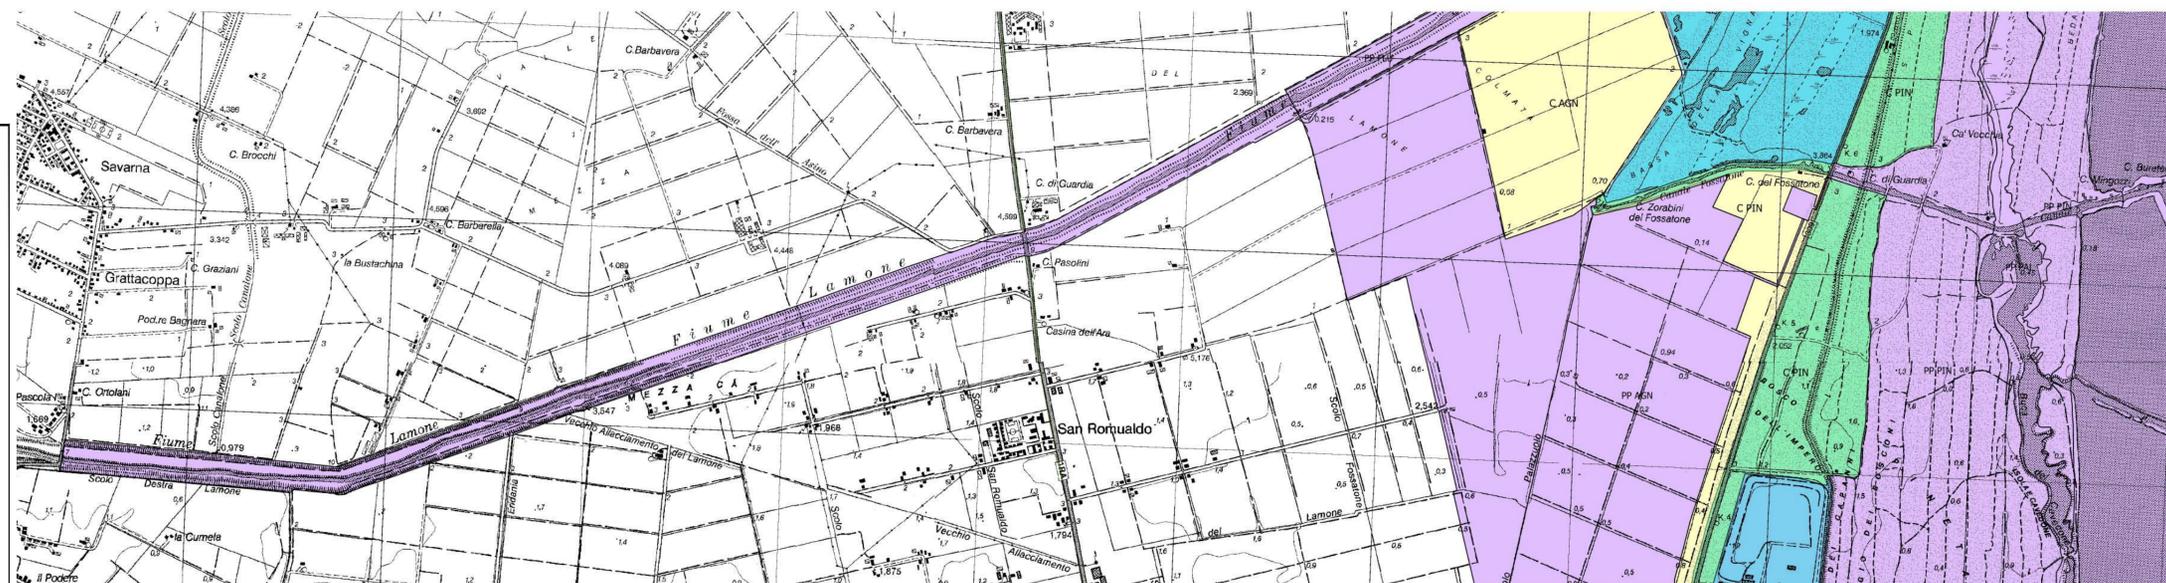

PARCO DELTA DEL PO
SARCA-PODISSIESE

Ente di Gestione per i Parchi e la Biodiversità - Delta del Po

Variante del piano di stazione
Pineta di San vitale e Piallasse di Ravenna.
Stato comparato e progettuale.

ELABORATO_5_2

Stato comparato e progettuale.

AREA DI INTERVENTO

Parte occidentale del Fiume Lamone

GRUPPO DI LAVORO

Direttore: Dott. Massimiliano Costa
Tecnico istruttore: Ing. Chiara Tiloca