

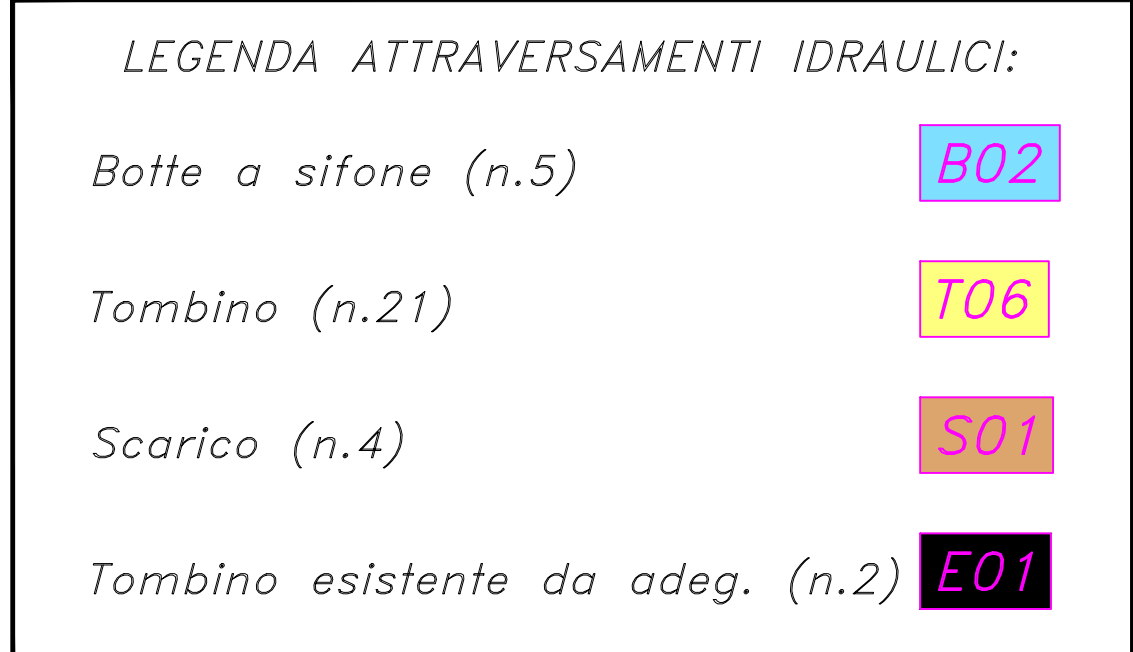


409 Provincia di Forlì SS9-SP Gatteo				<div>Fosso in terra: Amin = 0.50 m²</div> <div>N.B. ho fatto vol. utile pari a 80% dei fossi minimi da 50 cm!!!</div> <div>Vol. utile fossi corti per lam. = 0.80</div>																			
VERIFICA INVARIANZA IDRAULICA																							
N.	tipo	Prog iniz	Prog fine	L [m]	Bntri [m]	Lneri second [m]	Bntri second [m]	Antri inter [m]	phi neri	Fascia verde [m]	Awerd ril [m]	phi verde	Abot equiv [m]	Antri [m]	Awerde [m]	Abot [m]	Viam min. [m]	Voti fossi [m]	Voti fossi [m]	FS	Hmax scar [m]	Dmax scar [mm]	VER.
01	Nuova viabilità	0.00	1,326.00	1,326.00	9.50	73.00	7.00	0.00	0.90	18.00	7,733.00	0.20	18,117.40	13,108.00	31,601.00	44,709.00	802.13	1,326.00	1,060.80	1.32	0.75	150.00	OK
02	Dopo FSSS			1,090.00	9.50	0.00	7.00	1,800.00	0.90	18.00	7,733.00	0.20	16,410.10	12,155.00	27,353.00	38,508.00	746.18	1,090.00	872.00	1.17	0.75	140.00	OK
03	Mezzo fino al ponte	400.00	700.00	300.00	9.50	0.00	7.00	0.00	0.90	18.00	0.00	0.20	3,645.00	2,850.00	5,400.00	8,250.00	177.02	300.00	240.00	1.36	0.25	80.00	OK
04	Fine	700.00	1,000.00	300.00	9.50	40.00	7.00	0.00	0.90	18.00	500.00	0.20	3,997.00	3,130.00	5,900.00	9,030.00	194.50	300.00	240.00	1.23	0.25	80.00	OK
05																							
06																							
07																							
08																							
09																							
10																							

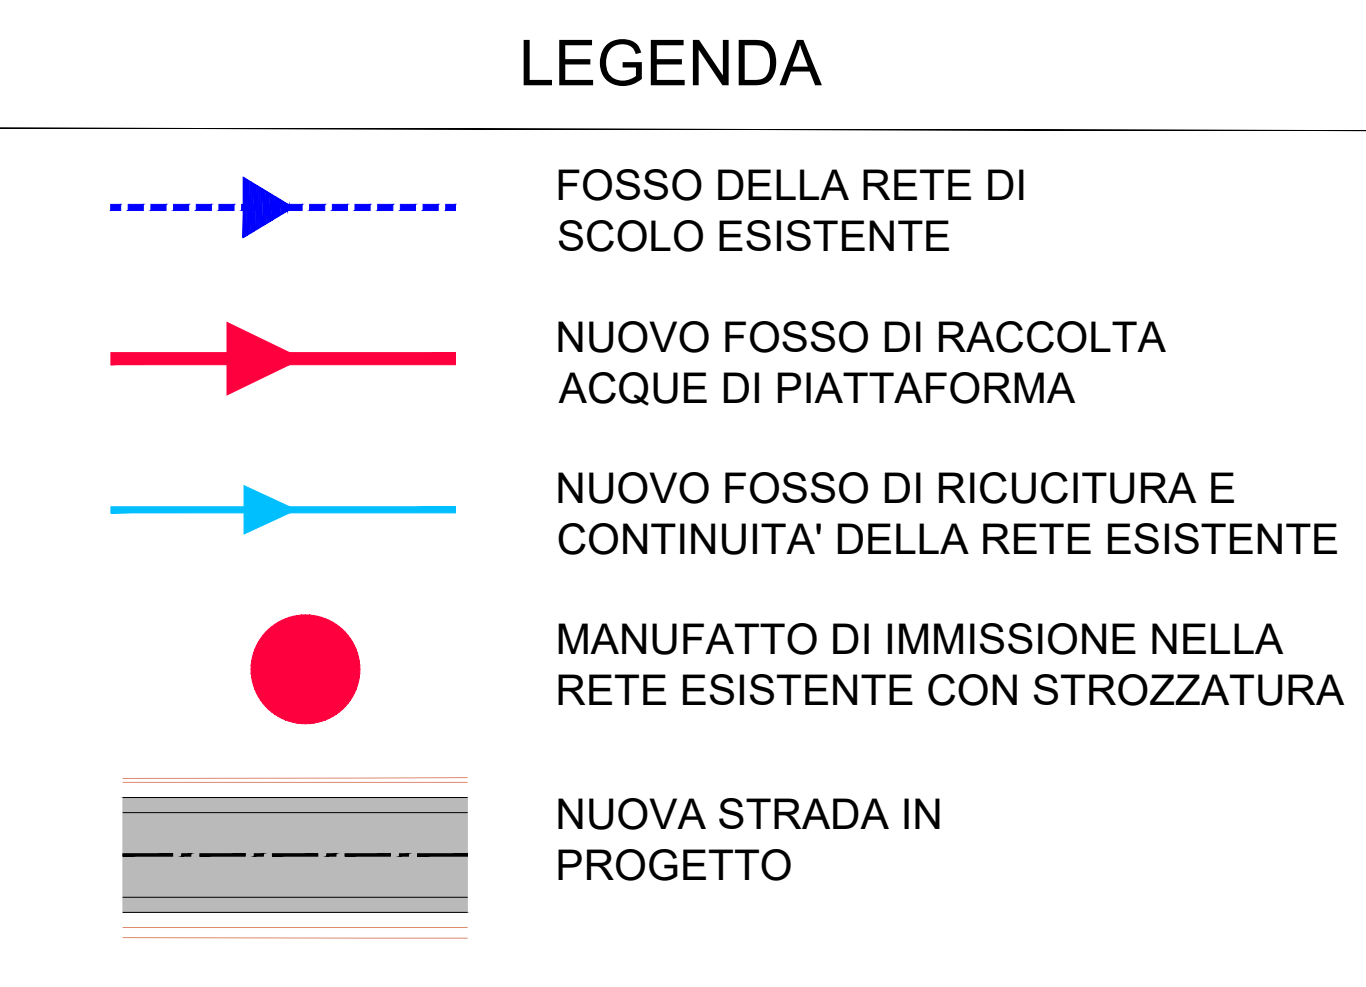

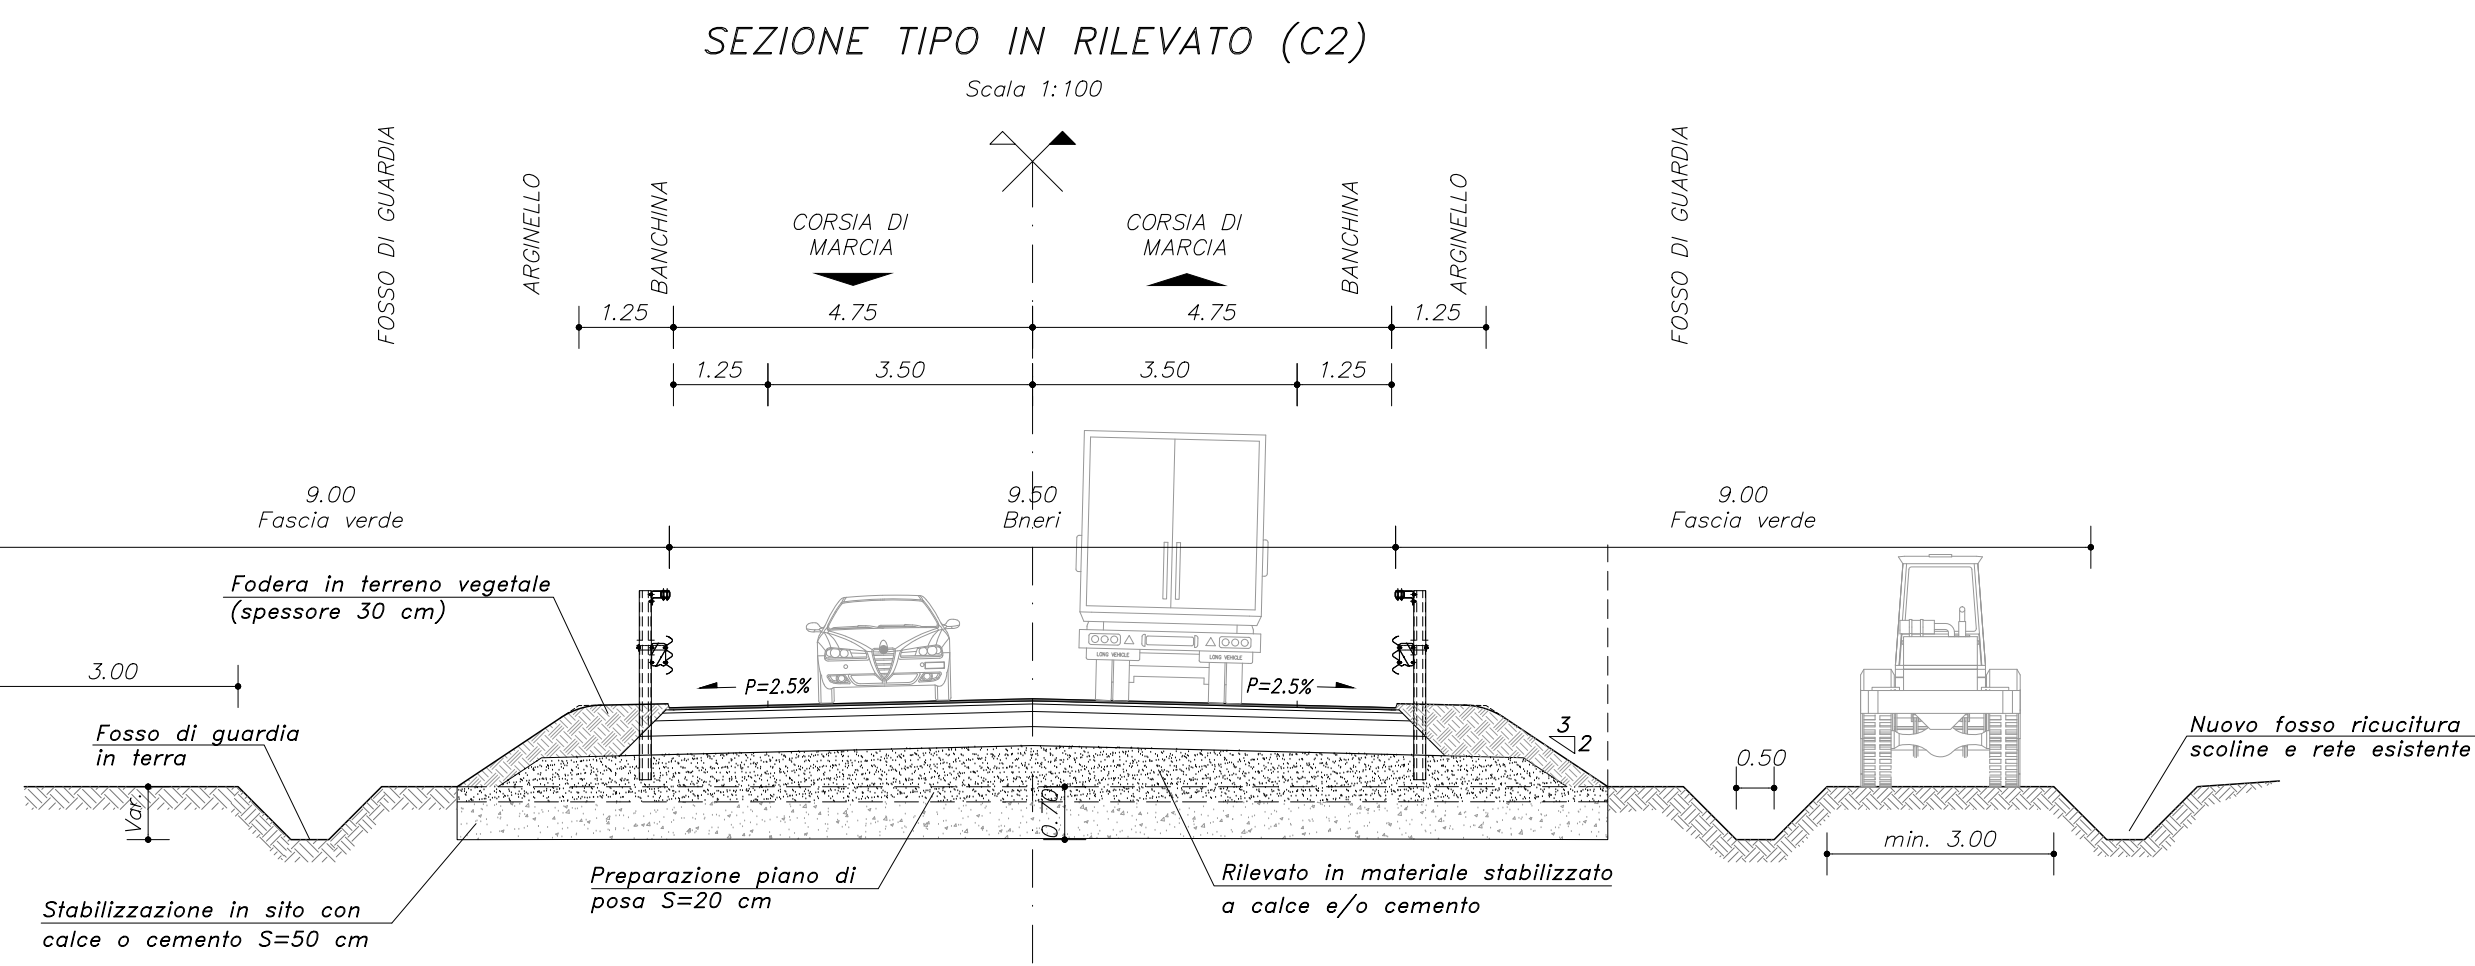

**PROVINCIA FORLÌ'-CESENA**  
Servizio Tecnico Infrastrutture, Trasporti e Pianificazione Territoriale  
Comuni di Longiano, Gambettola e Gatteo

**COLLEGAMENTO TRA LA S.S. 9 "EMILIA" IN LOCALITA' SAN GIOVANNI IN COMPITO E IL CASELLO AUTOSTRADALE A 14 "VALLE DEL RUBICONE" STRALCIO DI COMPLETAMENTO**

PROGETTO DEFINITIVO

ELABORATO :	SCALA :
PLANIMETRIA IDRAULICA	1:2000

TAV.	N.	Revisione	Data :
U.4	0	Emissione	20-06-2018
ex G.2			

IL RESPONSABILE UNICO DEL PROCEDIMENTO

ing. Stefano Rastelli

IL PROGETTISTA

ing. Stefano Rastelli

IL COLLABORATORE

ing. Stefano Rastelli

